


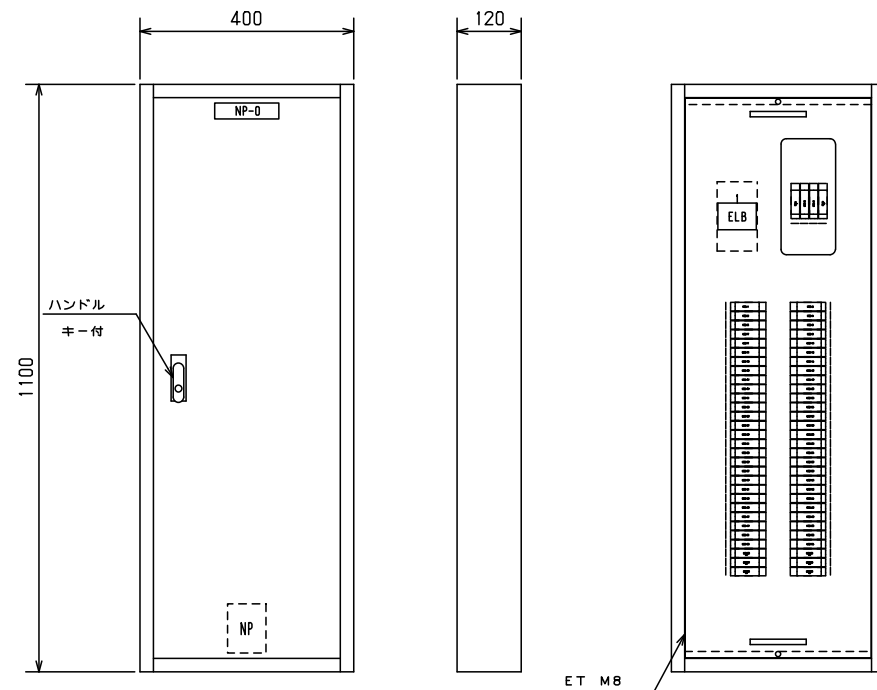



No.	機器番号	部品名称	定格	形式	メーカー	個数
1	MCB-7～MCB-60, MCB-B, MCB-C	配線用遮断器	2P1E 30/20AT	B-1N-2	デンパール	56
2	MCB-1～MCB-6	配線用遮断器	2P2E 30/20AT	B-2N-2	デンパール	6
3	ELB	漏電遮断器	3P 125AF/100AT 100/200/500mA 欠相保護付	GBU-123.1EC	デンパール	1

										キャビネット形式	露出／埋込	納入先					
										屋内壁掛形	露出		殿				
型式名		扉	スチール t1.2	ハンドル	平面ハンドル	承認	検図	製図	設計	製図	三角法	品名	面数				
LCG10P60F2B		外函	スチール t1.2	塗装色	2.5Y9／1	新出	田戸	伊達	伊達	2011/4/1	1／10				図番	LCG10P60F2B	[1 / 3]
		中板															
		テンパール	CC1140-12														


1φ3W 100/200V

一次送り回路

- ・赤ハンドルキャップ付
- ・配線：L1(赤)-N(白)

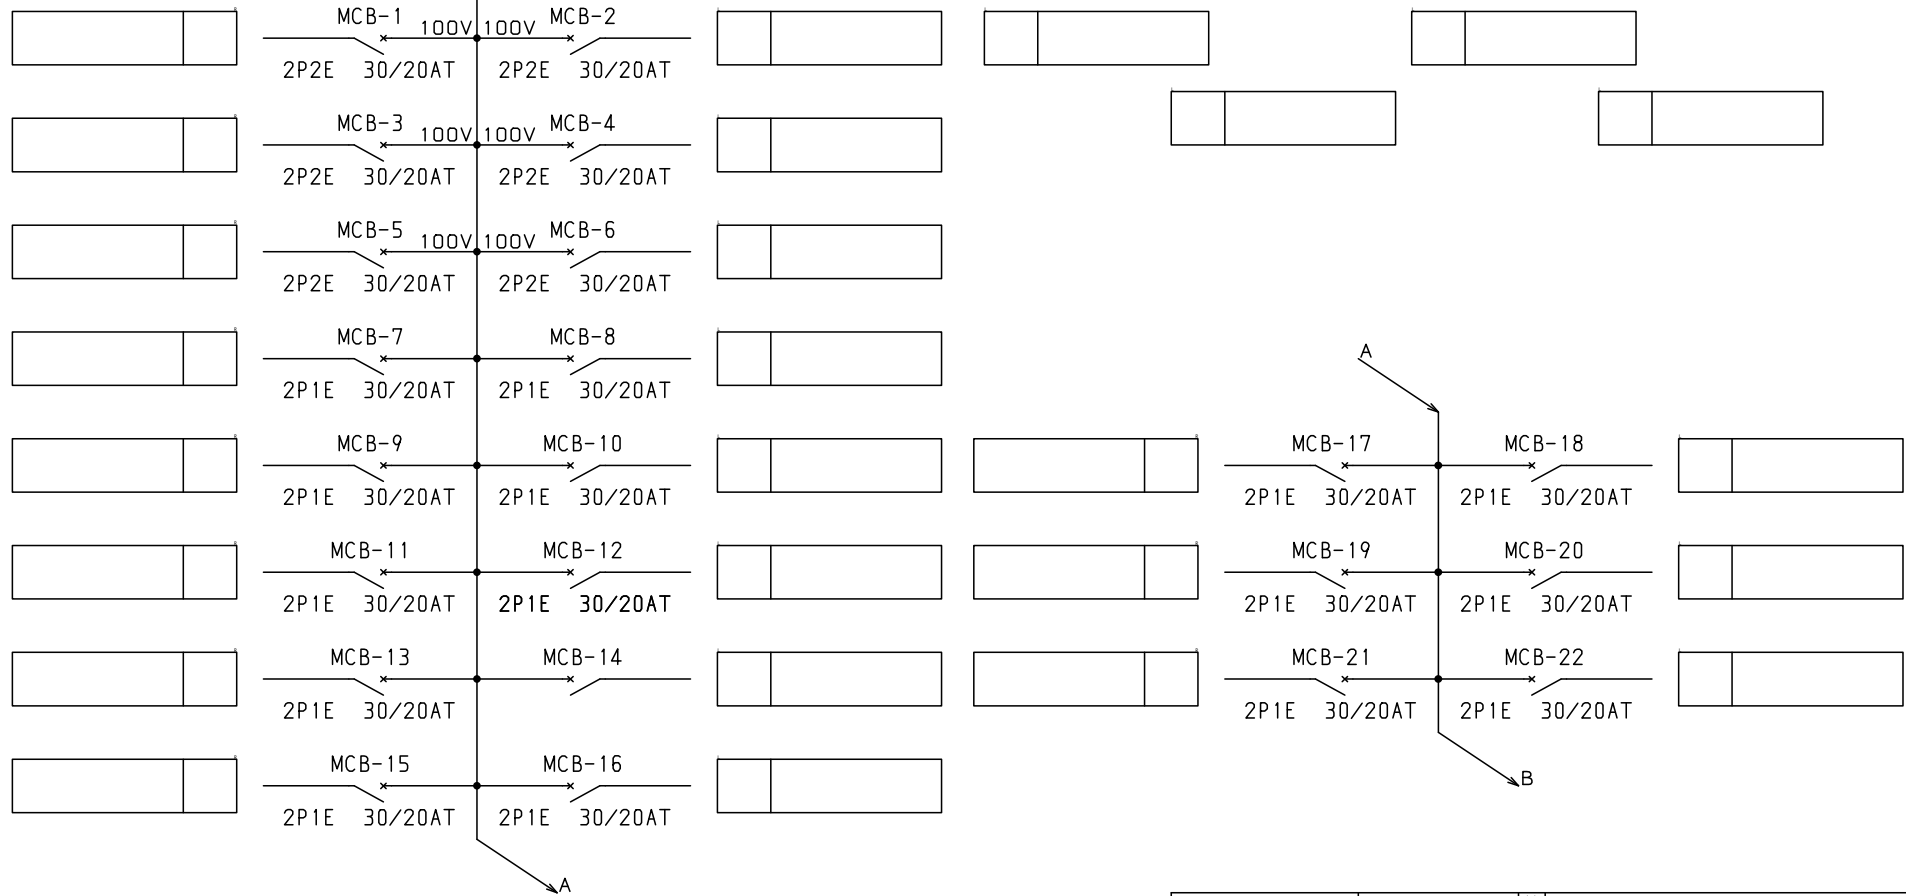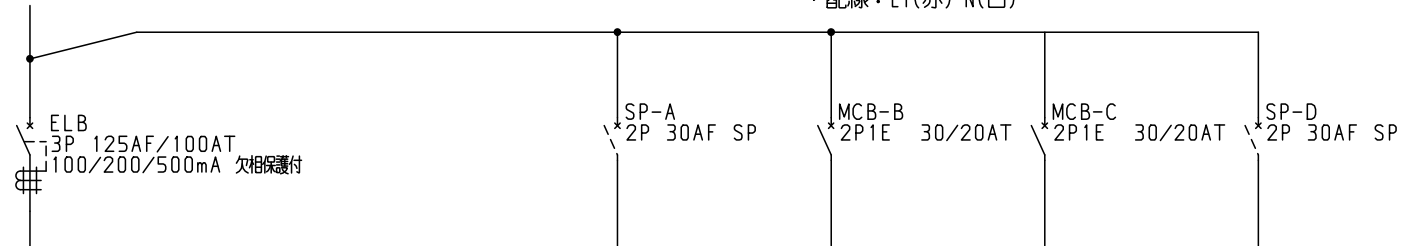

型式名				キャビネット形式				露出/埋込				納入先				図番			
型名				製造				三角法				品名				LCG10P60F2B			
2011/4/1				新出				田戸				伊達				伊達			
塗装色				承認				検図				製造				設計			
面数				面数				面数				面数				面数			
面数				面数				面数				面数				面数			

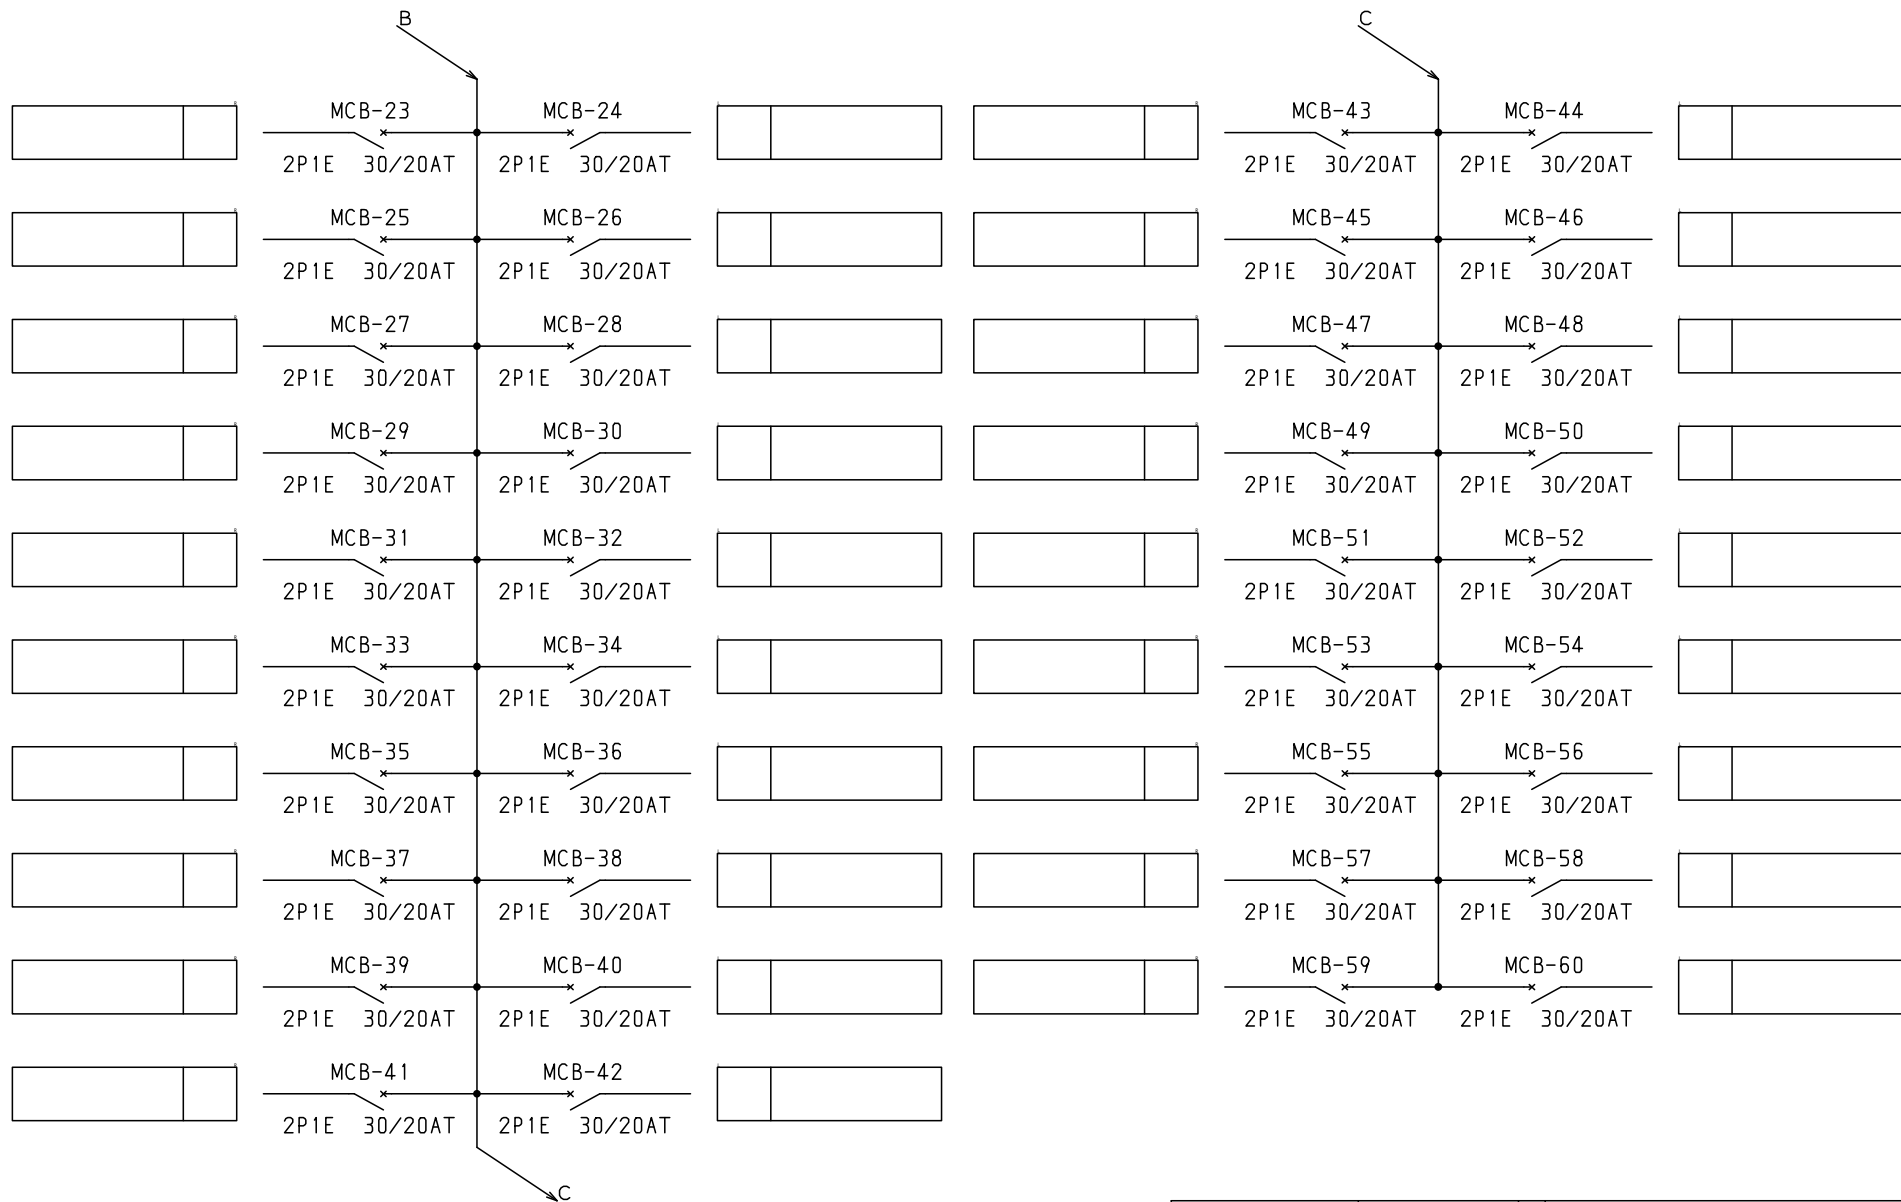

ECAD									キャビネット形式	露出／埋込	納入先	殿				
	型式名	扉		ハンドル		承認	検図	製図	設計	製図	三角法	品名		面数		
		外函		塗装色		新出	田戸	伊達	伊達	2011/4/1		図番	LCG10P60F2B	[3 / 3]		
		中板														