

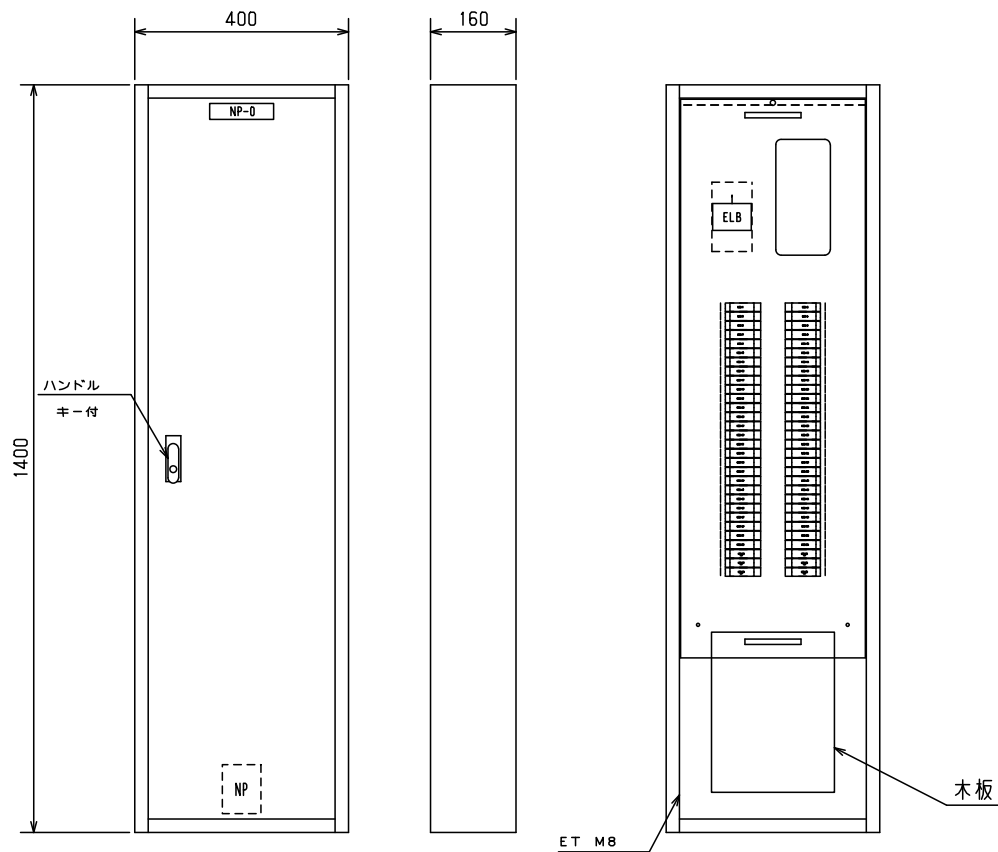


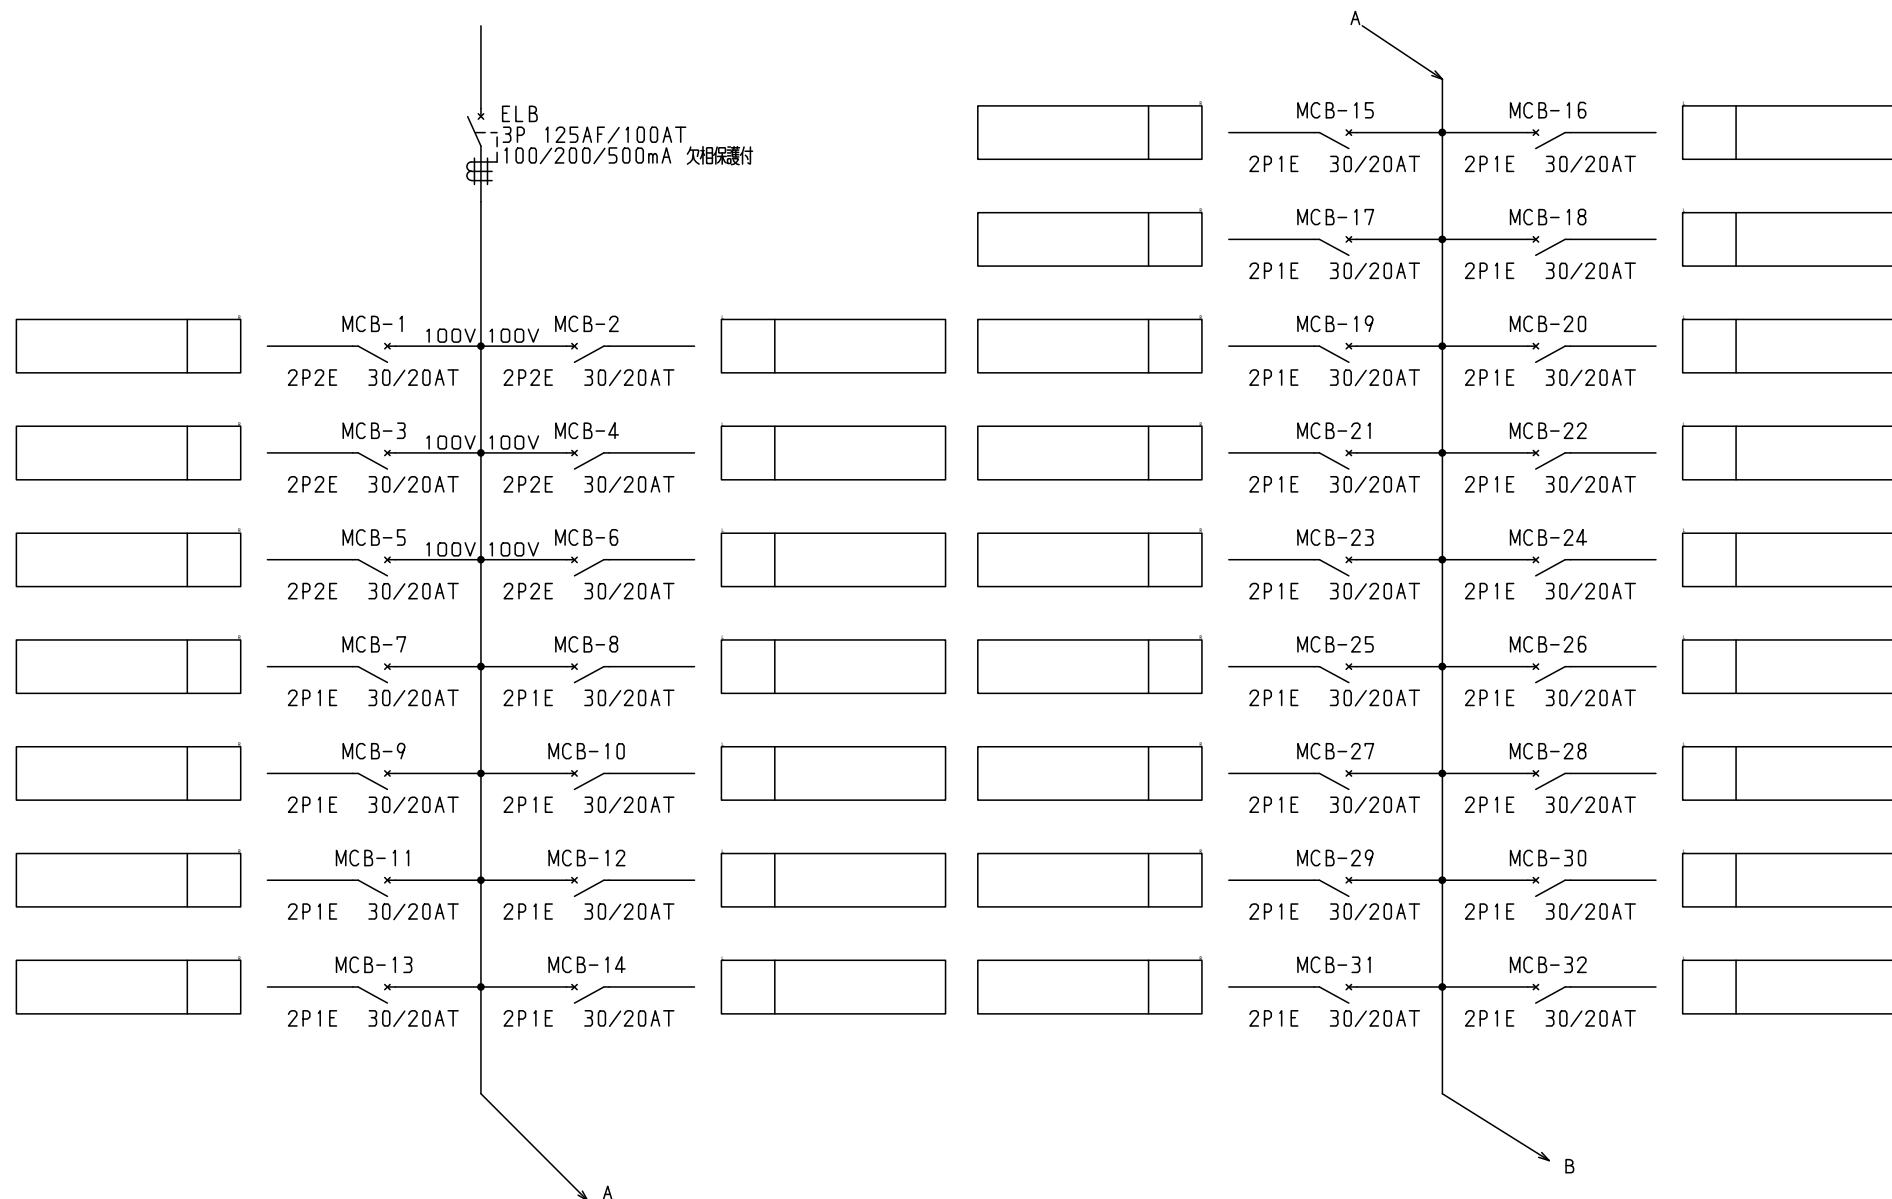

No.	機器番号	部品名称	定格	形式	メーカー	個数
1	MCB-7~MCB-60	配線用遮断器	2P1E 30/20AT	B-1N-2	デンパール	54
2	MCB-1~MCB-6	配線用遮断器	2P2E 30/20AT	B-2N-2	デンパール	6
3	ELB	漏電遮断器	3P 125AF/100AT 100/200/500mA 欠相保護付	GBU-123.1EC	デンパール	1

										キャビネット形式		露出／埋込		納入先	館						
										屋内壁掛形		露出									
型式名		扉		スチール t1.2		ハンドル	平面ハンドル		承認	検図	製図	設計	製図		三角法		品名	面数			
LCG10P60K3B		外函		スチール t1.2		塗装色	2.5Y9／1		新出	田戸	伊達	伊達	2011／4／1		1／10					図番	
		中板											デンパール工業株式会社								
		デンパール		CC1440-16																	
LCG10P60K3B																		[1 / 3]			

1φ3W 100/200V

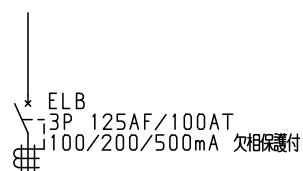


型式名				キャビネット形式				露出/埋込				納入先				殿			
扉				製造				三角法				品名				面数			
外函				2011/4/1															
中板				塗装色				新出				田戸				伊達			

デンパール工業株式会社

LCG10P60K3B

[2 / 3]

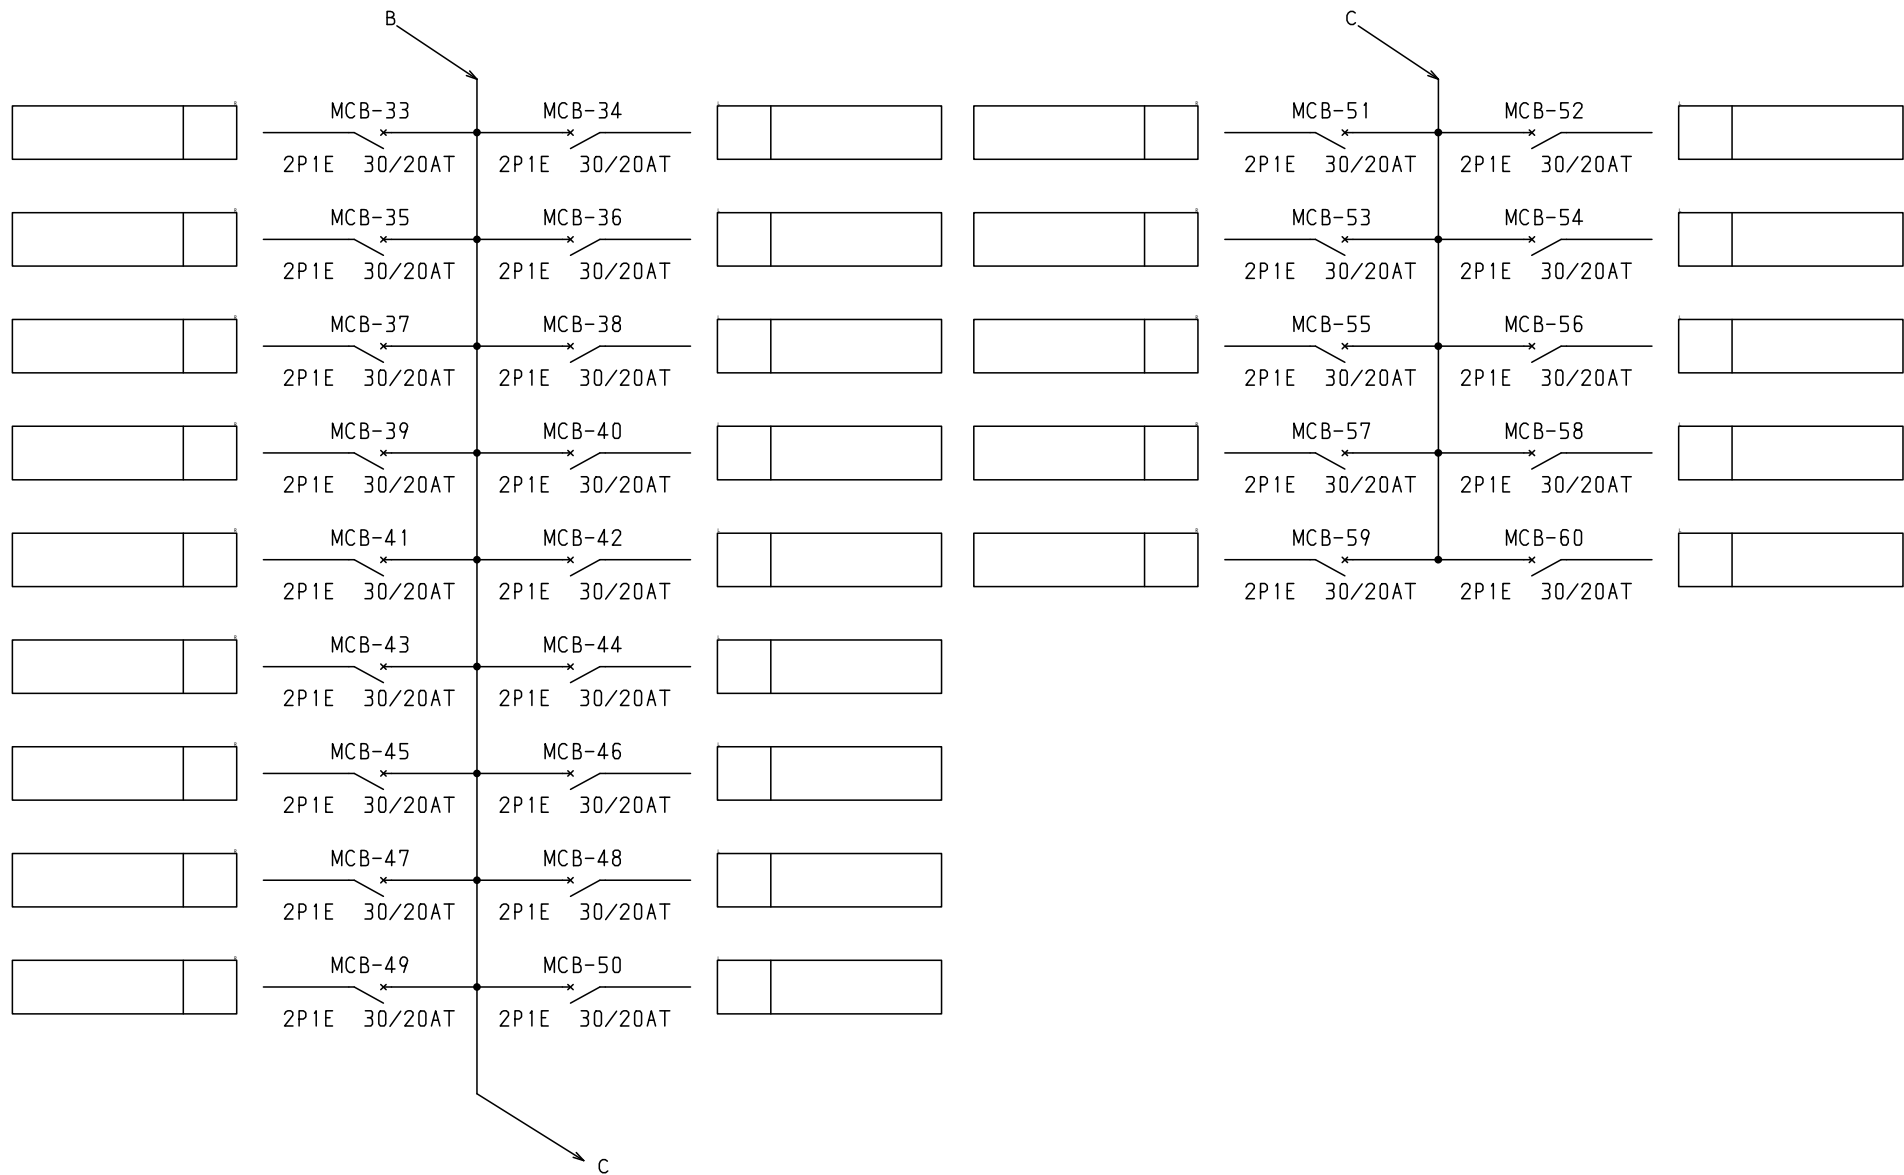

									キャビネット形式	露出／埋込	納入先	殿		
型式名									製図	三角法	品名			面数
									2011/4/1					
									テンパール工業株式会社		LCG10P60K3B		[3 / 3]	