



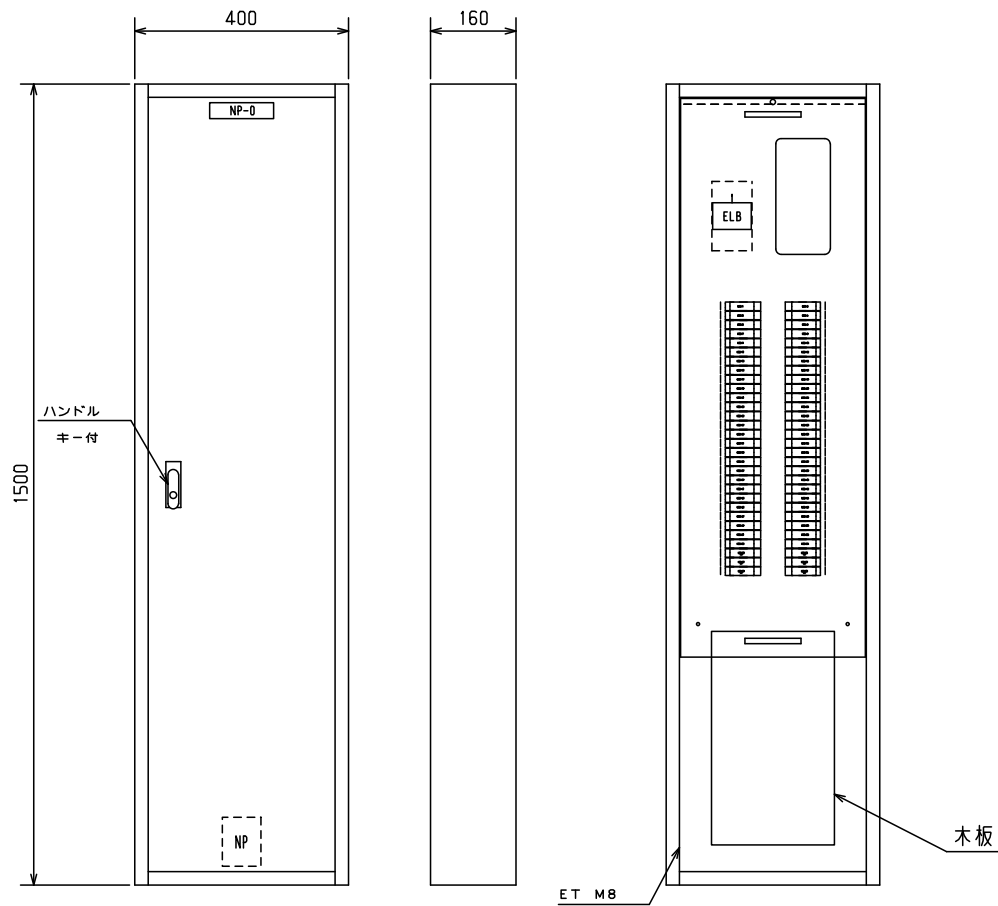


No.	機器番号	部品名称	定格	形式	メーカー	個数
1	MCB-7~MCB-60	配線用遮断器	2P1E 30/20AT	B-1N-2	デンパール	54
2	MCB-1~MCB-6	配線用遮断器	2P2E 30/20AT	B-2N-2	デンパール	6
3	ELB	漏電遮断器	3P 125AF/100AT 100/200/500mA 欠相保護付	GBU-123.1EC	デンパール	1

型式名	扉	スチール t1.2	ハンドル	平面ハンドル	承認	検図	製図	設計	キャビネット形式				納入先	敷		
									屋内壁掛形	露出/埋込	露出	露出				
LCG10P60K4B	外函	スチール t1.2	塗装色	2.5Y9/1	新出	田戸	伊達	伊達	製図	三角法	品名	デンパール工業株式会社	図番	LCG10P60K4B	[1 / 3]	
	中板								2011/4/1	1/10						
	デンパール	CC1540-16														

1φ3W 100/200V

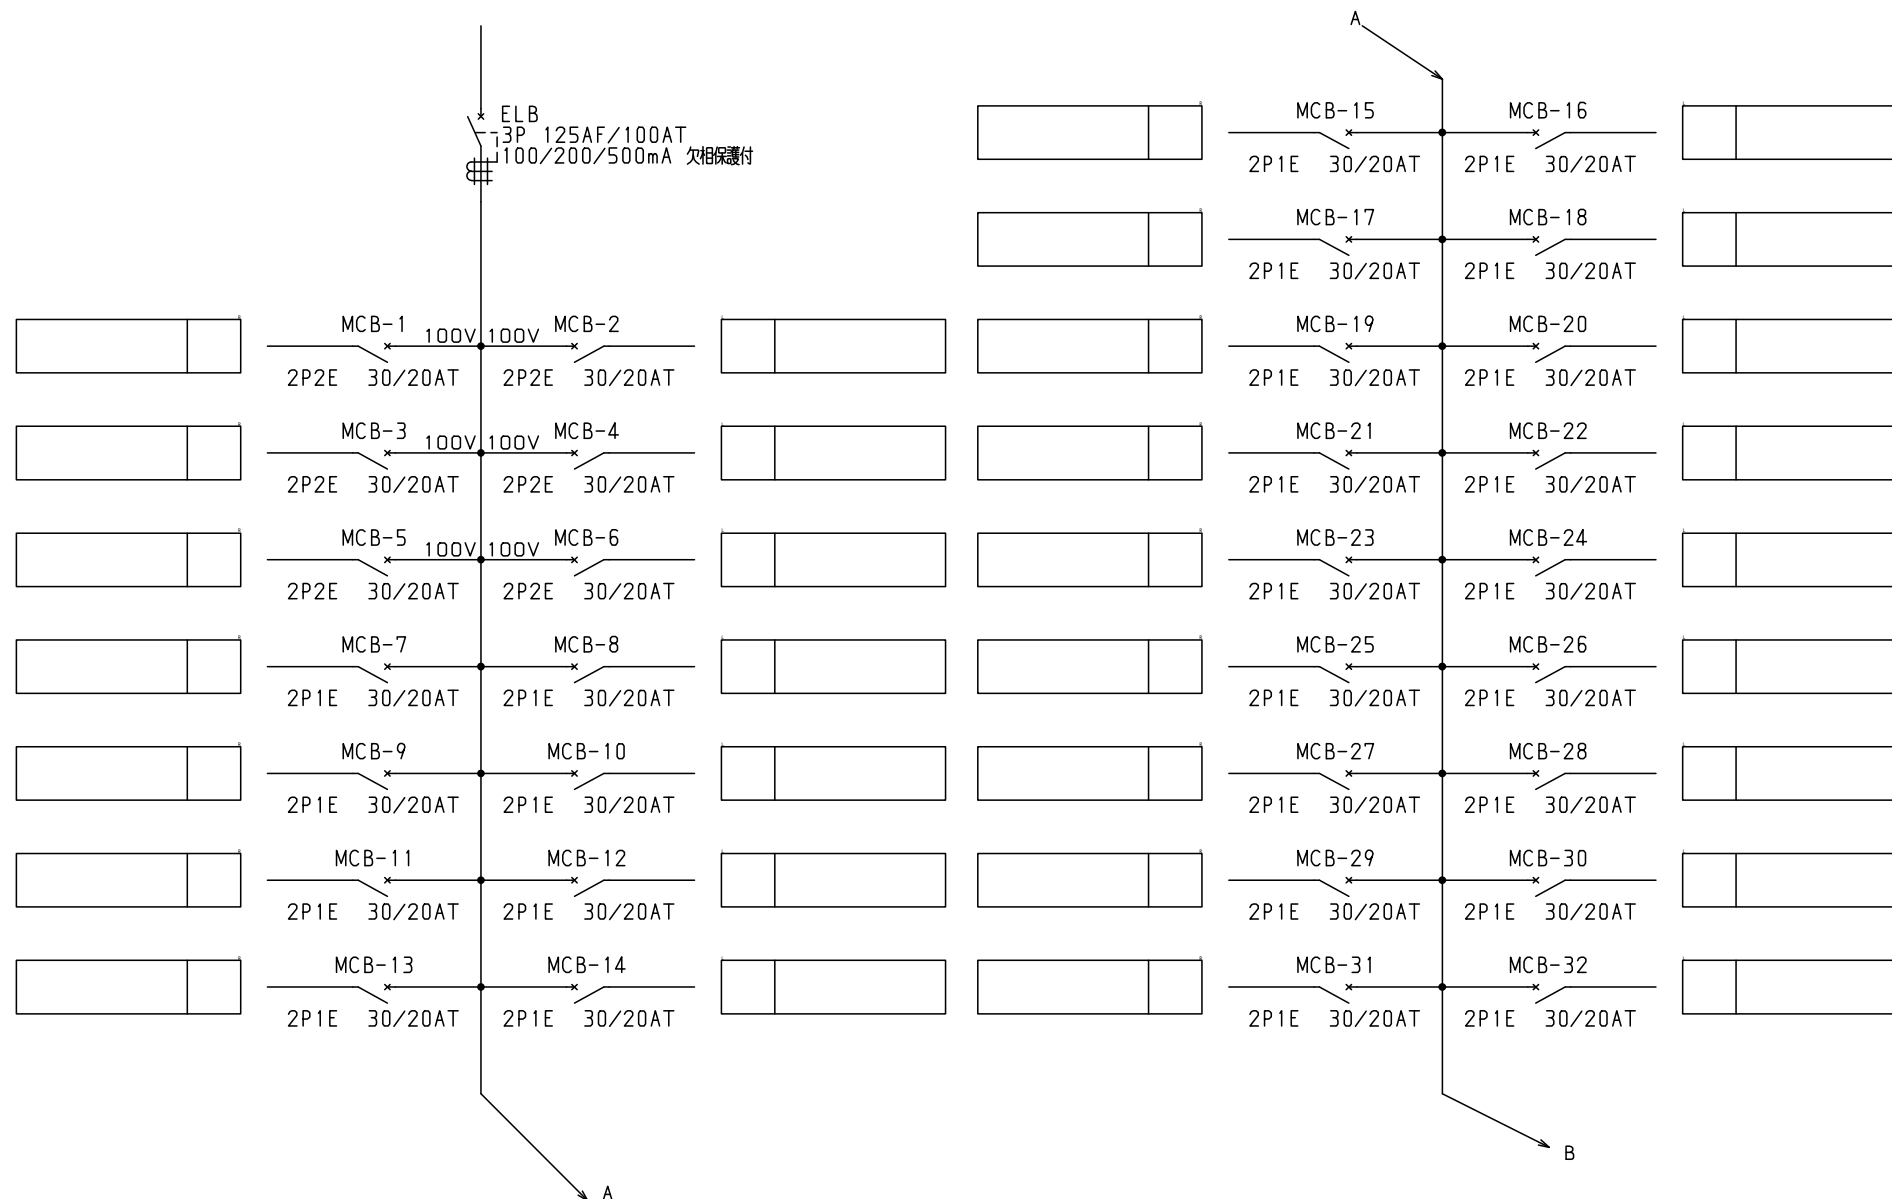

型式名				キャビネット形式				露出/埋込				納入先				図番			
型名				製造				三角法				品名				LCG10P60K4B			
外函				2011/4/1															
中板																			

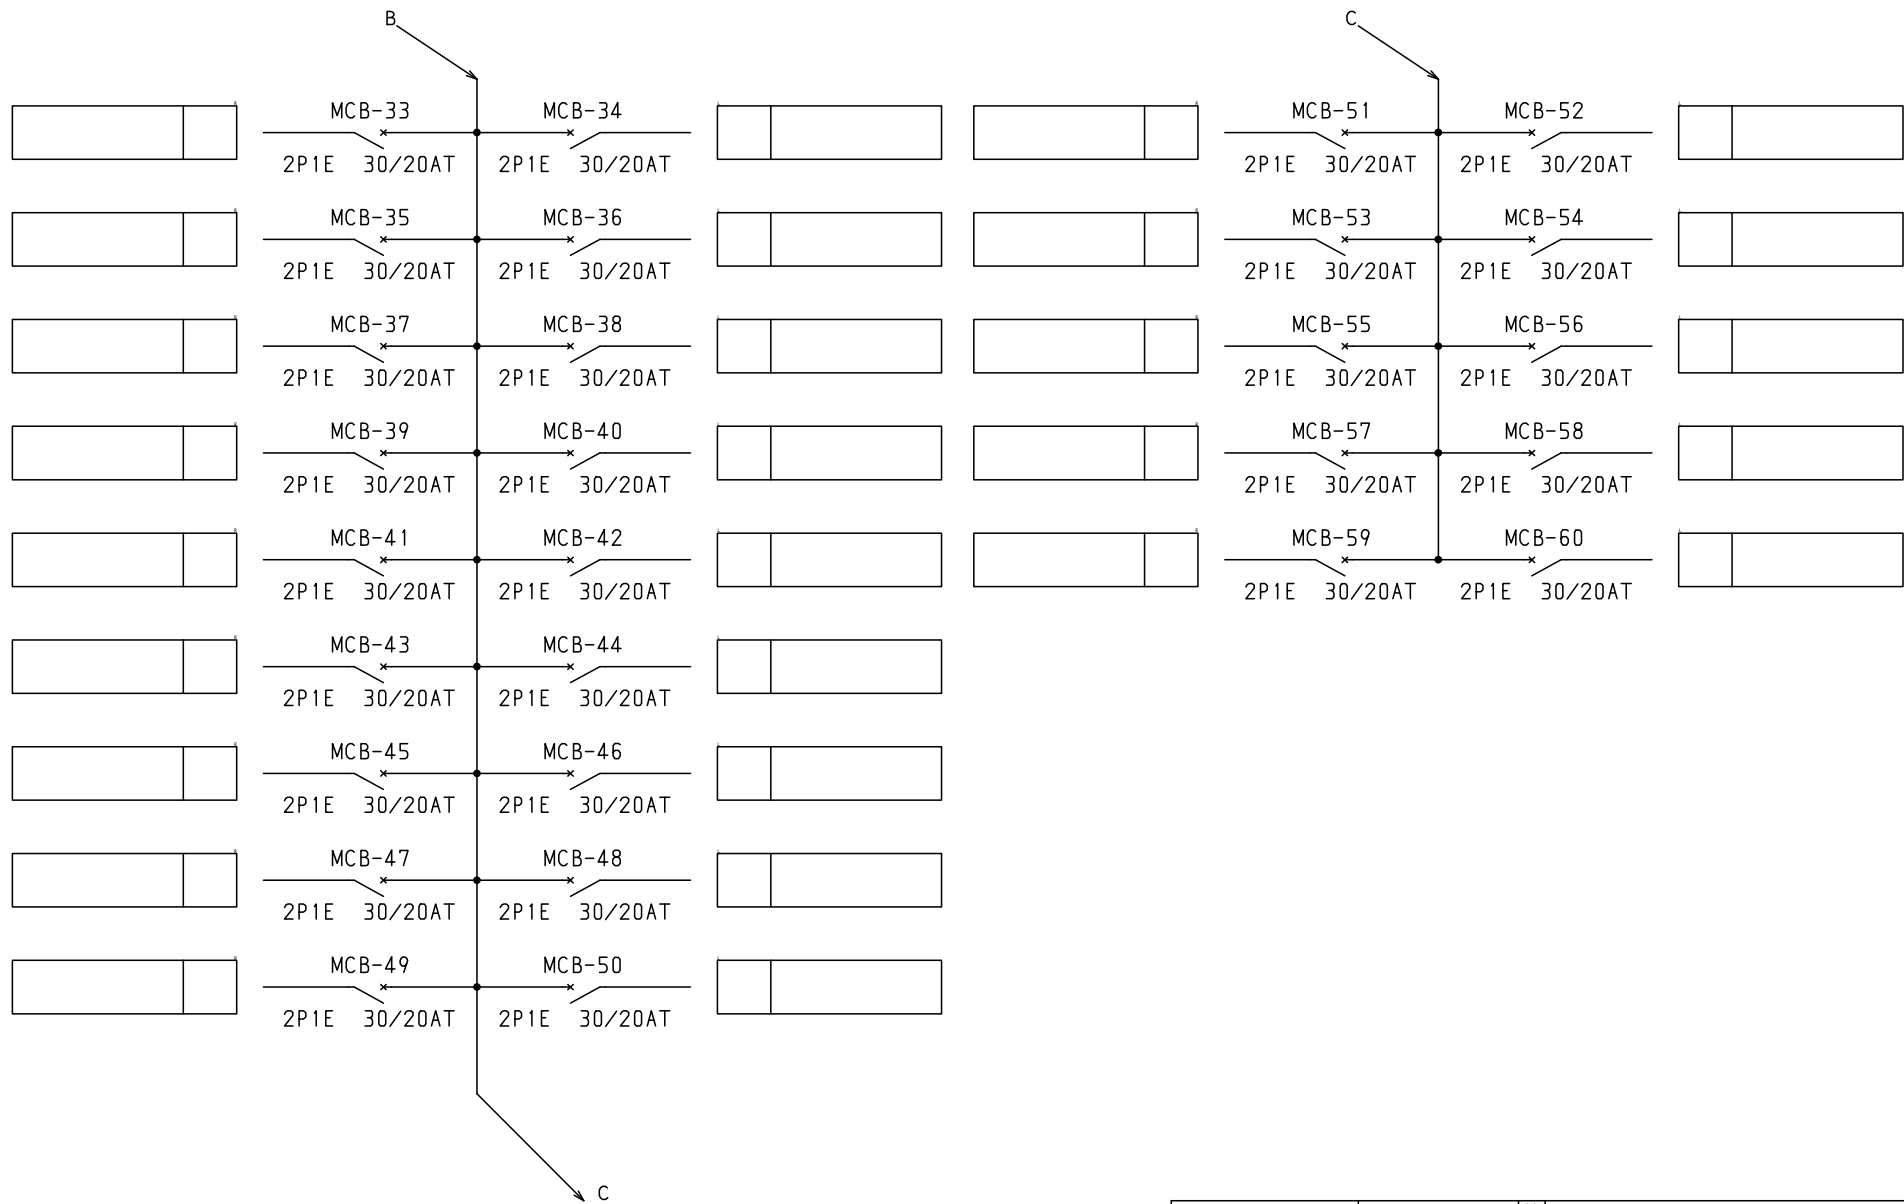

										キャビネット形式	露出／埋込	納入先	殿		
型式名		扉		ハンドル		承認	検図	製図	設計	製図	三角法	品名		面数	
		外函		塗装色		新出	田戸	伊達	伊達	2011/4/1		図番	LCG10P60K4B [3 / 3]		
		中板								テンパール工業株式会社					