



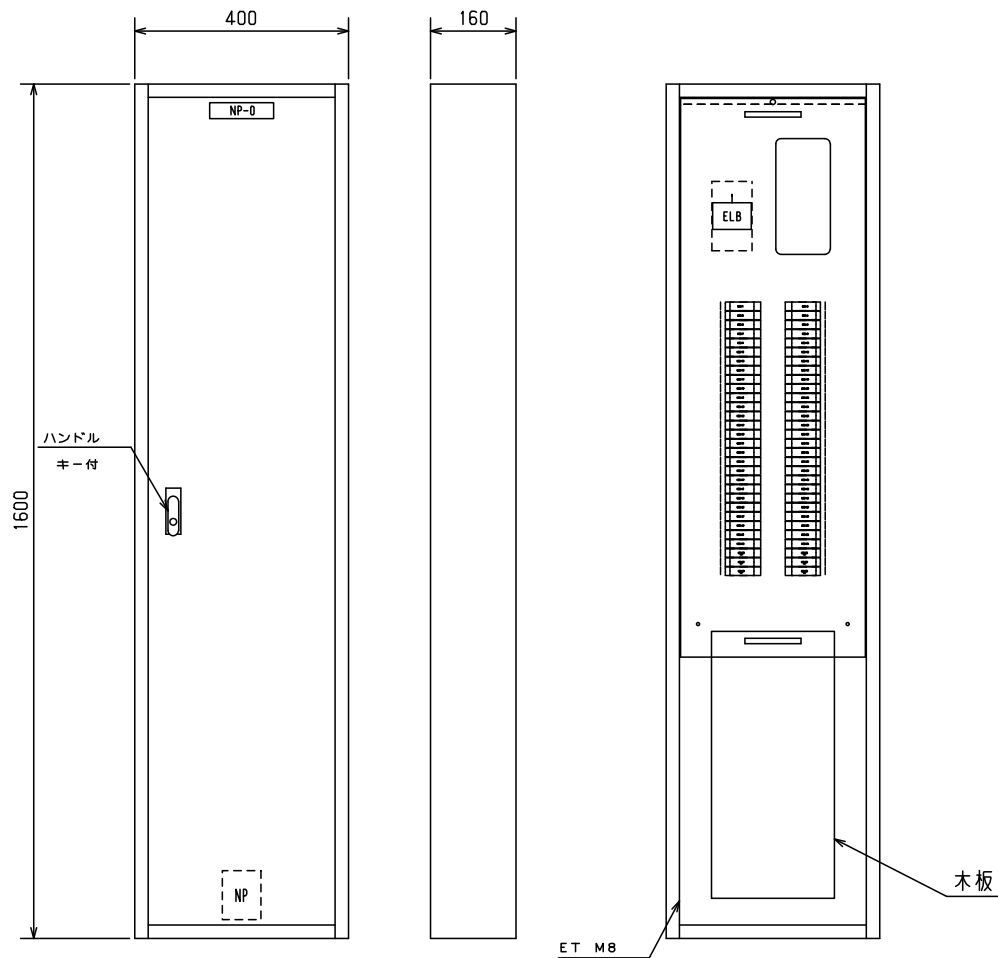


No.	機器番号	部品名称	定格	形式	メーカー	個数
1	MCB-7～MCB-60	配線用遮断器	2P1E 30/20AT	B-1N-2	デンパール	54
2	MCB-1～MCB-6	配線用遮断器	2P2E 30/20AT	B-2N-2	デンパール	6
3	ELB	漏電遮断器	3P 125AF/100AT 100/200/500mA 欠相保護付	GBU-123.1EC	デンパール	1

										キャビネット形式		露出／埋込	納入先				殿				
										屋内壁掛形		露出									
型式名		扉	スチール t1.2		ハンドル	平面ハンドル		承認	検図	製図	設計	製図		三角法		品名			面数		
LCG10P60K5B		外函	スチール t1.2		塗装色	2.5Y9/1		新出	田戸	伊達	伊達	2011/4/1		1/10		図番	LCG10P60K5B		[1 / 3]		
		中板																			
		テンパール	CC1640-16									デンパール工業株式会社		LCG10P60K5B							


 ELB
 3P 125AF/100AT
 100/200/500mA 欠相保護付

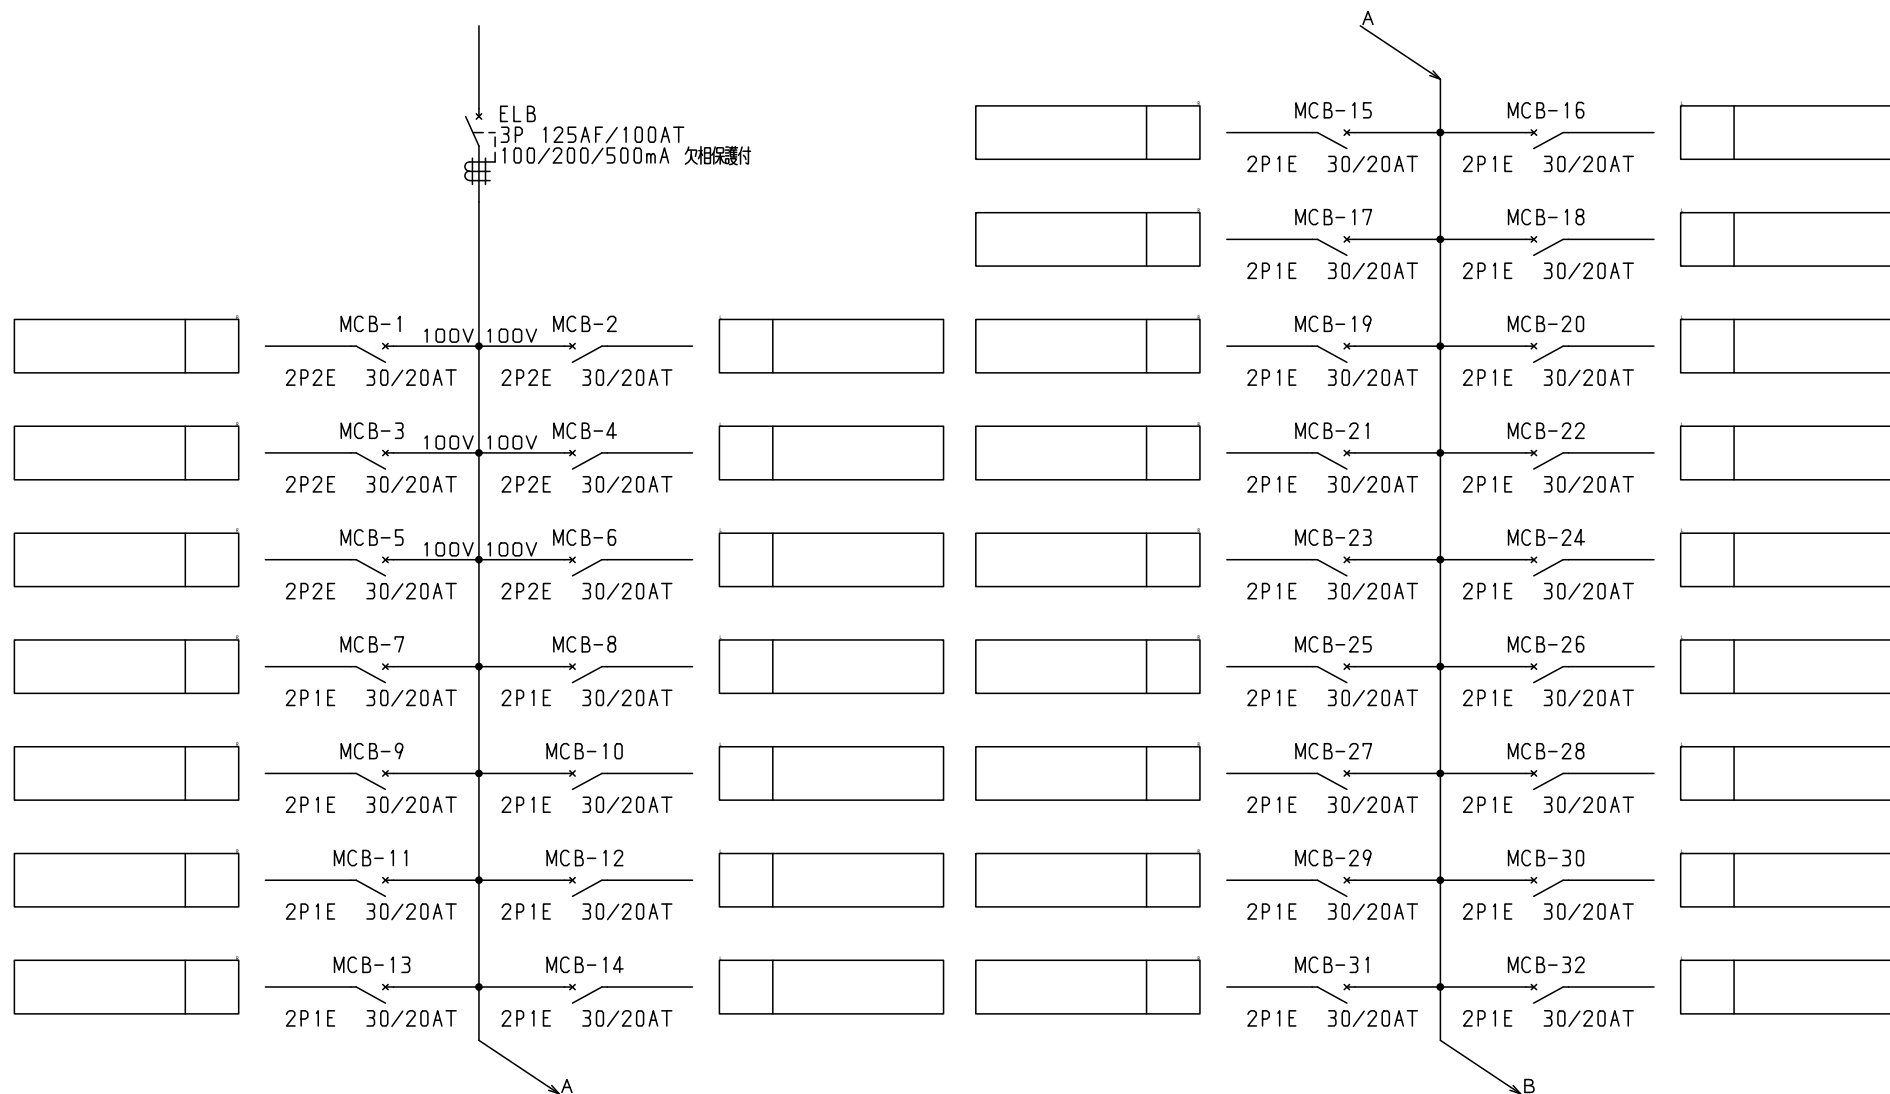

									キャビネット形式	露出／埋込	納入先	殿		
型式名	扉		ハンドル		承認	検図	製図	設計	製図	三角法	品名		面数	
	外函		塗装色		新出	田戸	伊達	伊達	2011/4/1		図書番	LCG10P60K5B	[2 / 3]	
	中板													

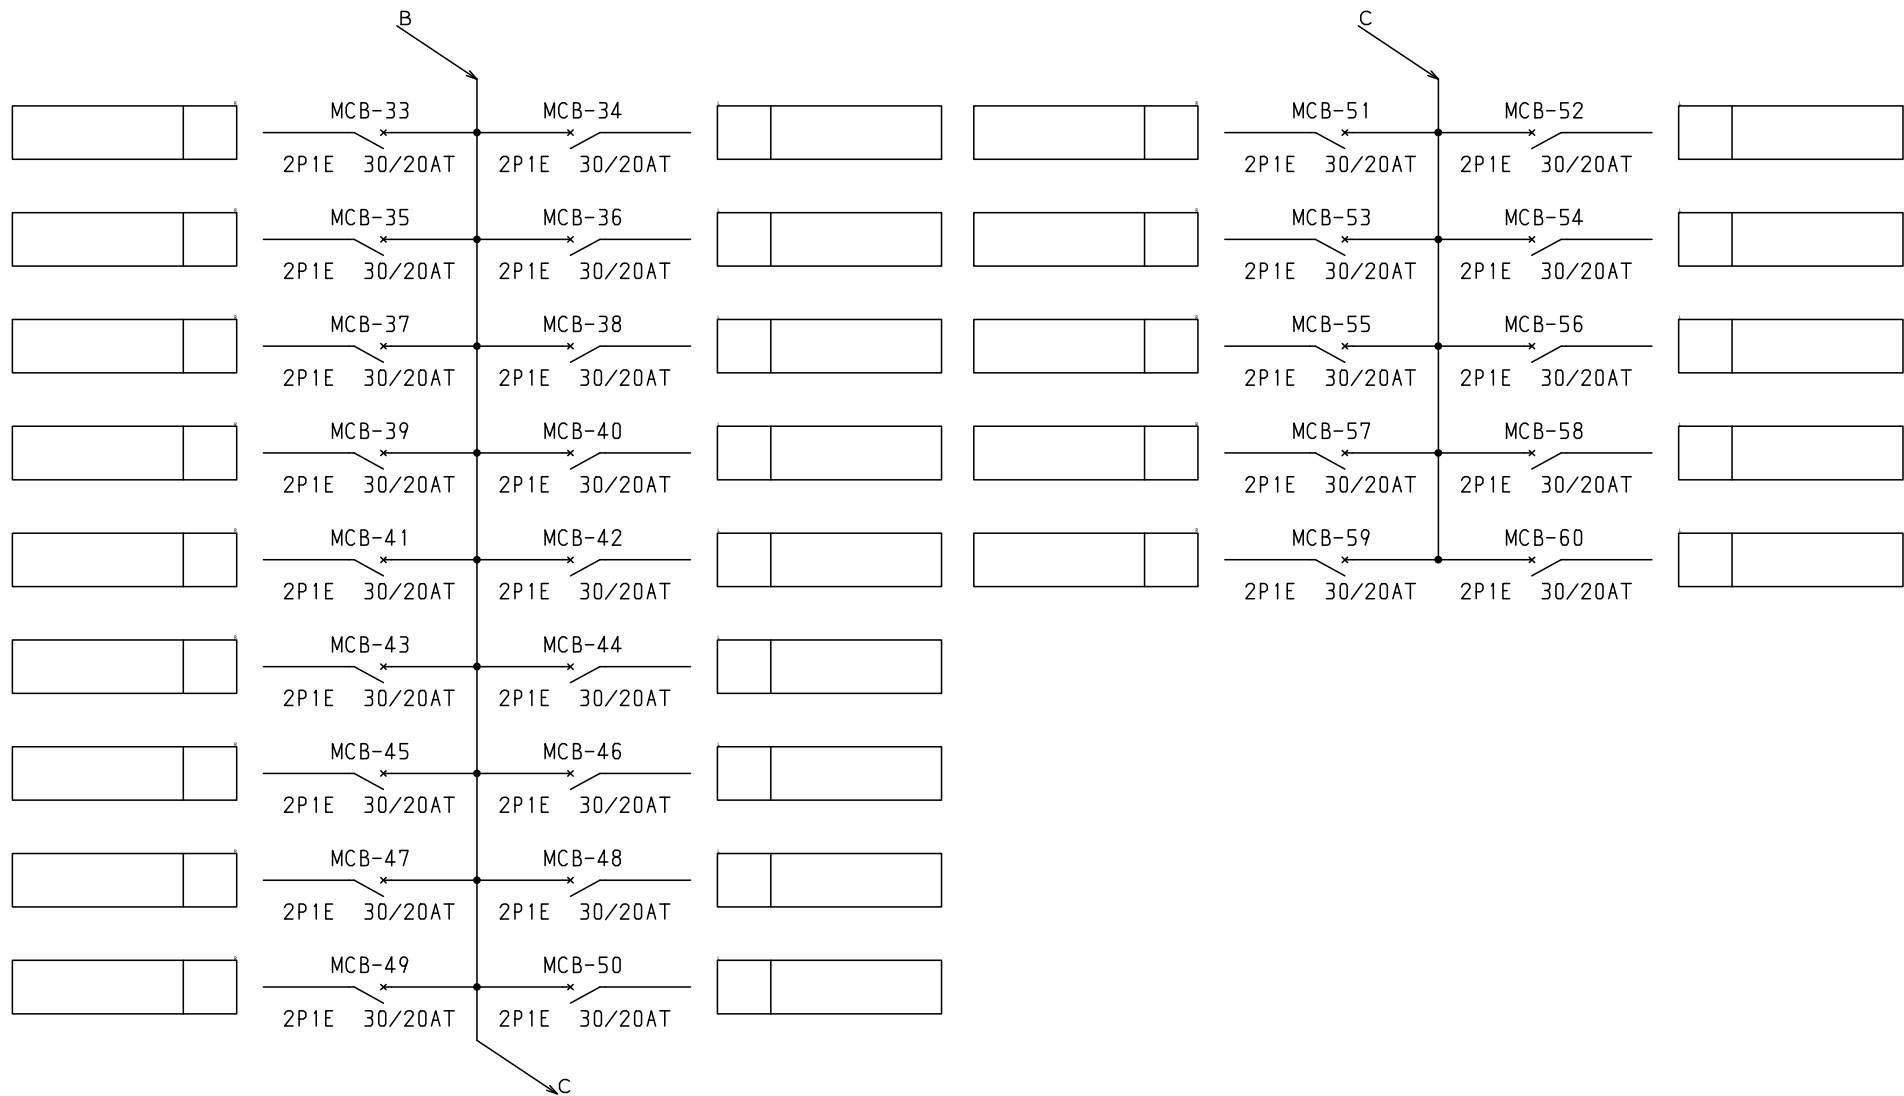

型式名				キャビネット形式				納入先			
扉				製造				品名			
外函				2011/4/1				LCG10P60K5B			
中板				伊達				[3 / 3]			
