



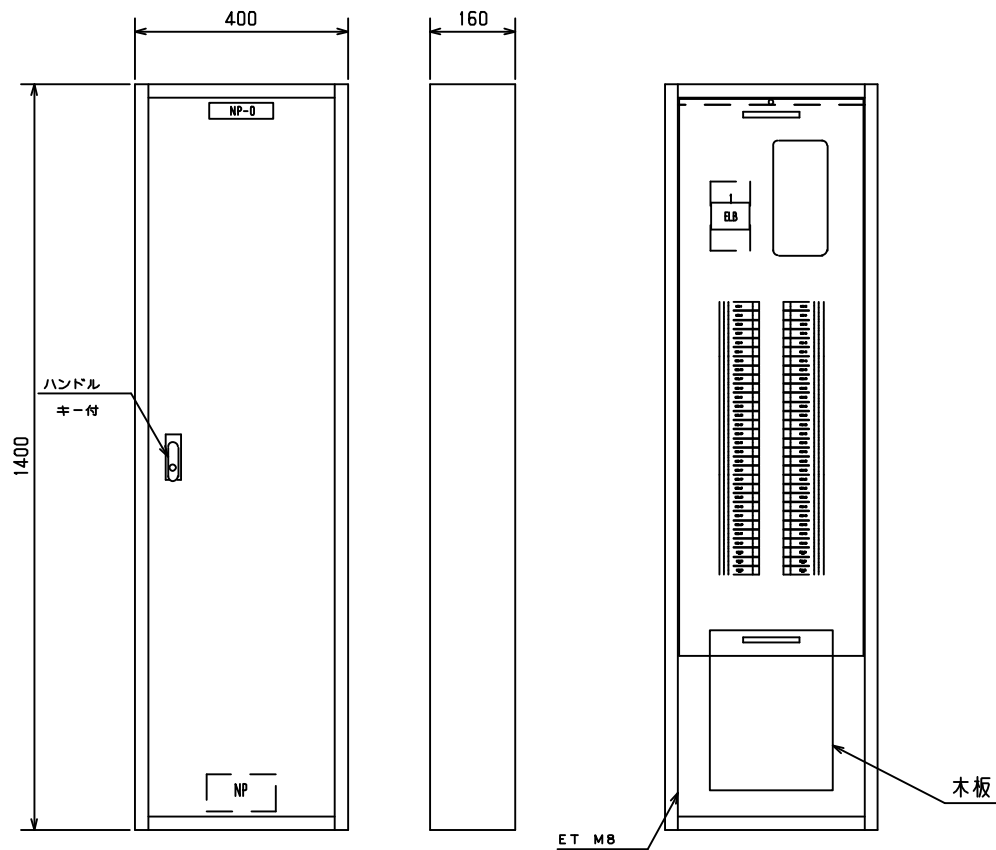


No.	機器番号	部品名称	定格	形式	メーカー	個数
1	MCB-7~MCB-60	配線用遮断器	2P1E 30/20AT	B-1N-2	デンパール	54
2	MCB-1~MCB-6	配線用遮断器	2P2E 30/20AT	B-2N-2	デンパール	6
3	ELB	漏電遮断器	3P 150AF/150AT 100/200/500mA 欠相保護付	GBU-153.1EC	デンパール	1

									ボックス形式	露出／埋込	納入先	股			
									屋内壁掛形	露出					
型式名		扉	スチール t1.2	ハンドル	平面ハンドル	承認	検図	製図	設計	製図	三角法	品名	LCG15P60K3B	面数	1
LCG15P60K3B		外函	スチール t1.2	塗装色	2.5Y9/1					2008/4/1	1/10	図番	LCG15P60K3B	[1 / 3]	
		中板													
		デンパール	CC1440-16.							デンパール工業株式会社					

1φ3W 100/200V

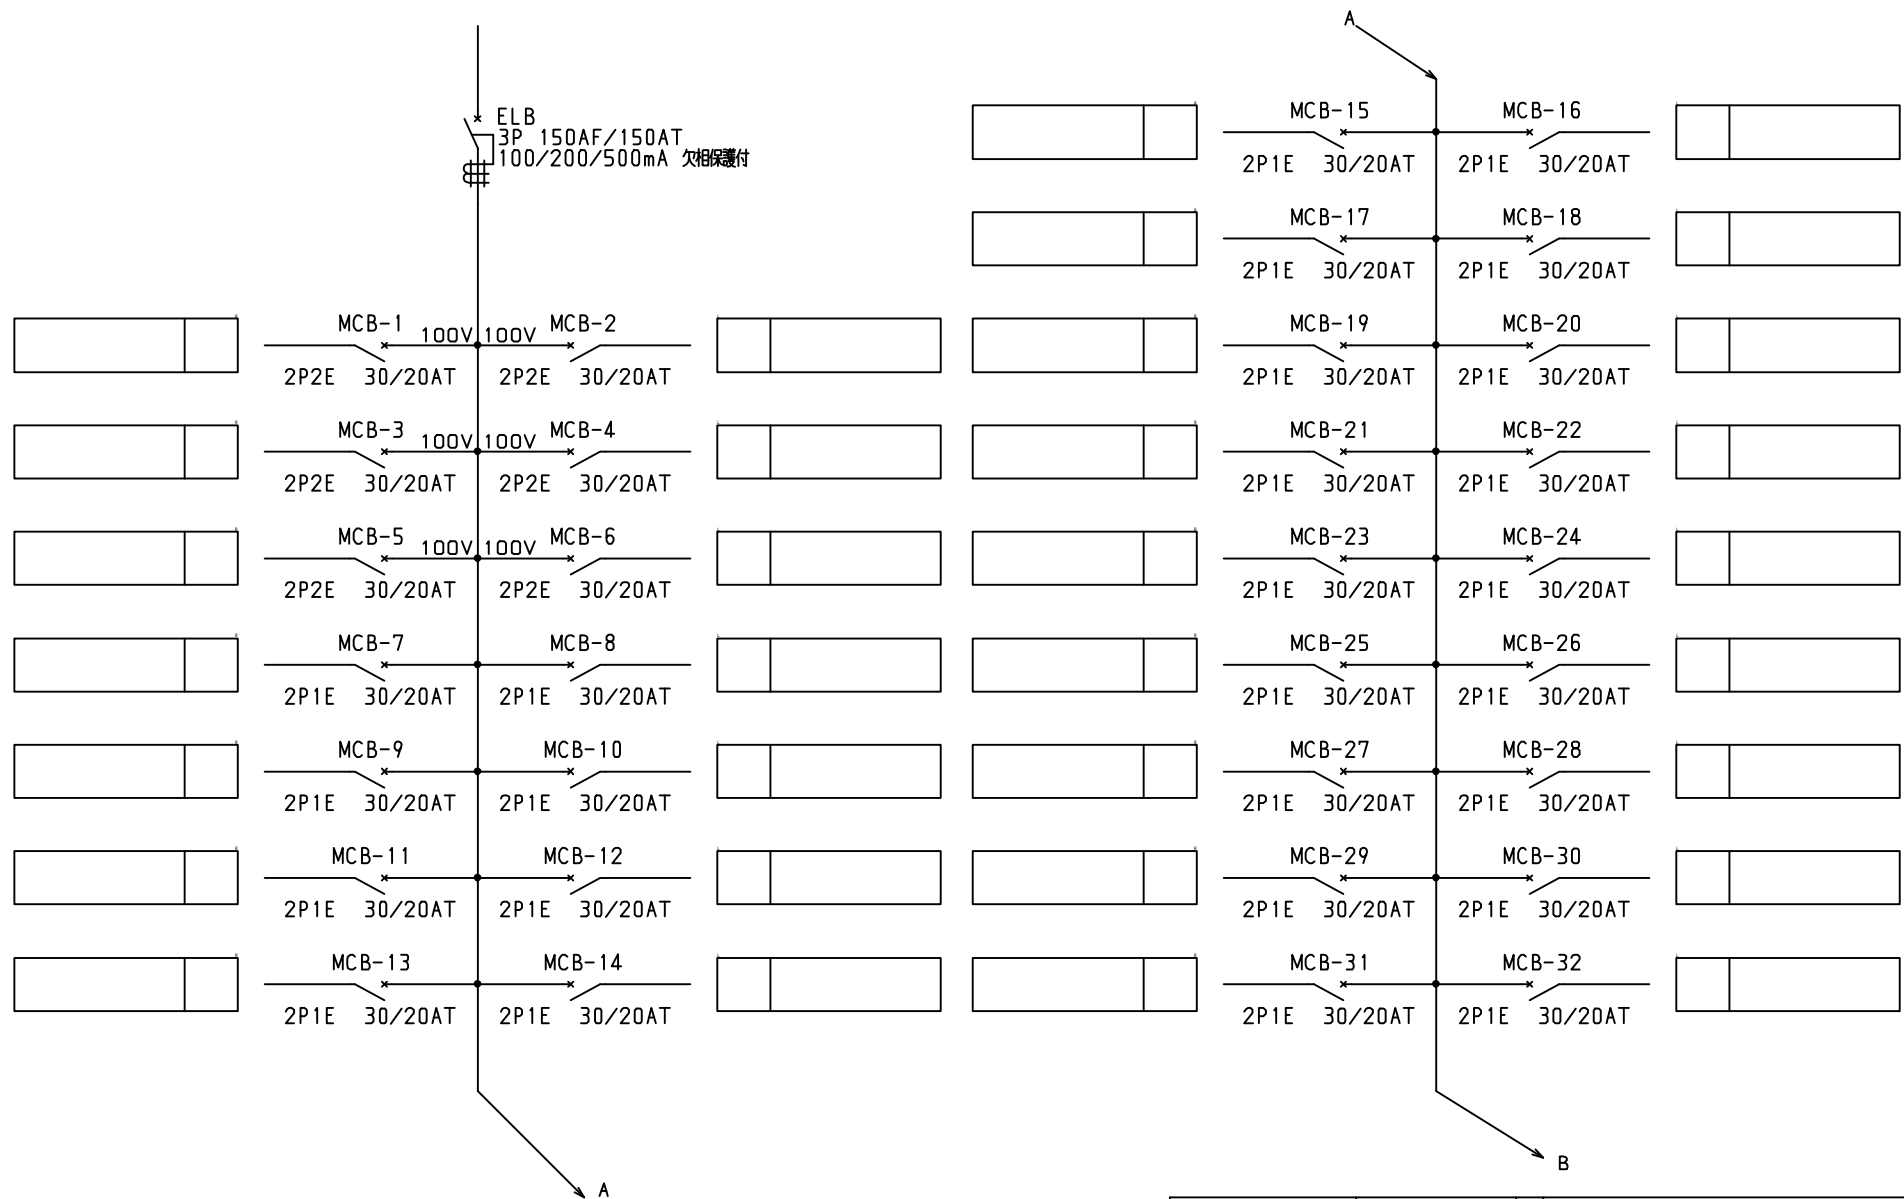

型式名				扉	ハンドル	承認	検図	製図	設計	ボックス形式	露出/埋込	納入先	股	
				外函						製図	三角法	品名	LCG15P60K3B	面数
				中板	塗装色					2008/4/1		図番	LCG15P60K3B	1
										デンパール工業株式会社				[2 / 3]

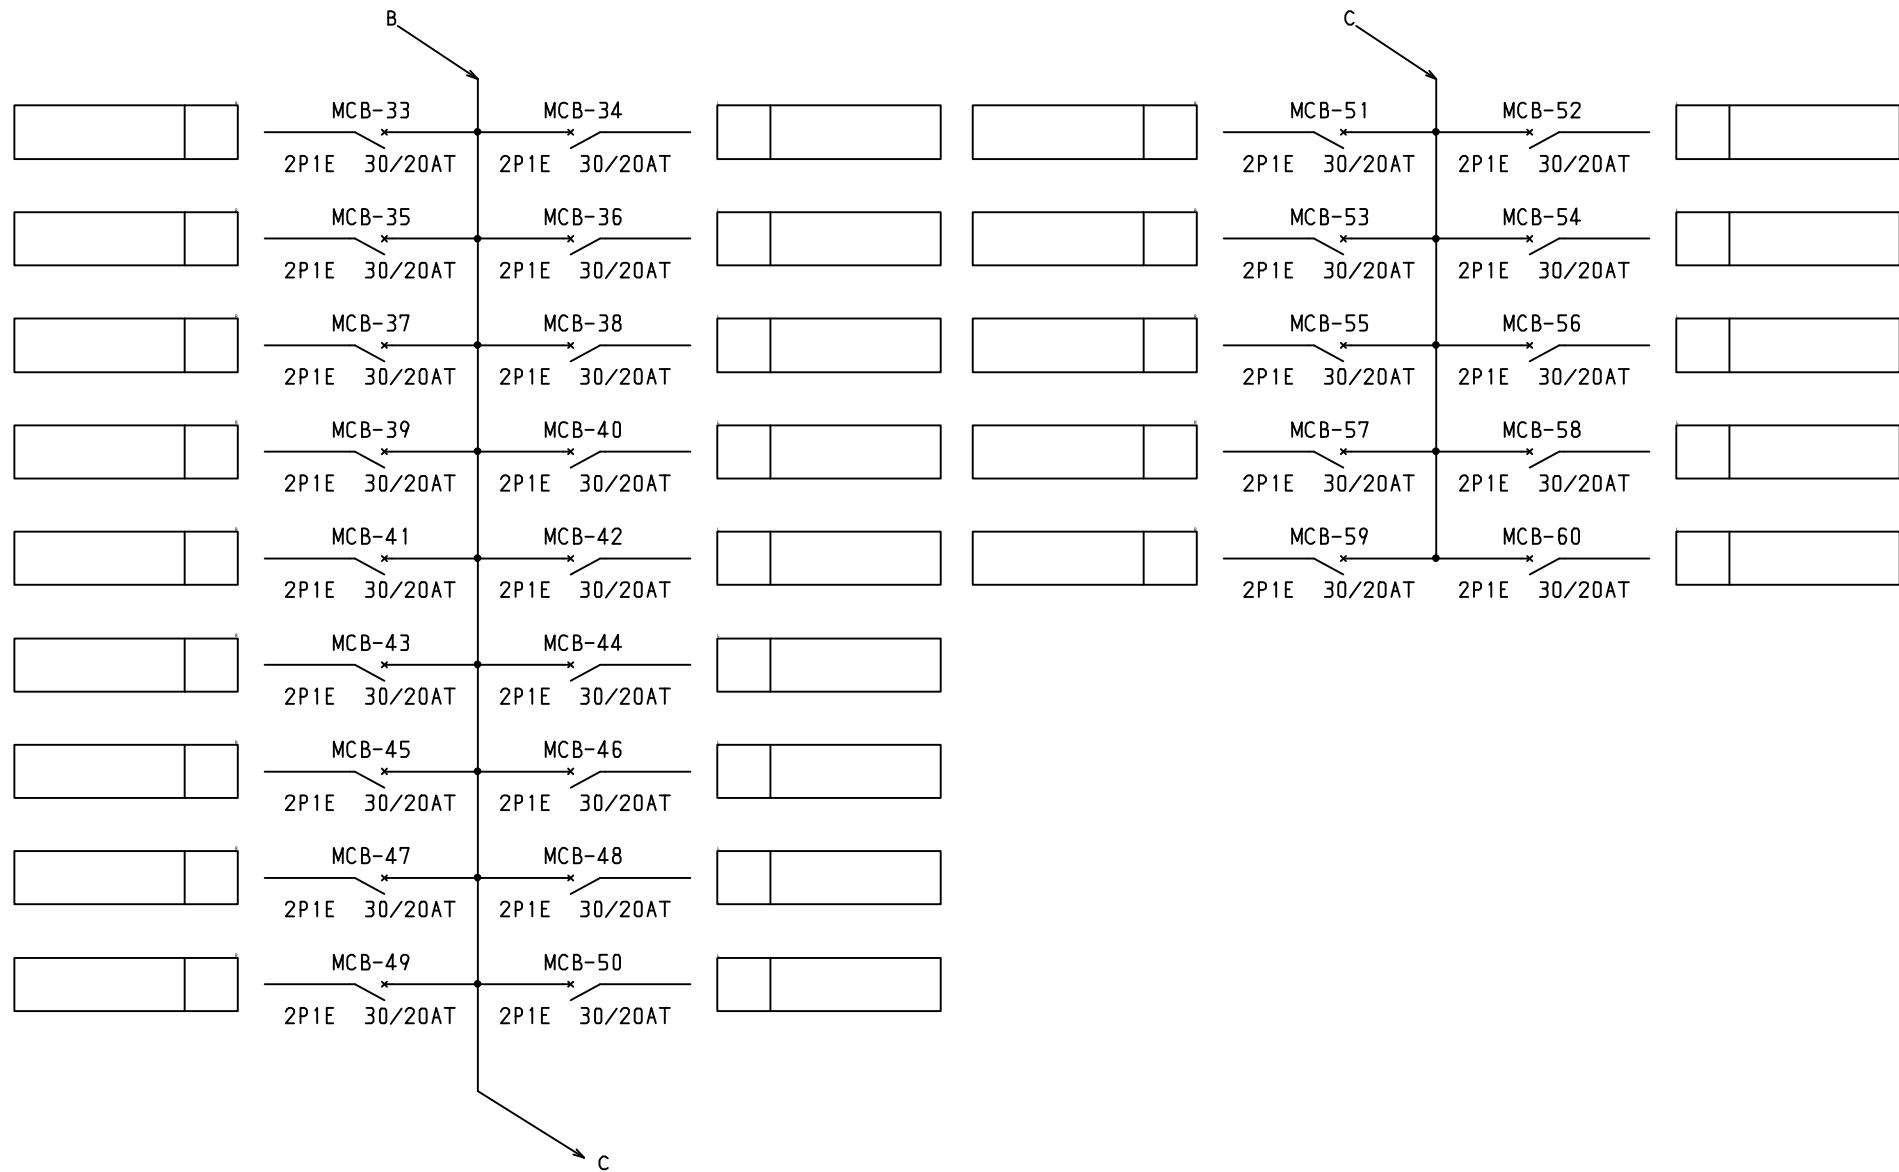

								ボックス形式	露出／埋込	納入先	殿		
型式名	扉		ハンドル	承認	検図	製図	設計	製図	三角法	品名	LCG15P60K3B	面数	1
	外函		塗装色		○	○	○	2008/4/1		図番	LCG15P60K3B	[3 / 3]	
	中板							テンパール工業株式会社					