



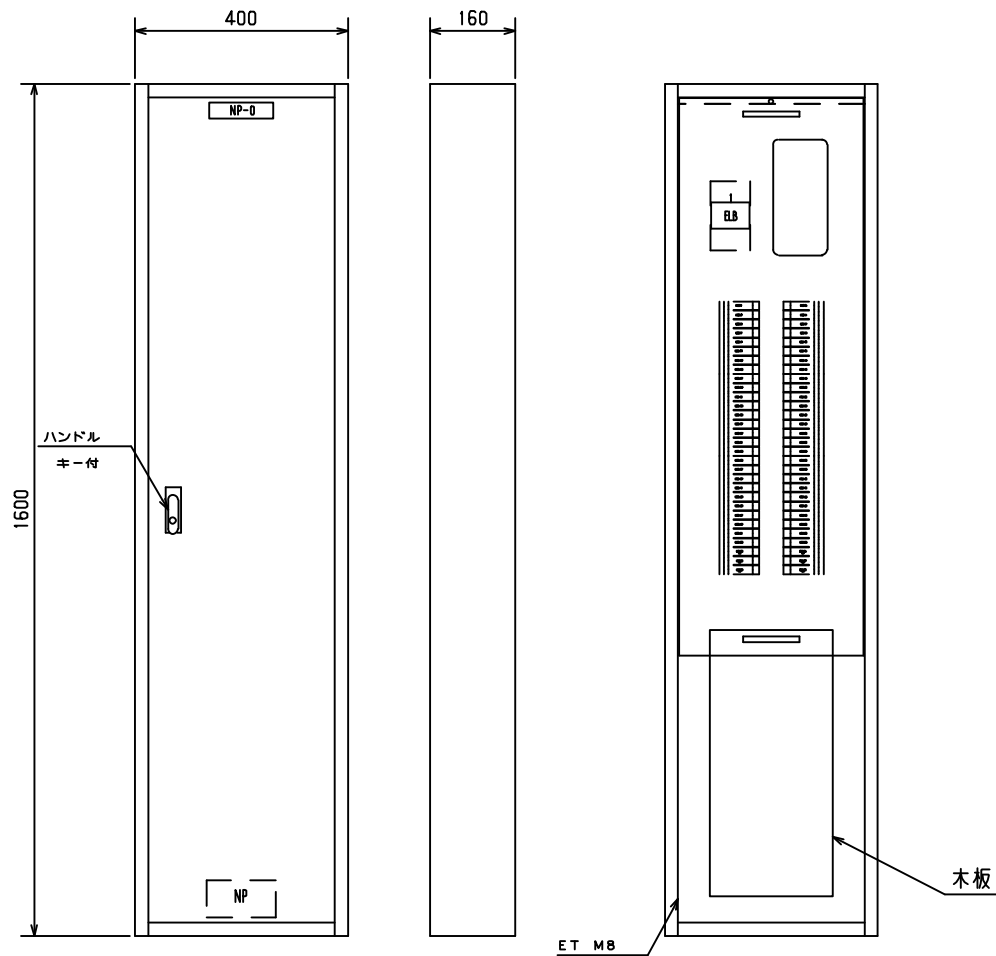


No.	機器番号	部品名称	定格	形式	メーカー	個数
1	MCB-7~MCB-60	配線用遮断器	2P1E 30/20AT	B-1N-2	テンパール	54
2	MCB-1~MCB-6	配線用遮断器	2P2E 30/20AT	B-2N-2	テンパール	6
3	ELB	漏電遮断器	3P 150AF/150AT 100/200/500mA 欠相保護付	GBU-153.1EC	テンパール	1

型式名		扉	スチール t1.2	ハンドル	平面ハンドル	承認	検図	製図	設計	ボックス形式		納入先	納期	
										屋内壁掛形	露出/埋込			
LCG15P60K5B		外函	スチール t1.2	塗装色	2.5Y9/1		○	○	○	製図	三角法	品名	LCG15P60K5B	面数
		中板								2008/4/1	1/10			
		テンパール	CC1640-16.							テンパール工業株式会社		図番	LCG15P60K5B [1/3]	

1φ3W 100/200V

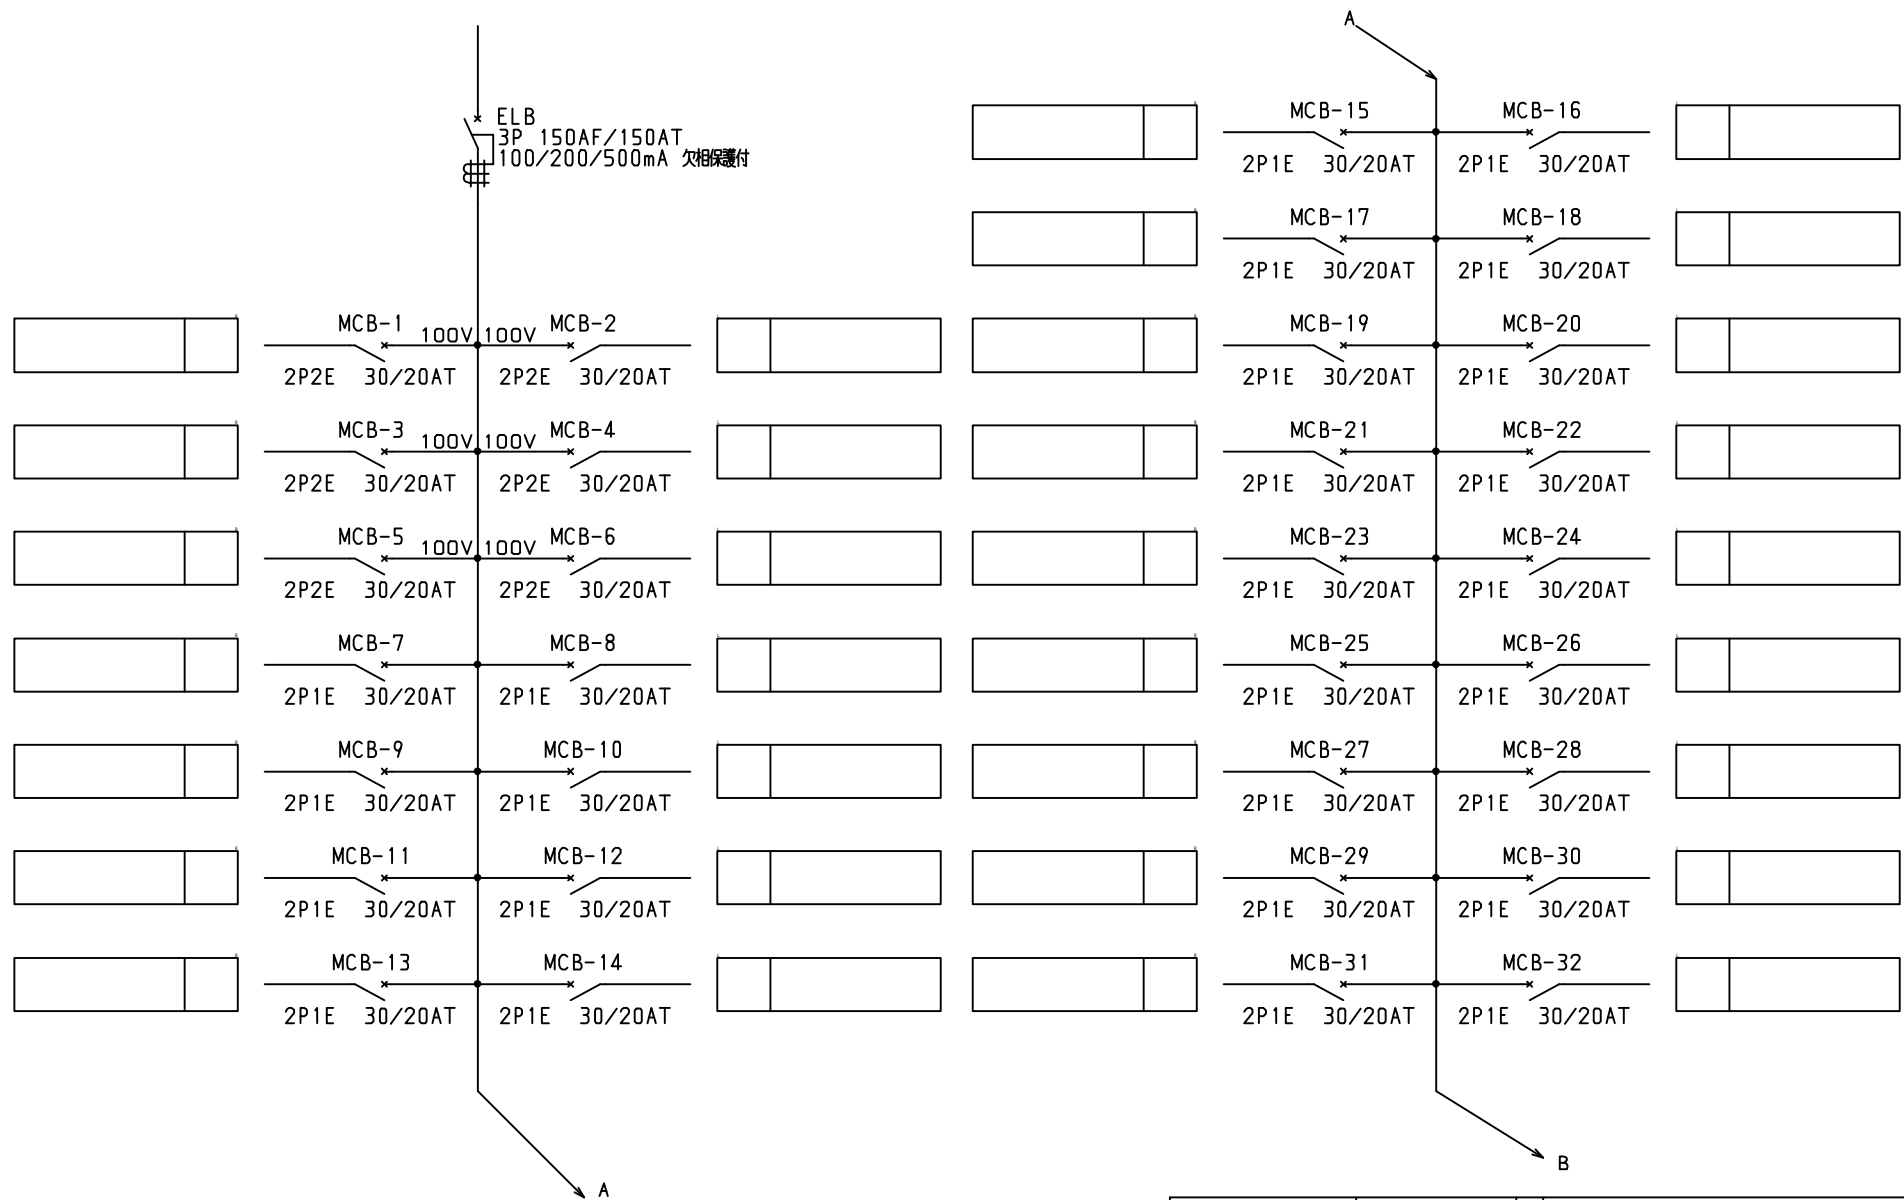

型式名				扉	ハンドル	承認	検図	製図	設計	ボックス形式	露出/埋込	納入先	股		
				外函						製図	三角法	品名	LCG15P60K5B	面数	1
				中板	塗装色					2008/4/1		図番	LCG15P60K5B	[2 / 3]	
										デンパール工業株式会社					

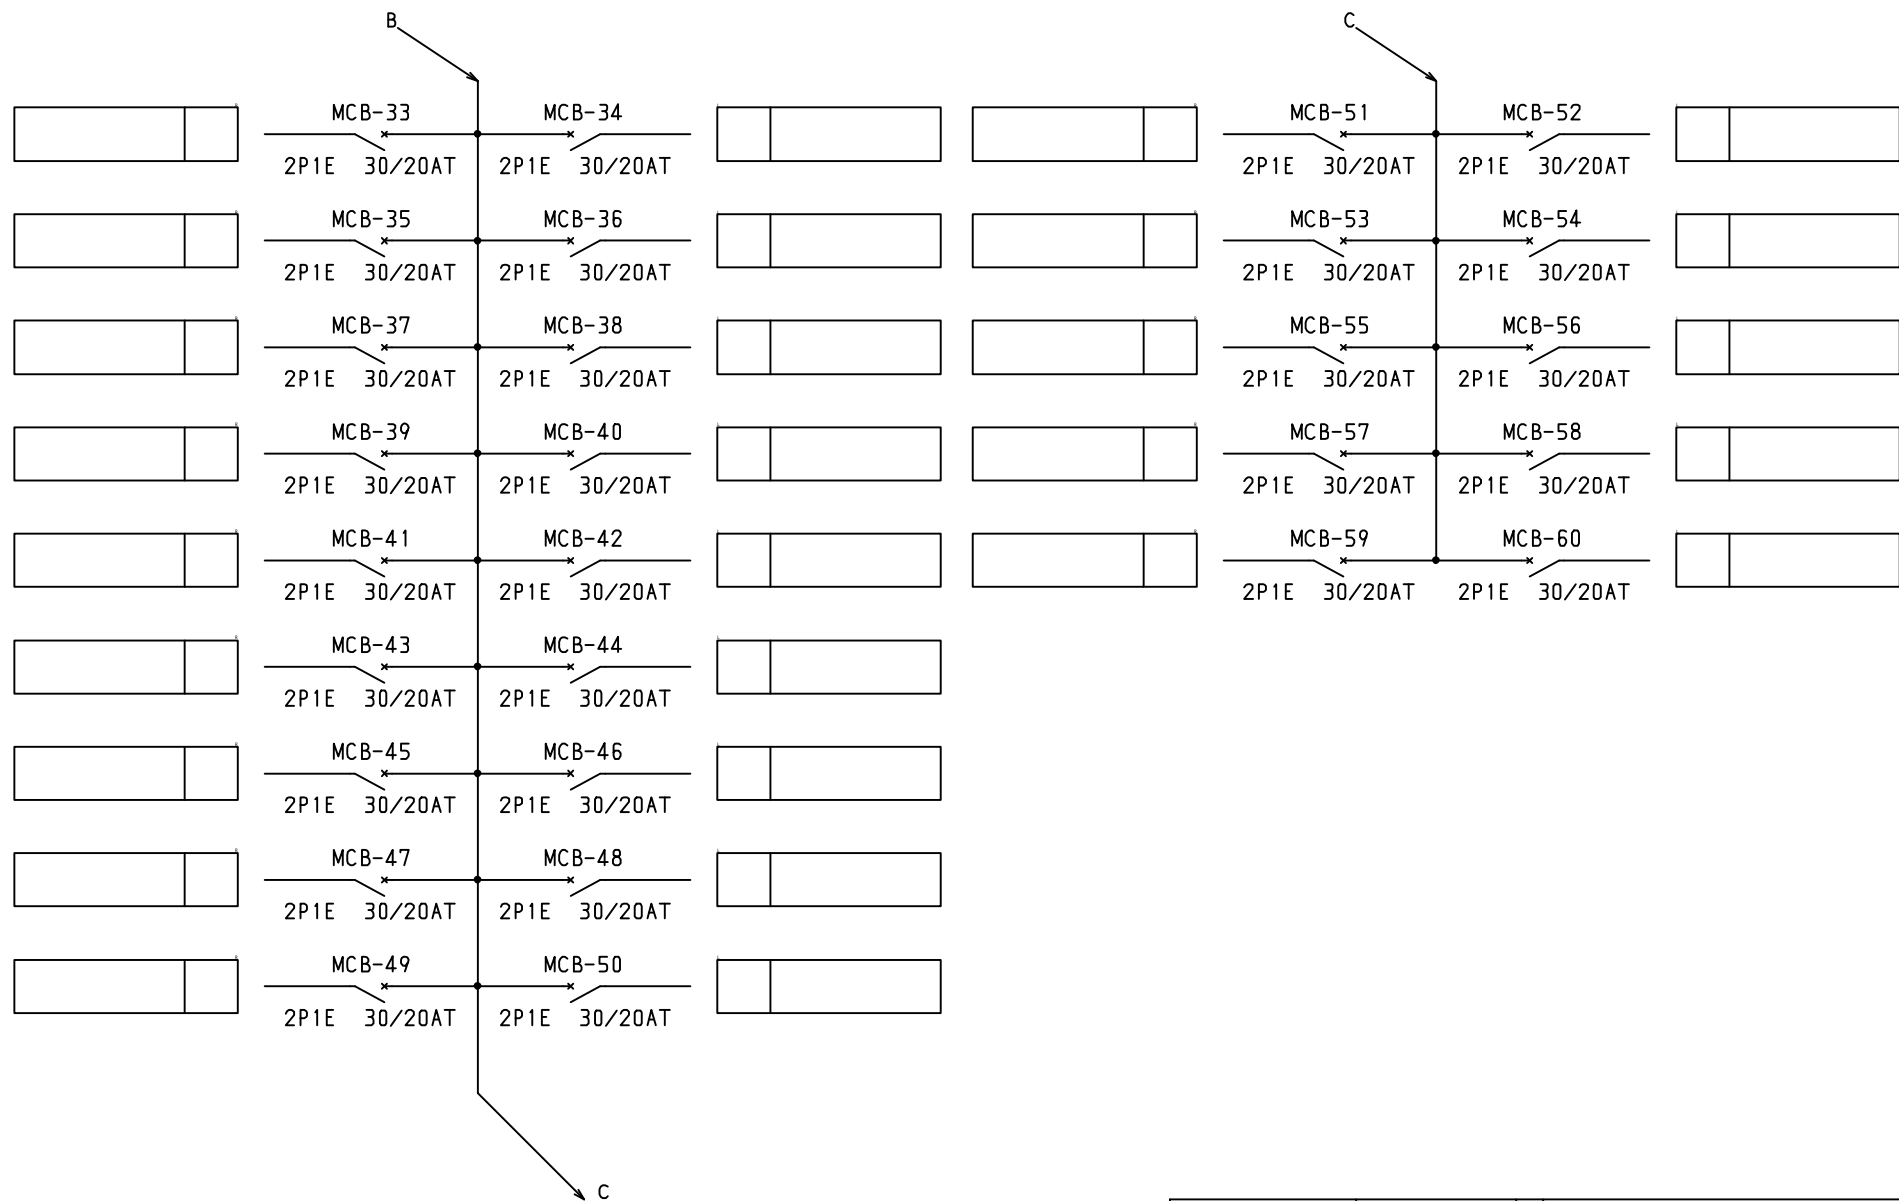

型式名				扉	ハンドル	承認	検図	製図	設計	ボックス形式	露出/埋込	納入先	股	
				外函						製図	三角法	品名	LCG15P60K5B	面数
				中板	塗装色					2008/4/1		図番	LCG15P60K5B	1
										テンパール工業株式会社		[3 / 3]		