



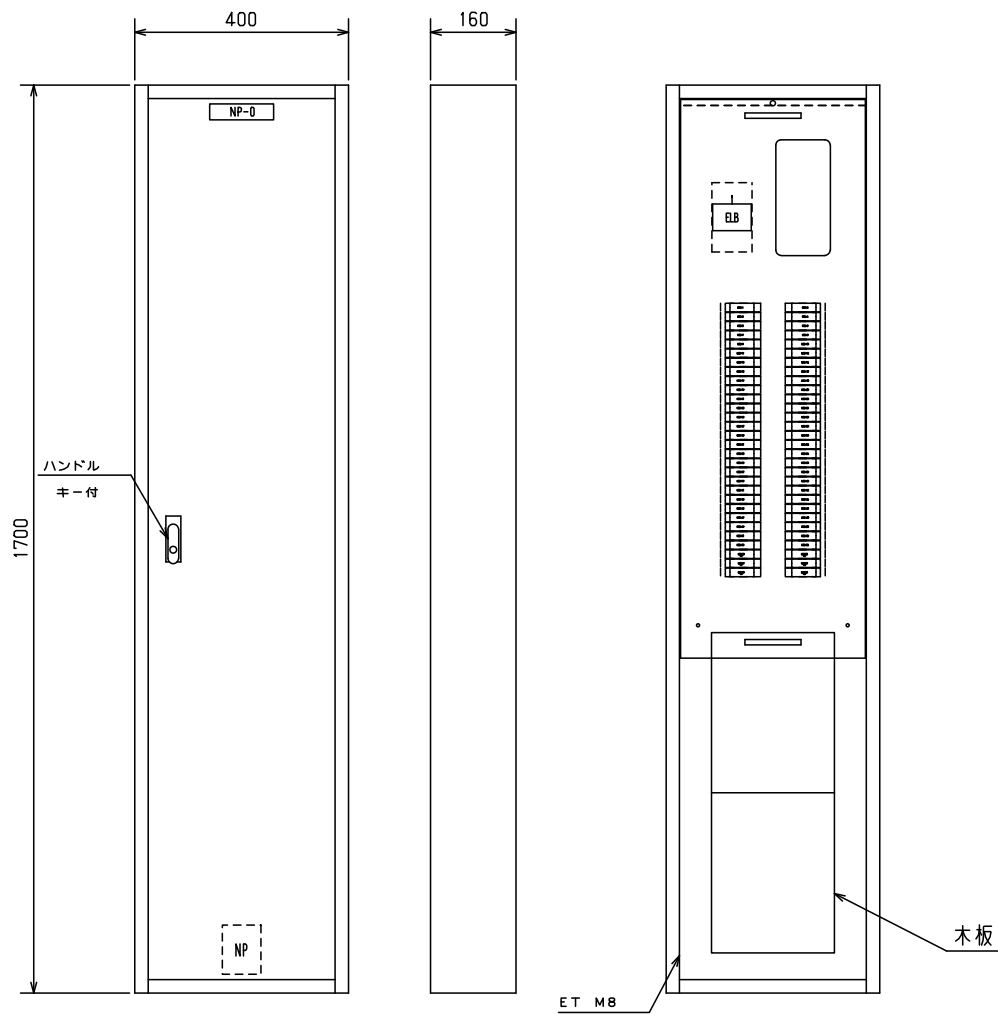


No.	機器番号	部品名称	定格	形式	メーカー	個数
1	MCB-7~MCB-60	配線用遮断器	2P1E 30/20AT	B-1N-2	デンパール	54
2	MCB-1~MCB-6	配線用遮断器	2P2E 30/20AT	B-2N-2	デンパール	6
3	ELB	漏電遮断器	3P 150AF/150AT 100/200/500mA 欠相保護付	GBU-153.1EC	デンパール	1

										キャビネット形式		露出／埋込	納入先						
										屋内壁掛形		露出							
型式名		扉	スチール t1.2		ハンドル	平面ハンドル		承認	検図	製図	設計	製図	三角法	品名			面数		
LCG15P60K6		外函	スチール t1.2		塗装色	2.5Y9/1		新出	田戸	伊達	伊達	2011/4/1	1/10	図番	LCG15P60K6		[1 / 3]		
		中板																	
		デンパール	CC1740-16									デンパール工業株式会社							

1φ3W 100/200V

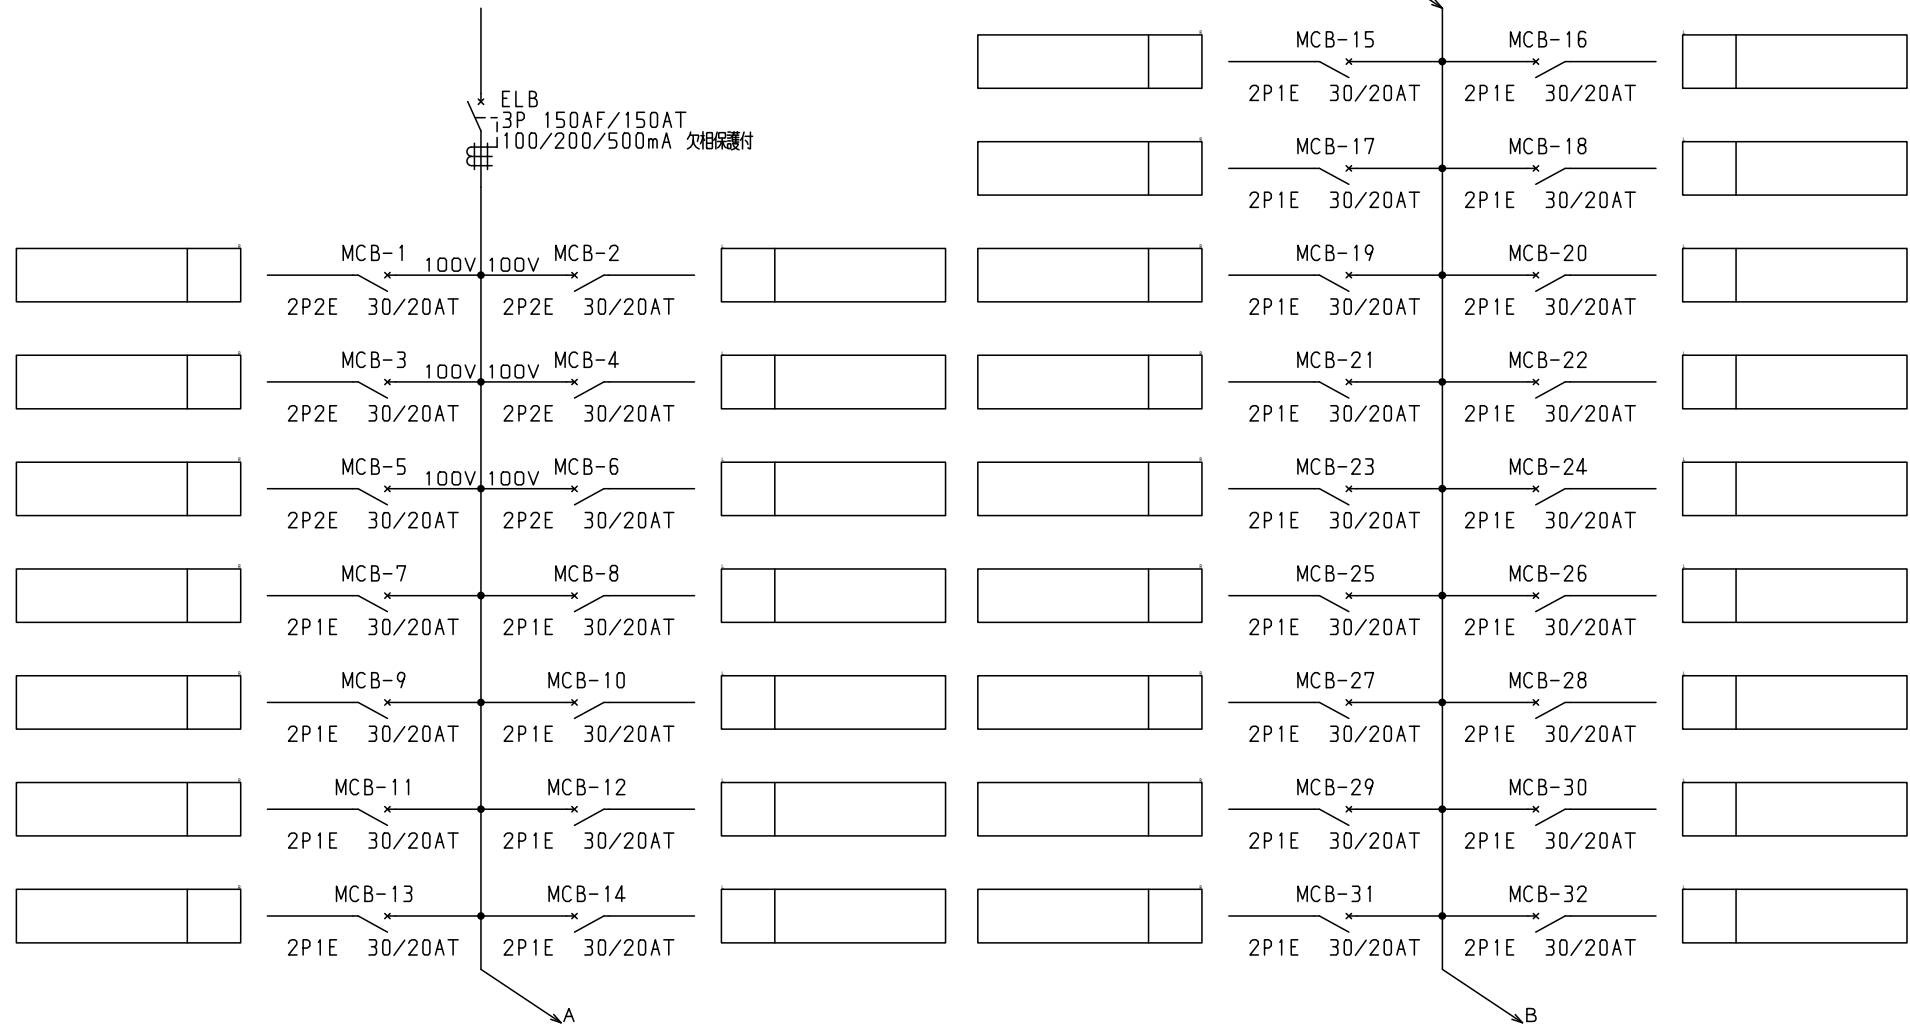

										キャビネット形式		露出／埋込		納入先											
															殿										
型式名		扉				ハンドル				承認	検図	製図	設計	品名				面数							
		外函																							
		中板				塗装色				新出	田戸	伊達	伊達	2011/4/1											
										テンパール工業株式会社										LCG15P60K6	[2 / 3]				
																				図番					

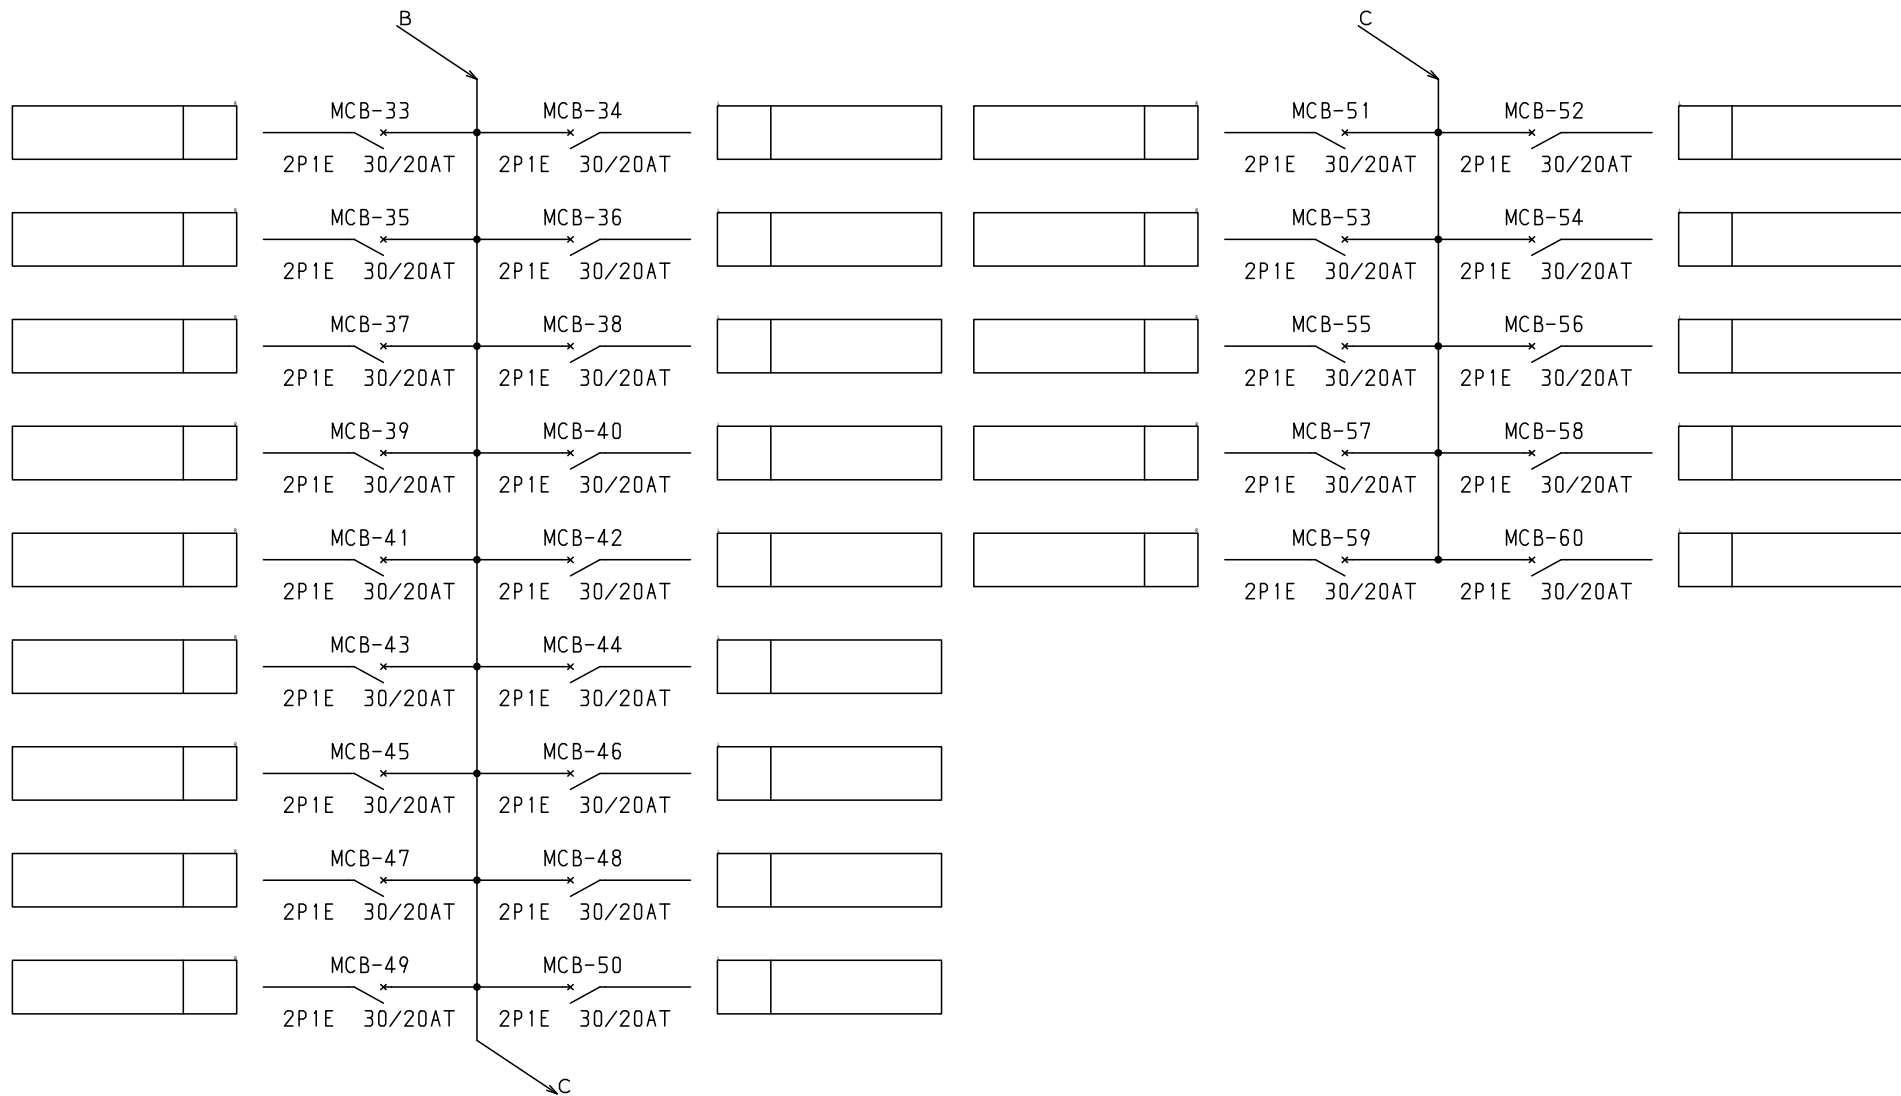

									キャビネット形式	露出／埋込	納入先	殿							
型式名		扉		ハンドル		承認	検図	製図	設計	製図	三角法	品名		面数					
		外函		塗装色		新出	田戸	伊達	伊達	2011/4/1		図番	LCG15P60K6	[3 / 3]					
		中板																	
									テンパール工業株式会社										