


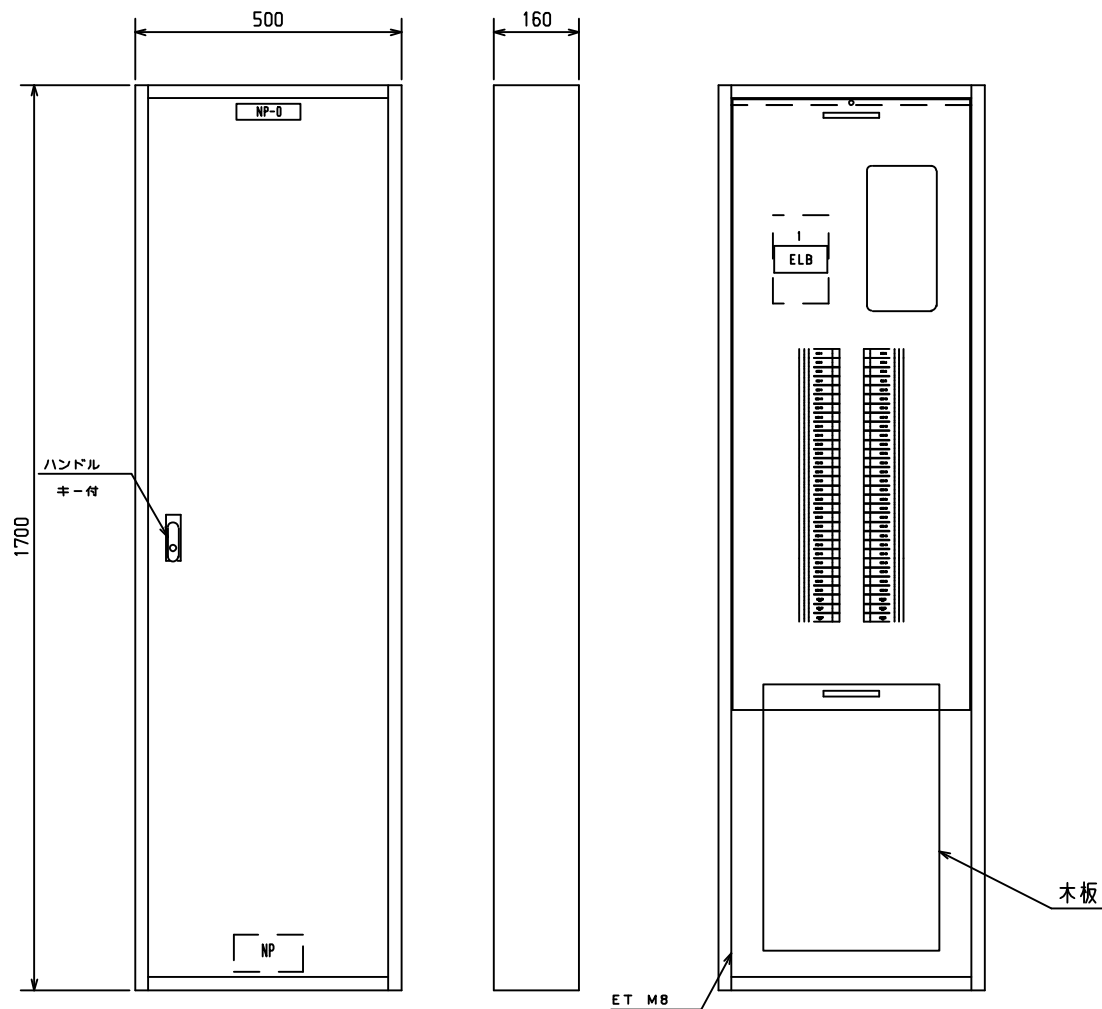


No.	機器番号	部品名称	定格	形式	メーカー	個数
1	MCB-7~MCB-60	配線用遮断器	2P1E 30/20AT	B-1N-2	テンパール	54
2	MCB-1~MCB-6	配線用遮断器	2P2E 30/20AT	B-2N-2	テンパール	6
3	ELB	漏電遮断器	3P 225AF/200AT 100/200/500mA 欠相保護付	GBU-223.1EA	テンパール	1


										ボックス形式		露出／埋込	納入先				殿			
										屋内壁掛形		露出								
型式名		扉	スチール t1.2		ハンドル	平面ハンドル		承認	検図	製図	設計	製図	三角法		品名	LCG20P60K5		面数	1	
LCG20P60K5		外函	スチール t1.2		塗装色	2.5Y9/1						2008/4/1		1/10		図番	LCG20P60K5		[1 / 3]	
		中板																		
		テンパール	CC1750-16.																	
										テンパール工業株式会社										

1φ3W 100/200V

★ ELB
3P 225AF/200AT
100/200/500mA 欠相保護付

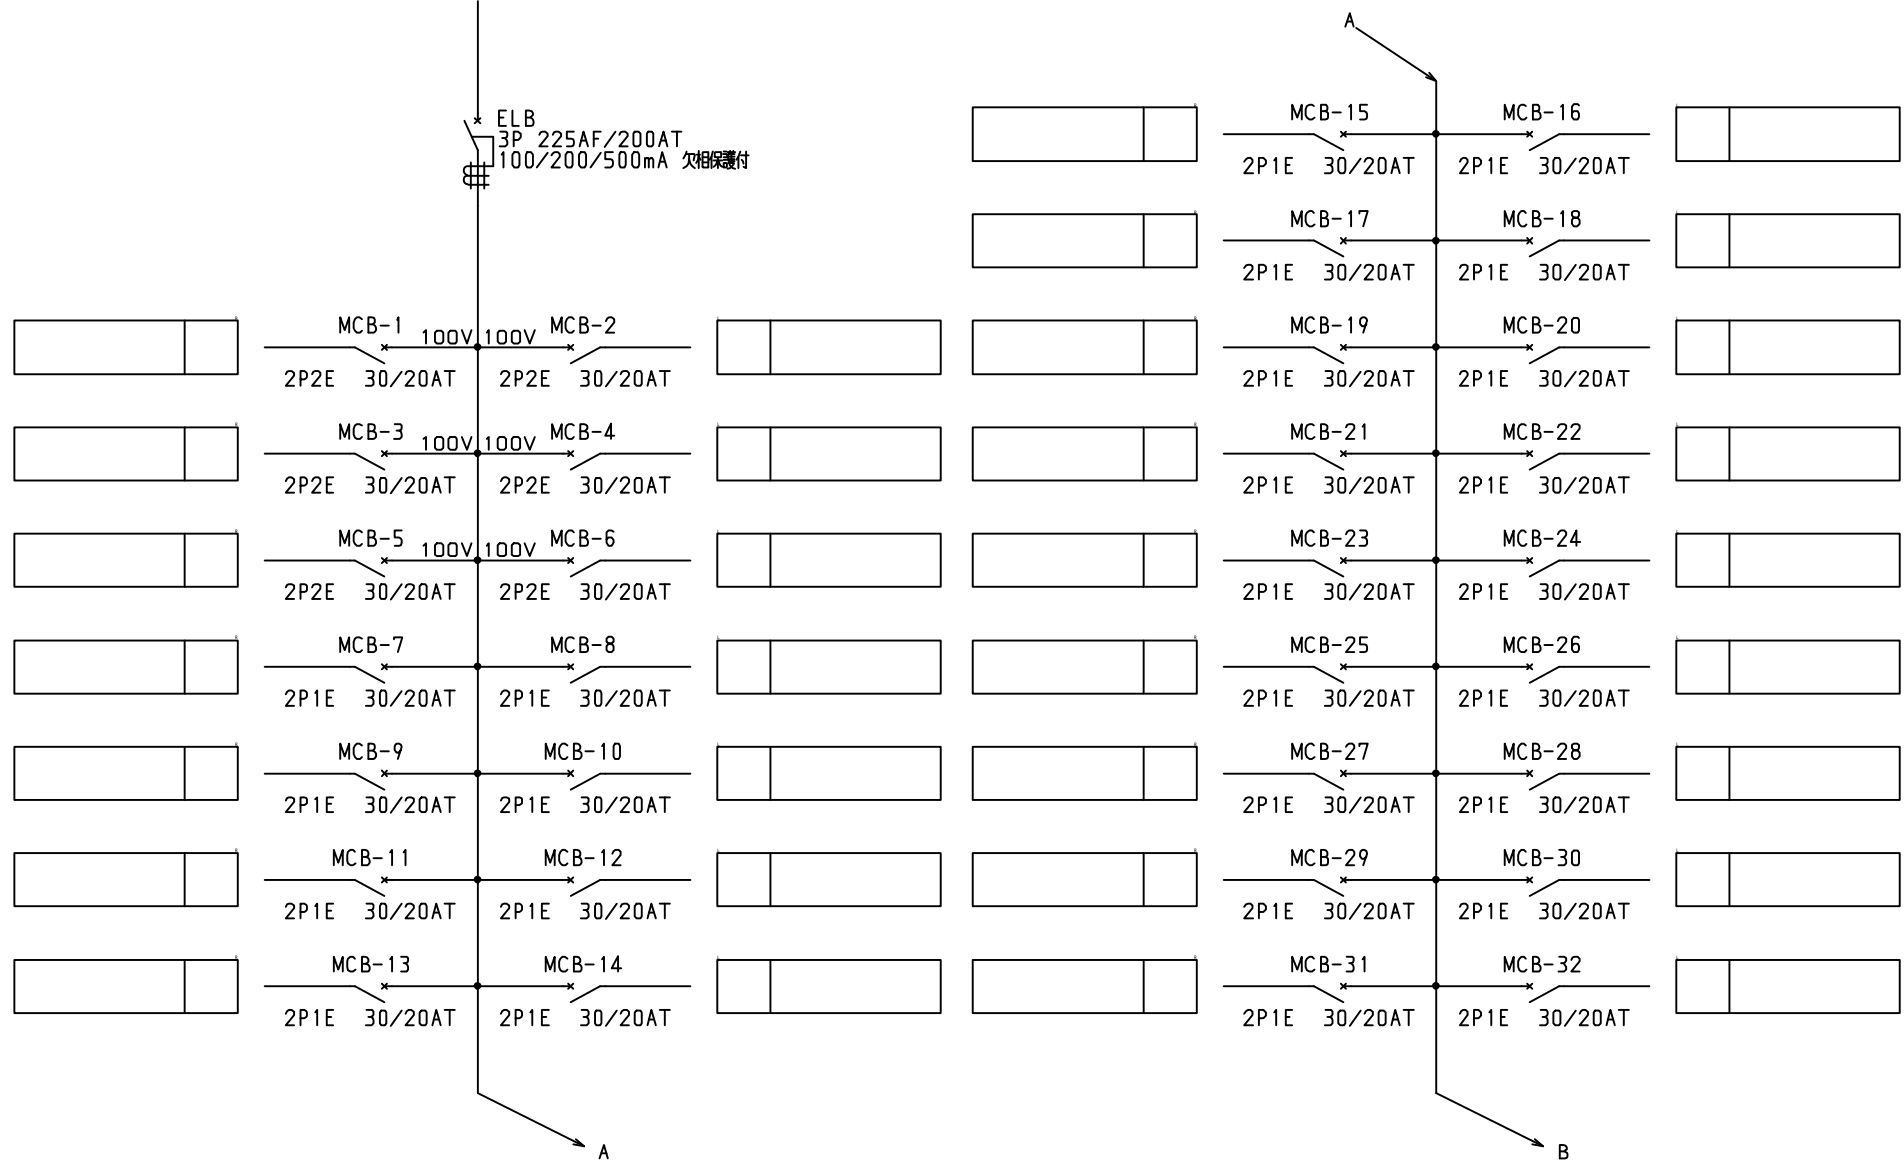

										ボックス形式		露出／埋込		納入先				股				
型式名		扉				ハンドル			承認	検図	製図	設計	製図		三角法		品名	LCG20P60K5		面数	1	
		外函									○	○	○	2008/4/1								
		中板				塗装色								テンパール工業株式会社				図番	LCG20P60K5		[2 / 3]	

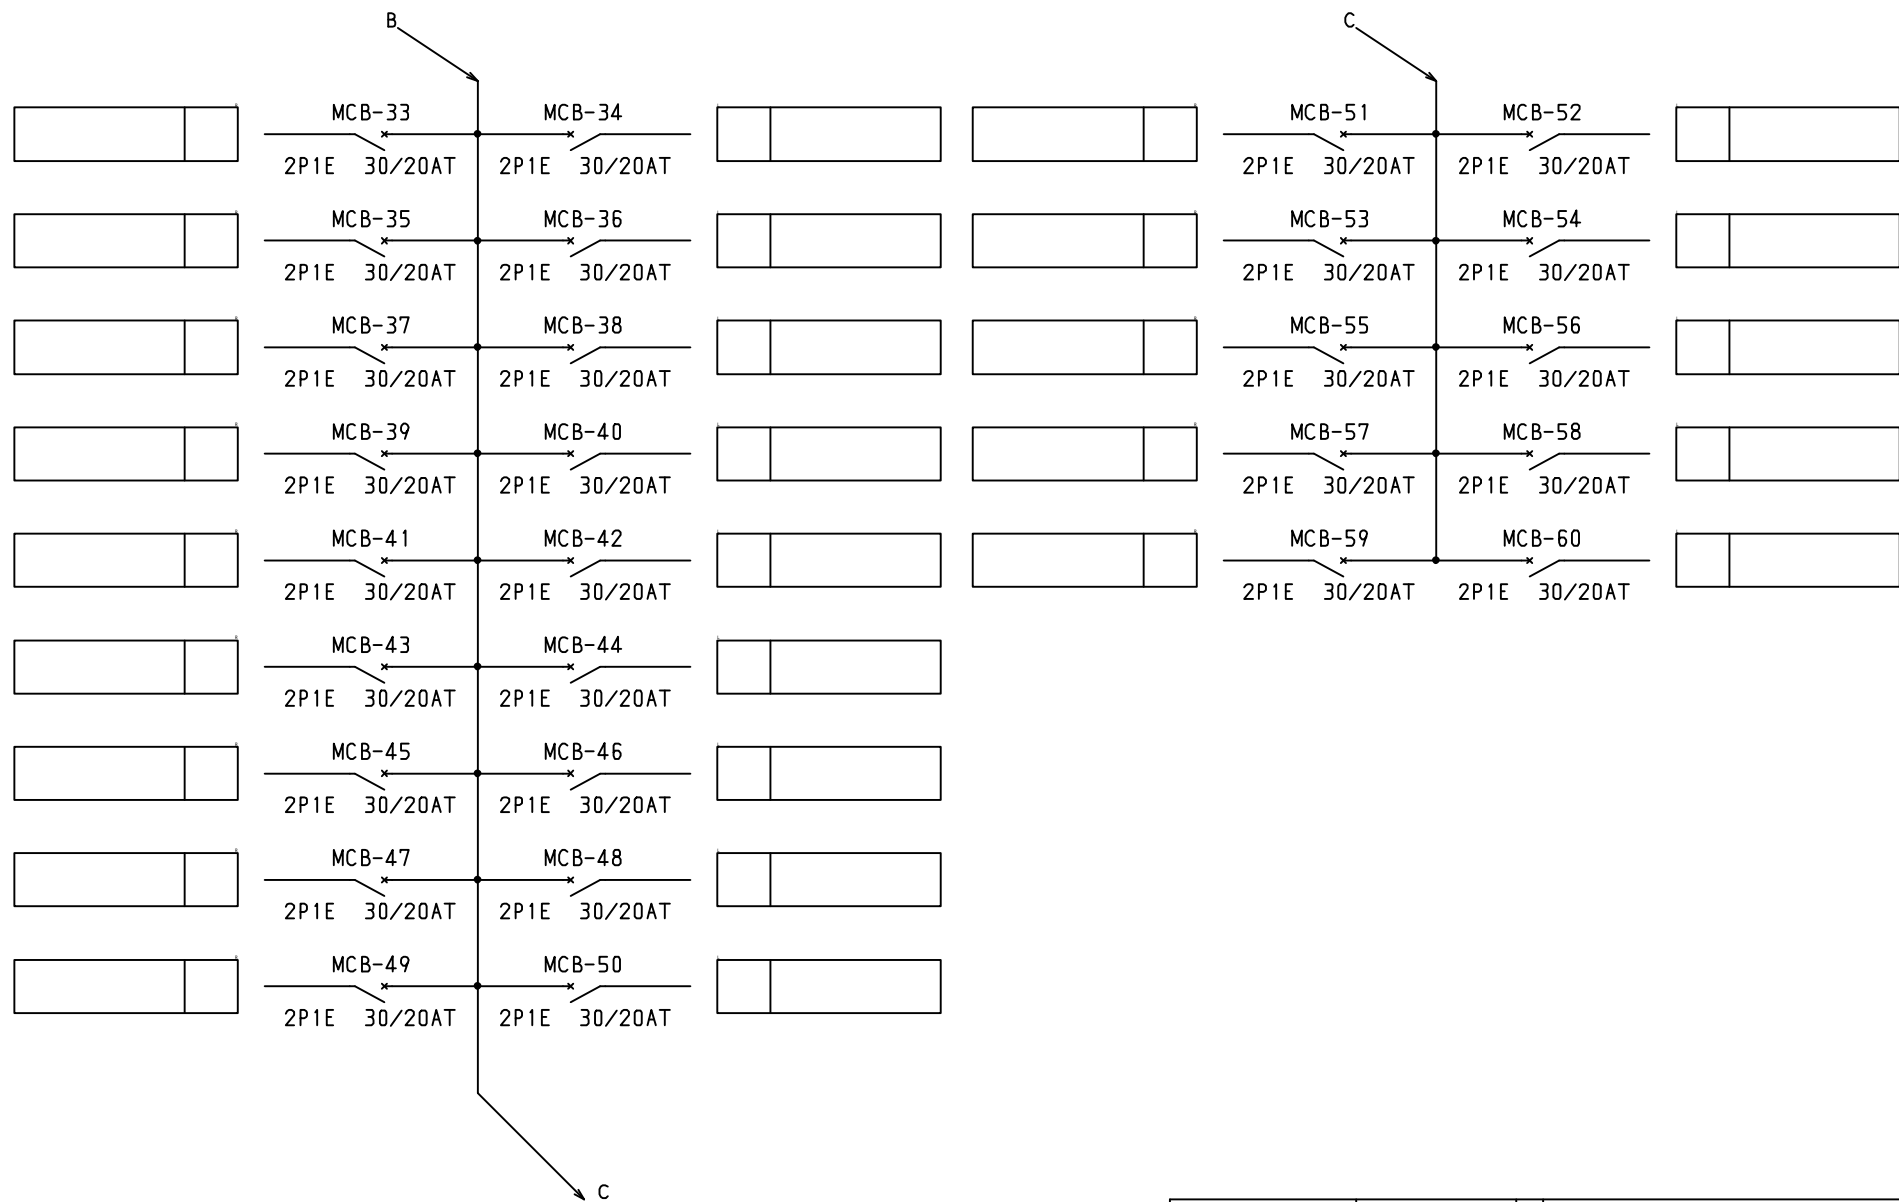

型式名				扉	ハンドル	承認	検図	製図	設計	ボックス形式	露出/埋込	納入先	股	
				外函						製図	三角法	品名	LCG20P60K5	面数
				中板	塗装色					2008/4/1		図番	LCG20P60K5	1
										テンパール工業株式会社				[3 / 3]