



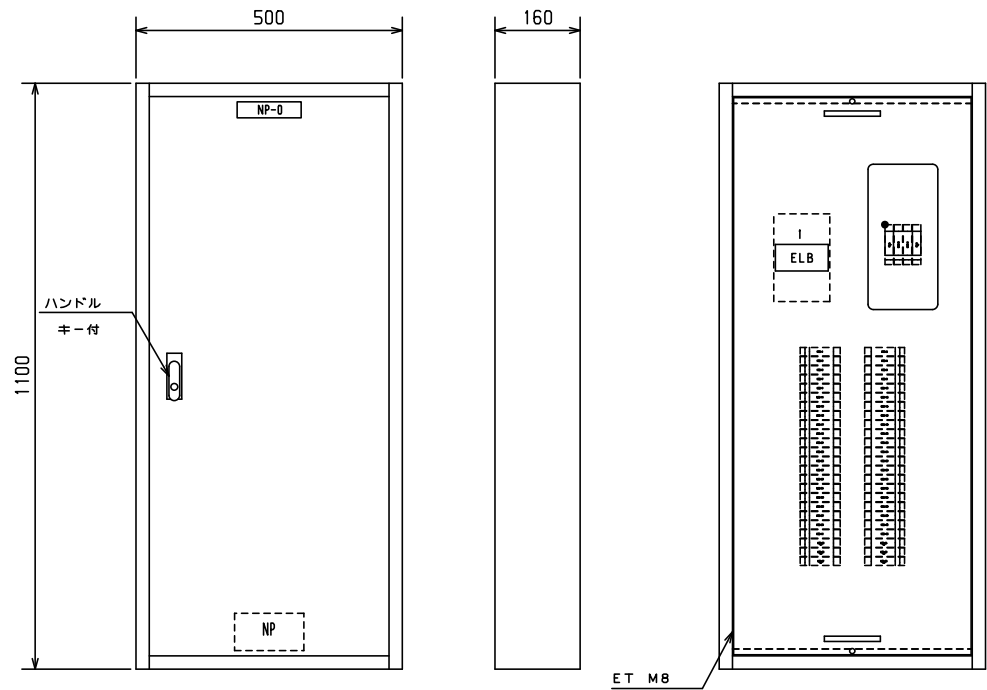


No.	機器番号	部品名称	定格	形式	メーカー	個数
1	MCB-7～MCB-48, MCB-B, MCB-C	配線用遮断器	2P1E 30/20AT	B-1N-2	デンパール	44
2	MCB-1～MCB-6	配線用遮断器	2P2E 30/20AT	B-2N-2	デンパール	6
3	ELB	漏電遮断器	3P 250AF/250AT 100/200/500mA 欠相保護付	GBU-253.1EA	デンパール	1

										ボックス形式		露出／埋込		納入先	設					
										屋内壁掛形		露出								
型式名		扉	スチール t1.2		ハンドル	平面ハンドル		承認	検図	製図	設計	製図		三角法		品名	LCG25P48F2		面数	1
LCG25P48F2		外函	スチール t1.2		塗装色	2.5Y9/1			○	○	○	2008/4/1		1/10		図番	LCG25P48F2		[1 / 3]	
		中板																		
		デンパール	CC1150-16.																	
										デンパール工業株式会社										

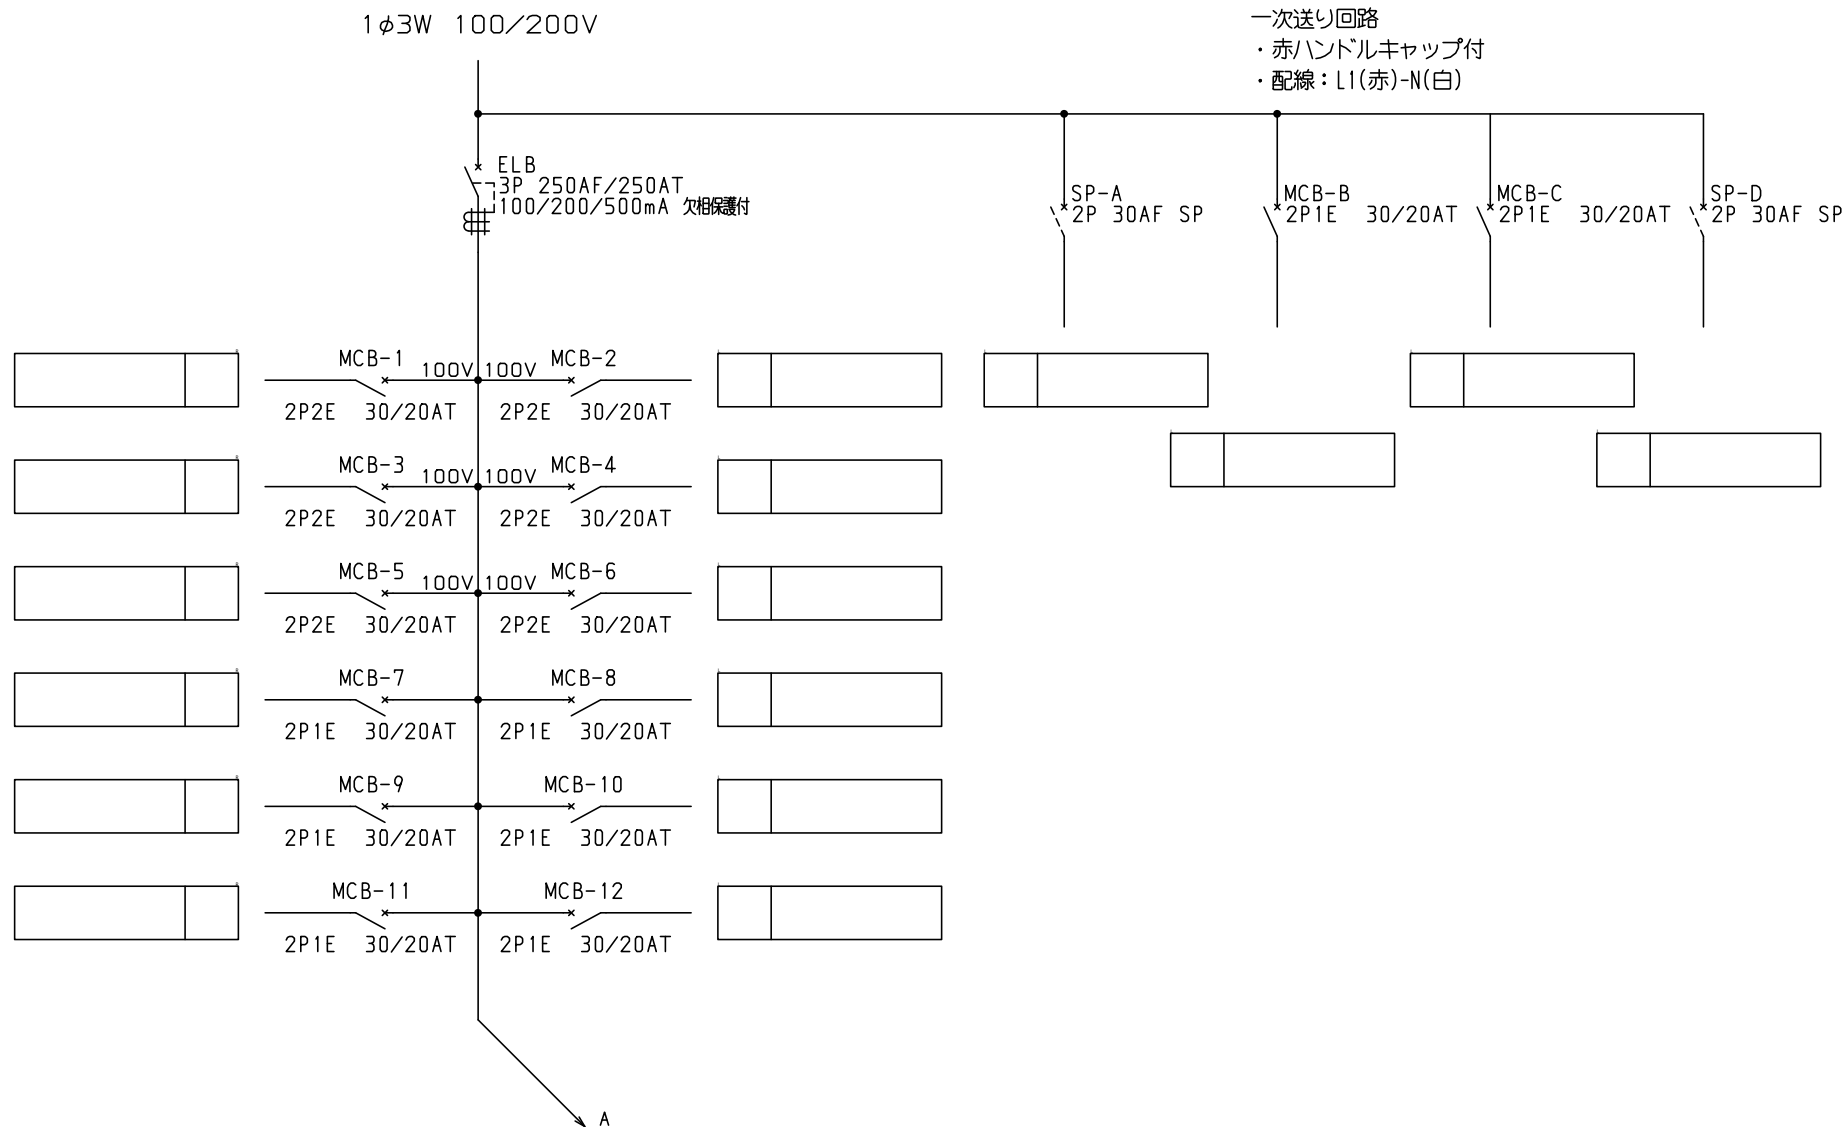

型式名				扉	ハンドル				承認	検図	製図	設計	ボックス形式	露出／埋込	納入先	股		
				外函									製図	三角法	品名	LCG25P48F2	面数	1
				中板									2008/4/1		図番	LCG25P48F2	[2 / 3]	
				塗装色									テンパール工業株式会社					

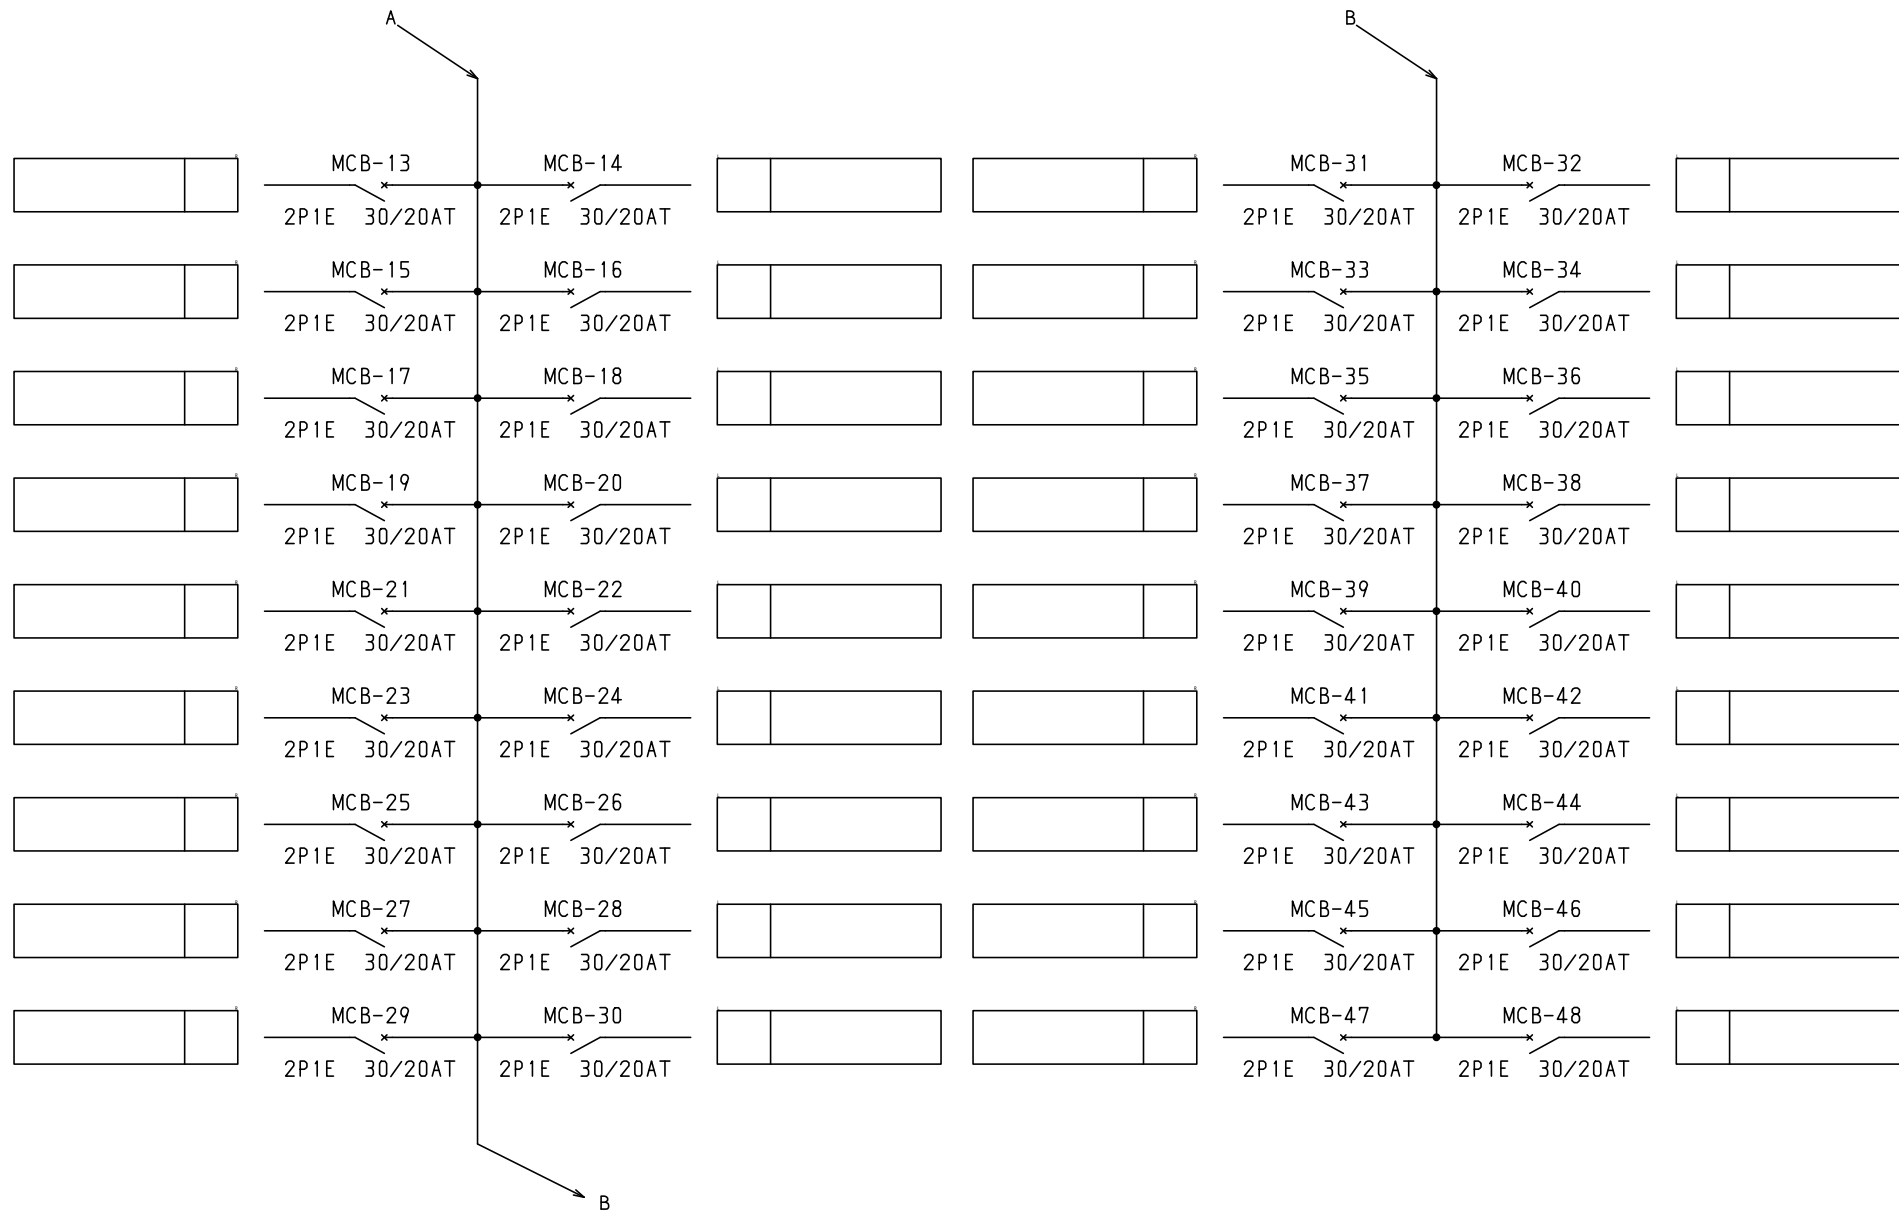

								ボックス形式	露出／埋込	納入先	股		
型式名	扉		ハンドル	承認	検図	製図	設計	製図	三角法	品名	LCG25P48F2	面数	1
	外函		塗装色		○	○	○	2008/4/1		図番	LCG25P48F2		
	中板							テンパール工業株式会社			[3 / 3]		