


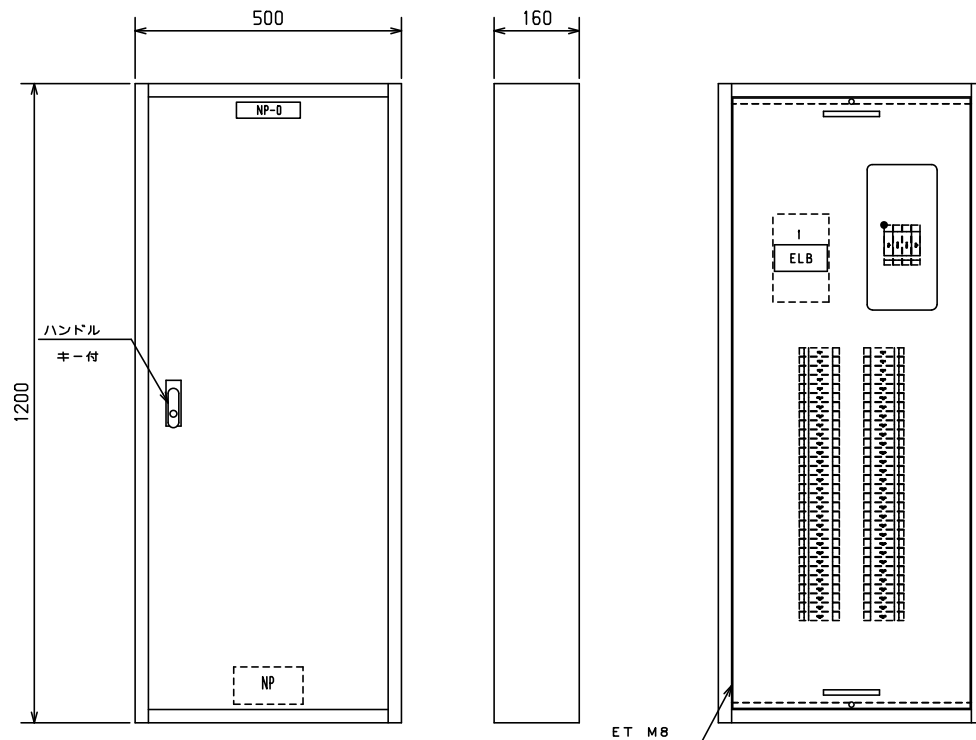


No.	機器番号	部品名称	定格	形式	メーカー	個数
1	MCB-7～MCB-60, MCB-B, MCB-C	配線用遮断器	2P1E 30/20AT	B-1N-2	デンパール	56
2	MCB-1～MCB-6	配線用遮断器	2P2E 30/20AT	B-2N-2	デンパール	6
3	ELB	漏電遮断器	3P 250AF/250AT 100/200/500mA 欠相保護付	GBU-253.1EA	デンパール	1


										ボックス形式		露出／埋込		納入先	股					
										屋内壁掛形		露出								
型式名		扉	スチール t1.2		ハンドル	平面ハンドル		承認	検図	製図	設計			品名	LCG25P60F2		面数	1		
LCG25P60F2		外函	スチール t1.2		塗装色	2.5Y9/1						2008/4/1		1/10		図番	LCG25P60F2 [1 / 4]			
		中板																		
		テンパール	CC1250-16.									デンパール工業株式会社								

1φ3W 100/200V


一次送り回路
・赤ハンドルキャップ付
・配線：L1(赤)-N(白)

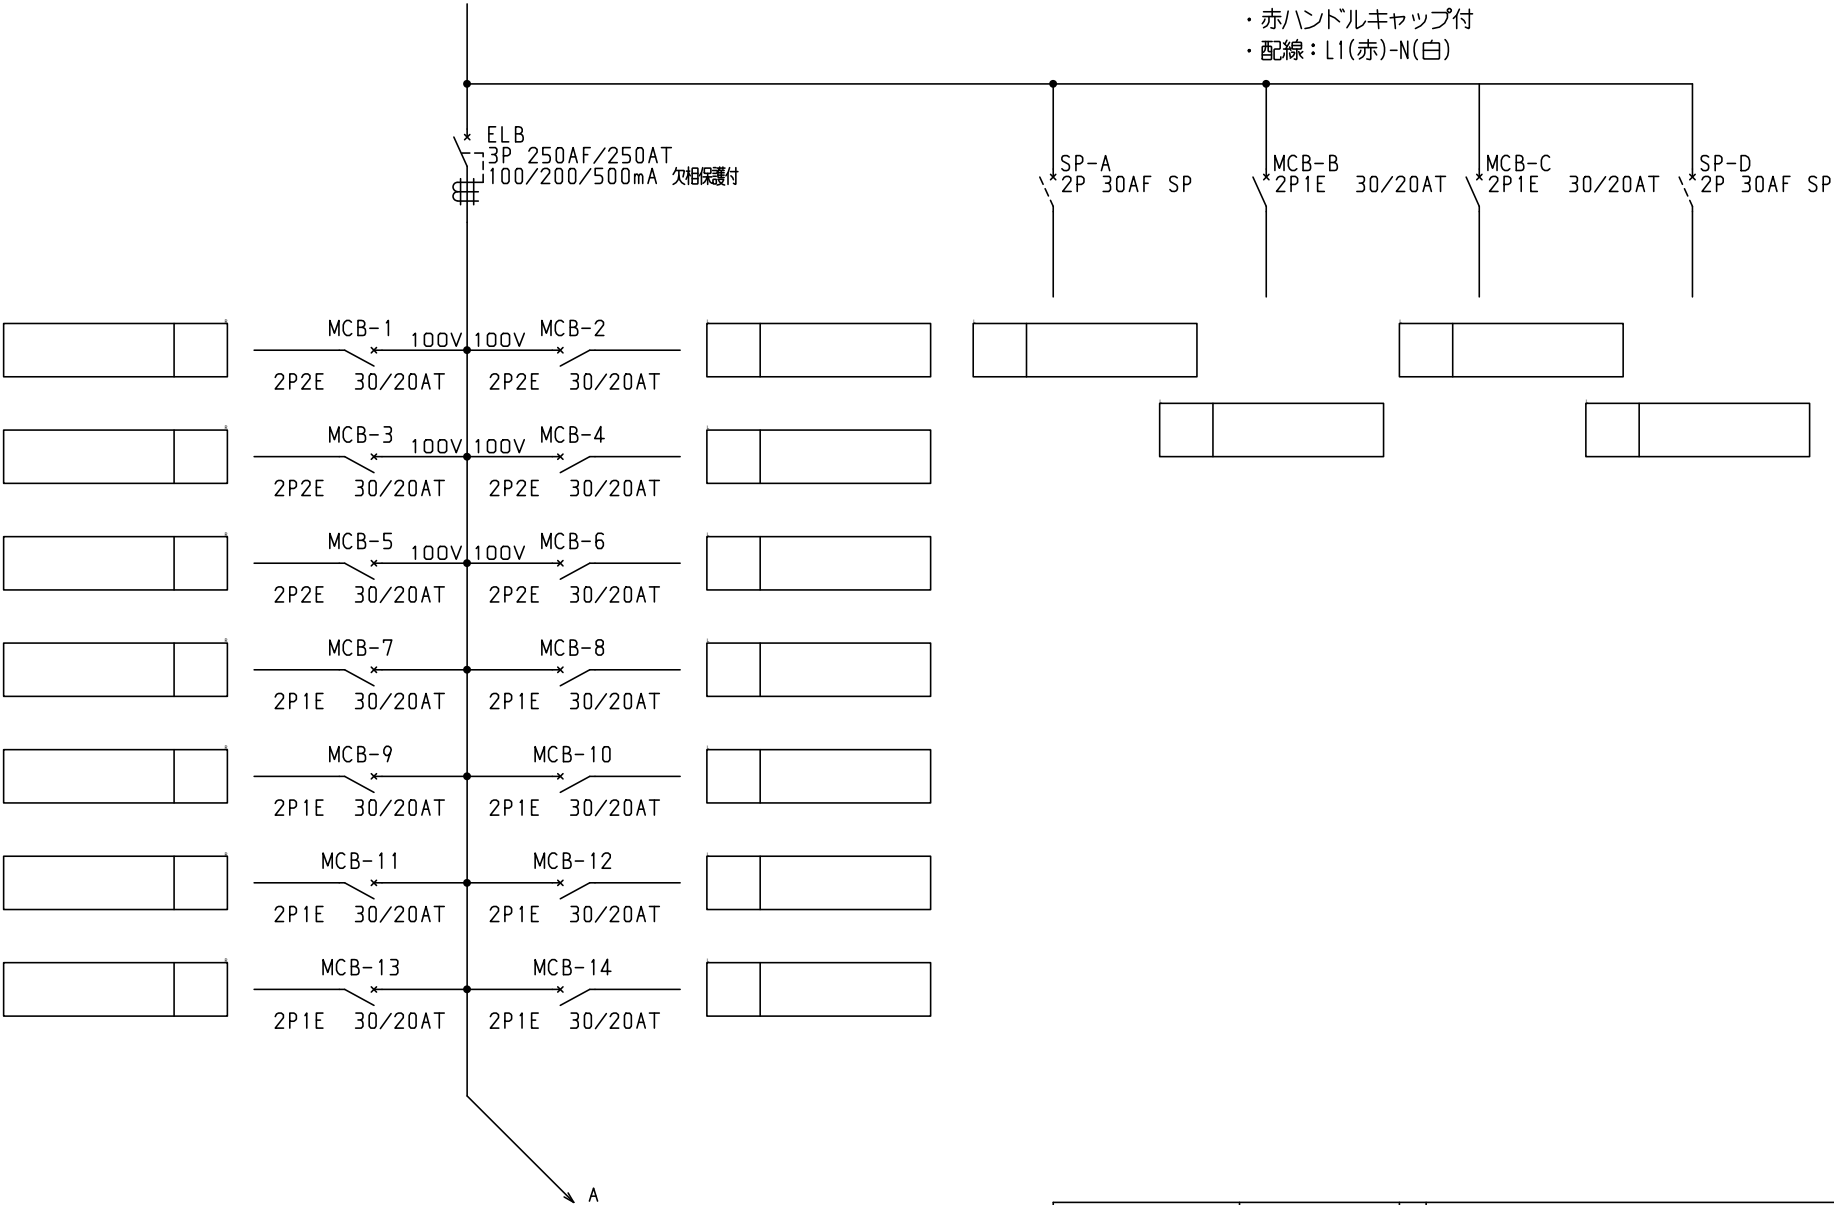

型式名		扉	外函	中板	ハンドル	承認	検図	製図	設計	ボックス形式	露出／埋込	納入先	品名		面数	股
					塗装色		○	○	○	2008/4/1	三角法		LCG25P60F2		1	
										テンパール工業株式会社			LCG25P60F2		[2 / 4]	

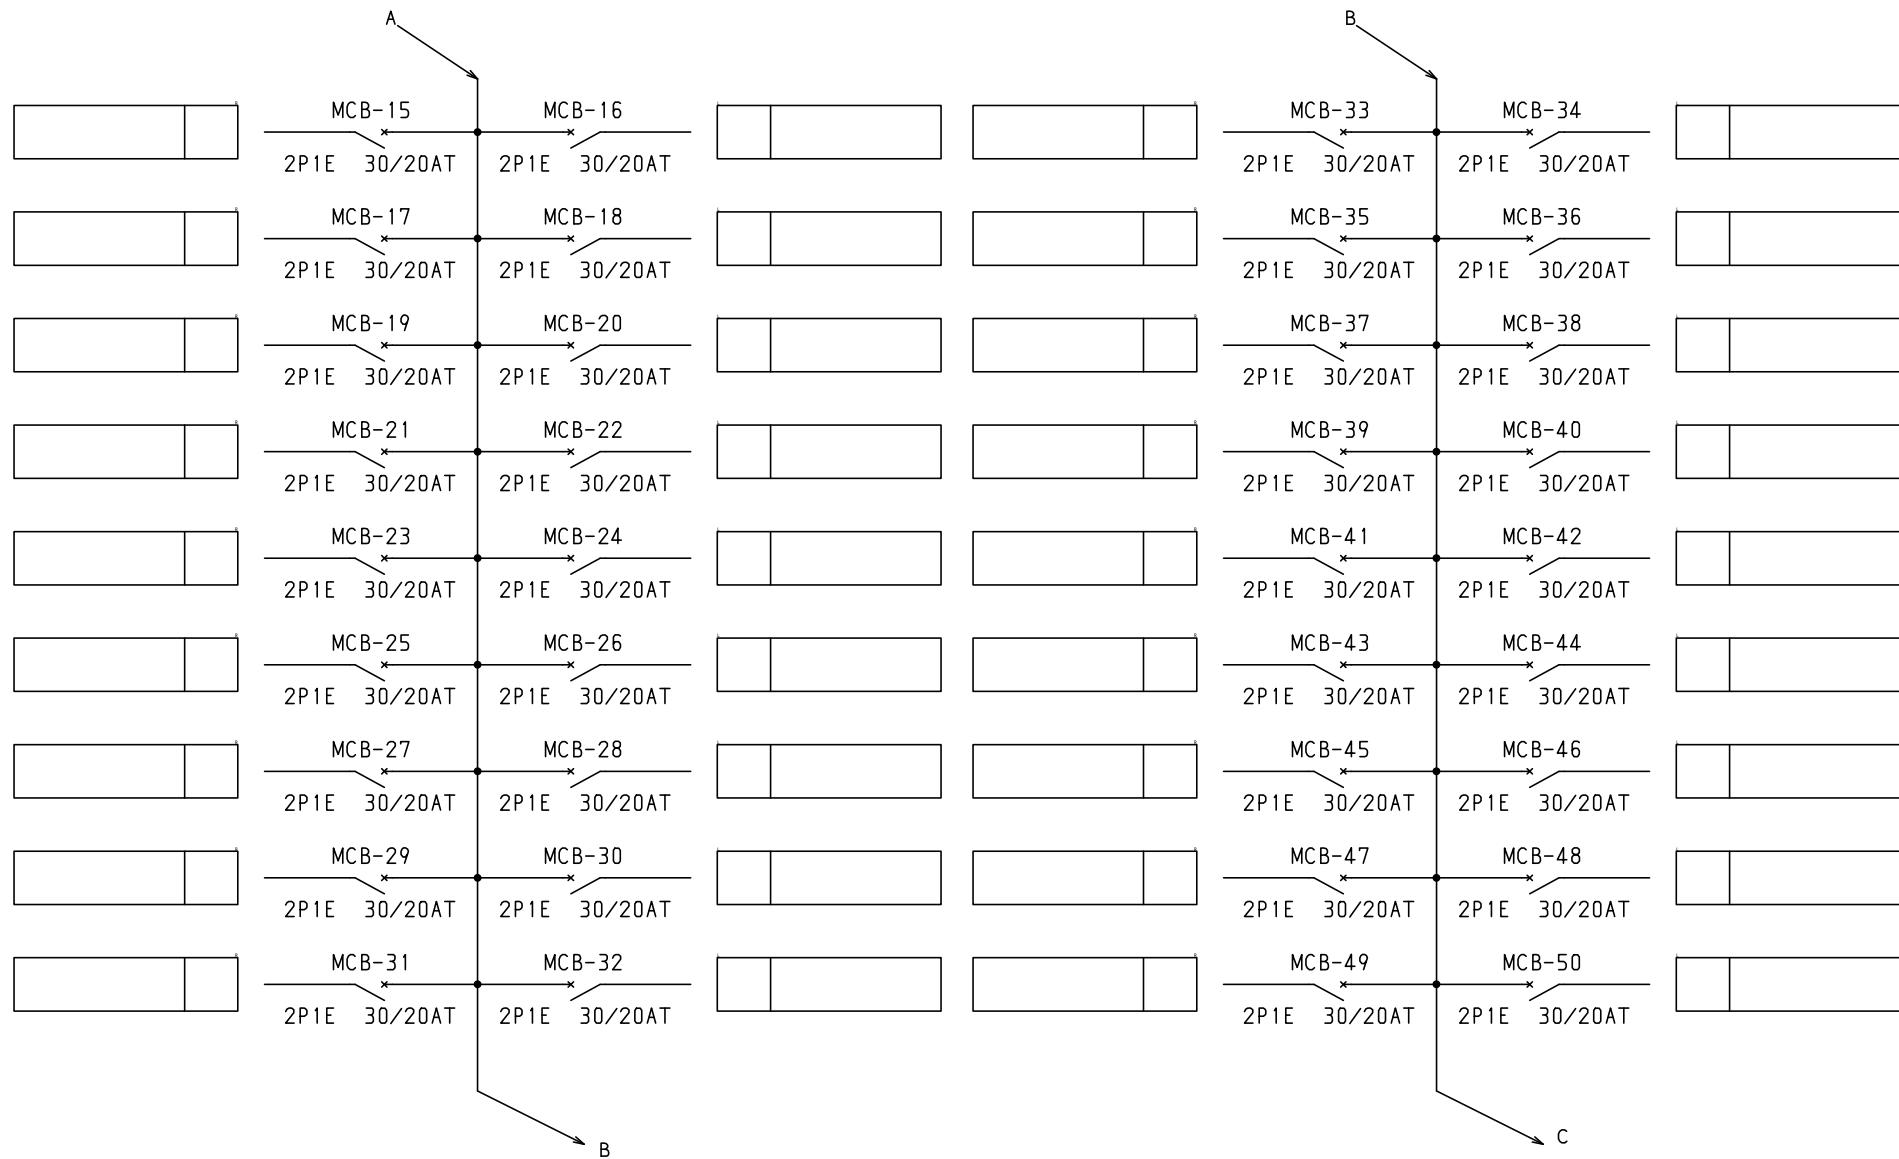

								ボックス形式	露出／埋込	納入先	股		
型式名	扉		ハンドル	承認	検図	製図	設計	製図	三角法	品名	LCG25P60F2	面数	1
	外函		塗装色		○	○	○	2008/4/1		図番	LCG25P60F2		
	中板							テンパール工業株式会社			[3 / 4]		

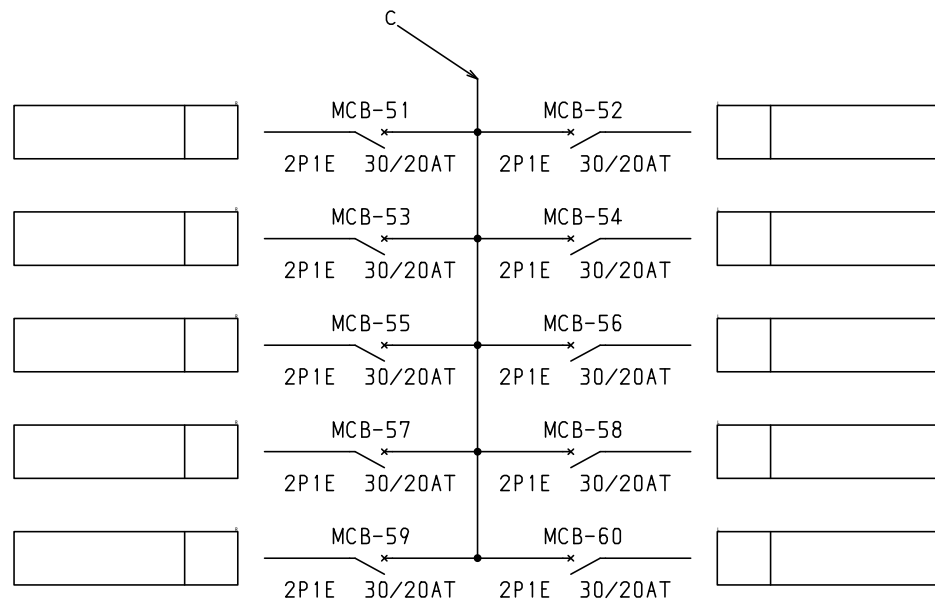

ECADV8									ボックス形式	露出／埋込	納入先				股	
	型式名	扉		ハンドル		承認	検図	製図	設計	製図	三角法	品名	LCG25P60F2	面数	1	
		外函		塗装色			○	○	○	2008/4/1		テンパール工業株式会社	図番	LCG25P60F2	[4 / 4]	
		中板														