


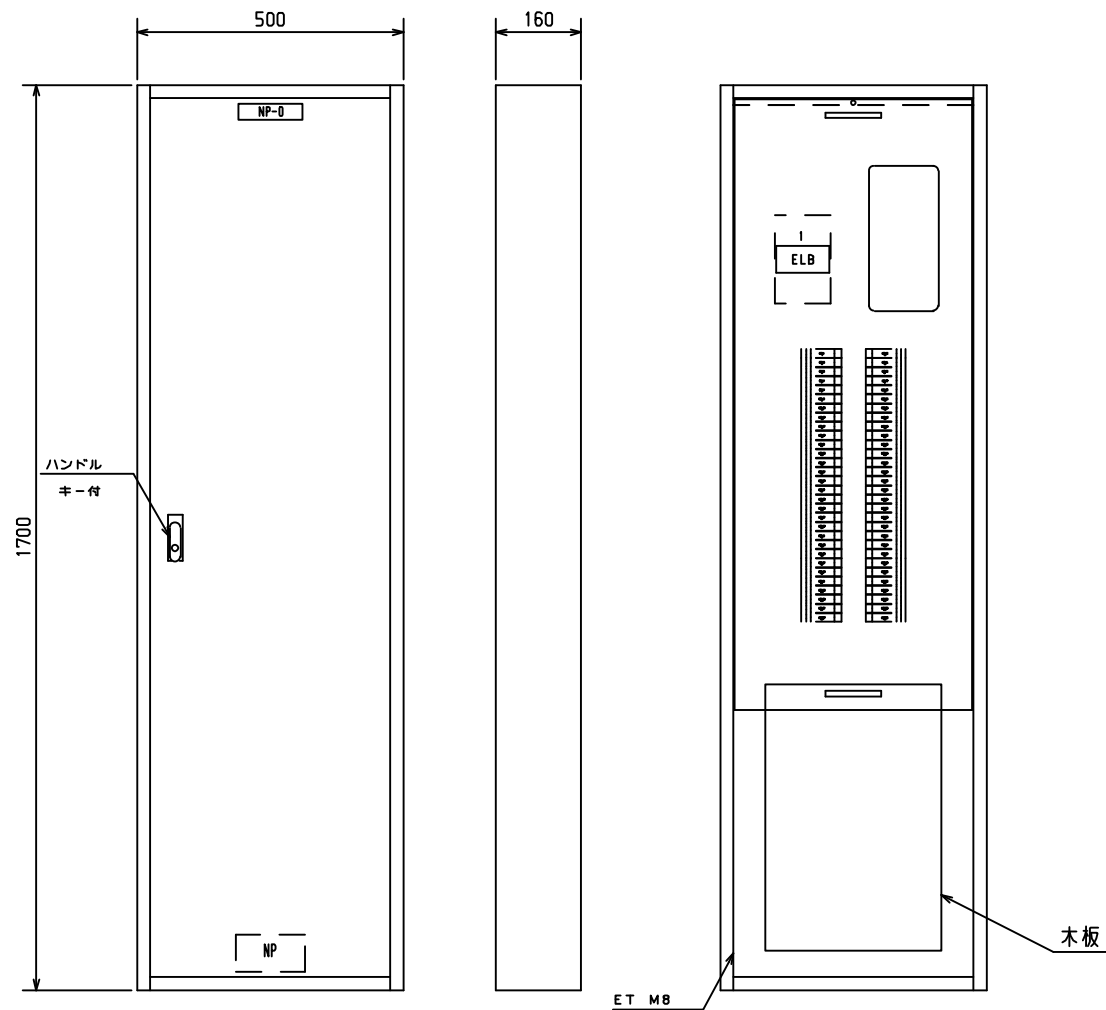


No.	機器番号	部品名称	定格	形式	メーカー	個数
1	MCB-7~MCB-60	配線用遮断器	2P1E 30/20AT	B-1N-2	デンパール	54
2	MCB-1~MCB-6	配線用遮断器	2P2E 30/20AT	B-2N-2	デンパール	6
3	ELB	漏電遮断器	3P 250AF/250AT 100/200/500mA 欠相保護付	GBU-253.1EA	デンパール	1


型式名		扉	スチール t1.2	ハンドル	平面ハンドル	承認	検図	製図	設計	ボックス形式	露出／埋込	納入先	殿		
LCG25P60K5		外函	スチール t1.2	塗装色	2.5Y9/1		○	○	○	屋内壁掛形	露出	品名	LCG25P60K5	面数	1
		中板								製図	三角法				
		デンパール	CC1750-16.							2008/4/1	1/10				
デンパール工業株式会社										図番		LCG25P60K5		[1 / 3]	

1φ3W 100/200V

ELB
3P 250AF/250AT
100/200/500mA 欠相保護付

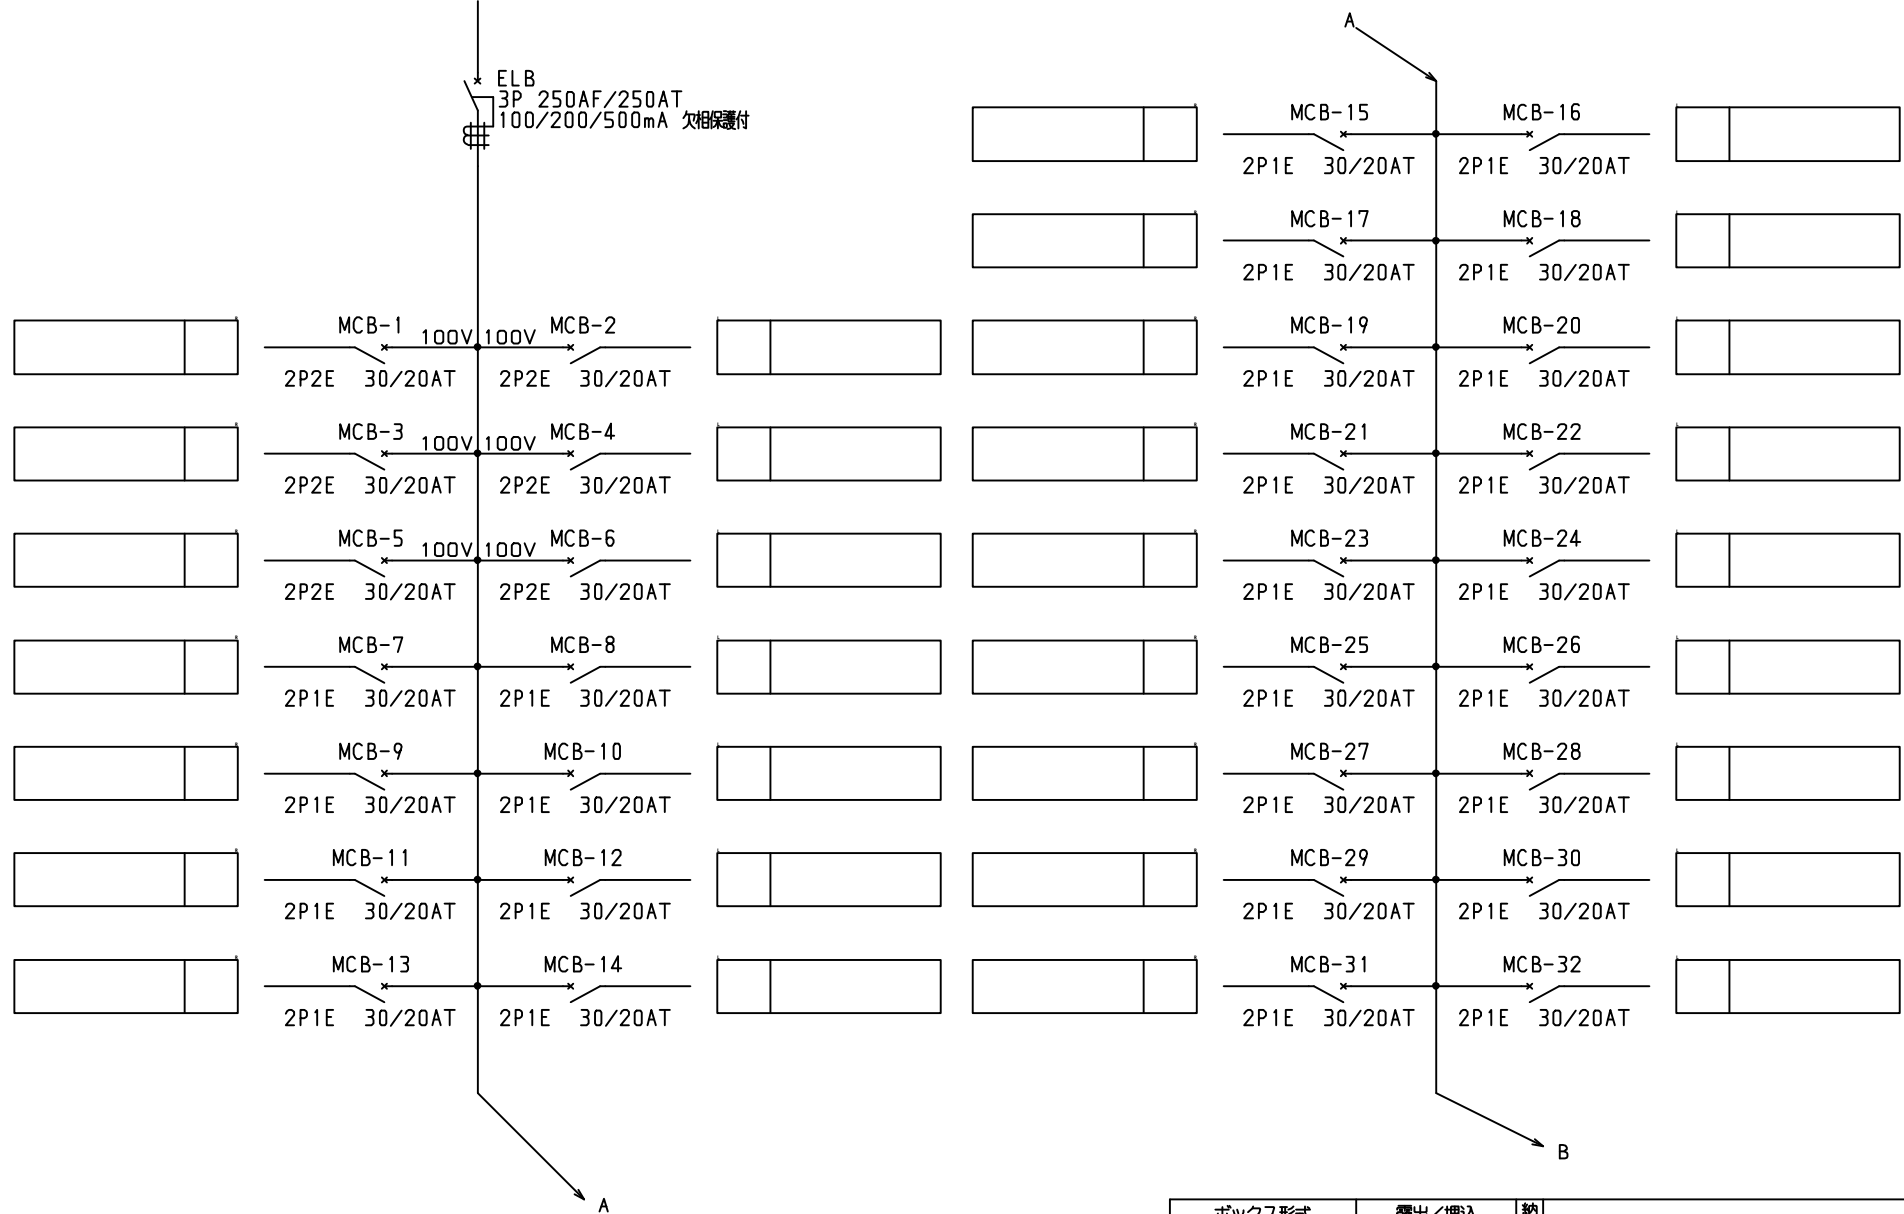

型式名				扉	ハンドル	承認	検図	製図	設計	ボックス形式	露出/埋込	納入先	股		
				外函						製図	三角法	品名	LCG25P60K5	面数	1
				中板	塗装色					2008/4/1		図番	LCG25P60K5	[2 / 3]	
										デンパール工業株式会社					

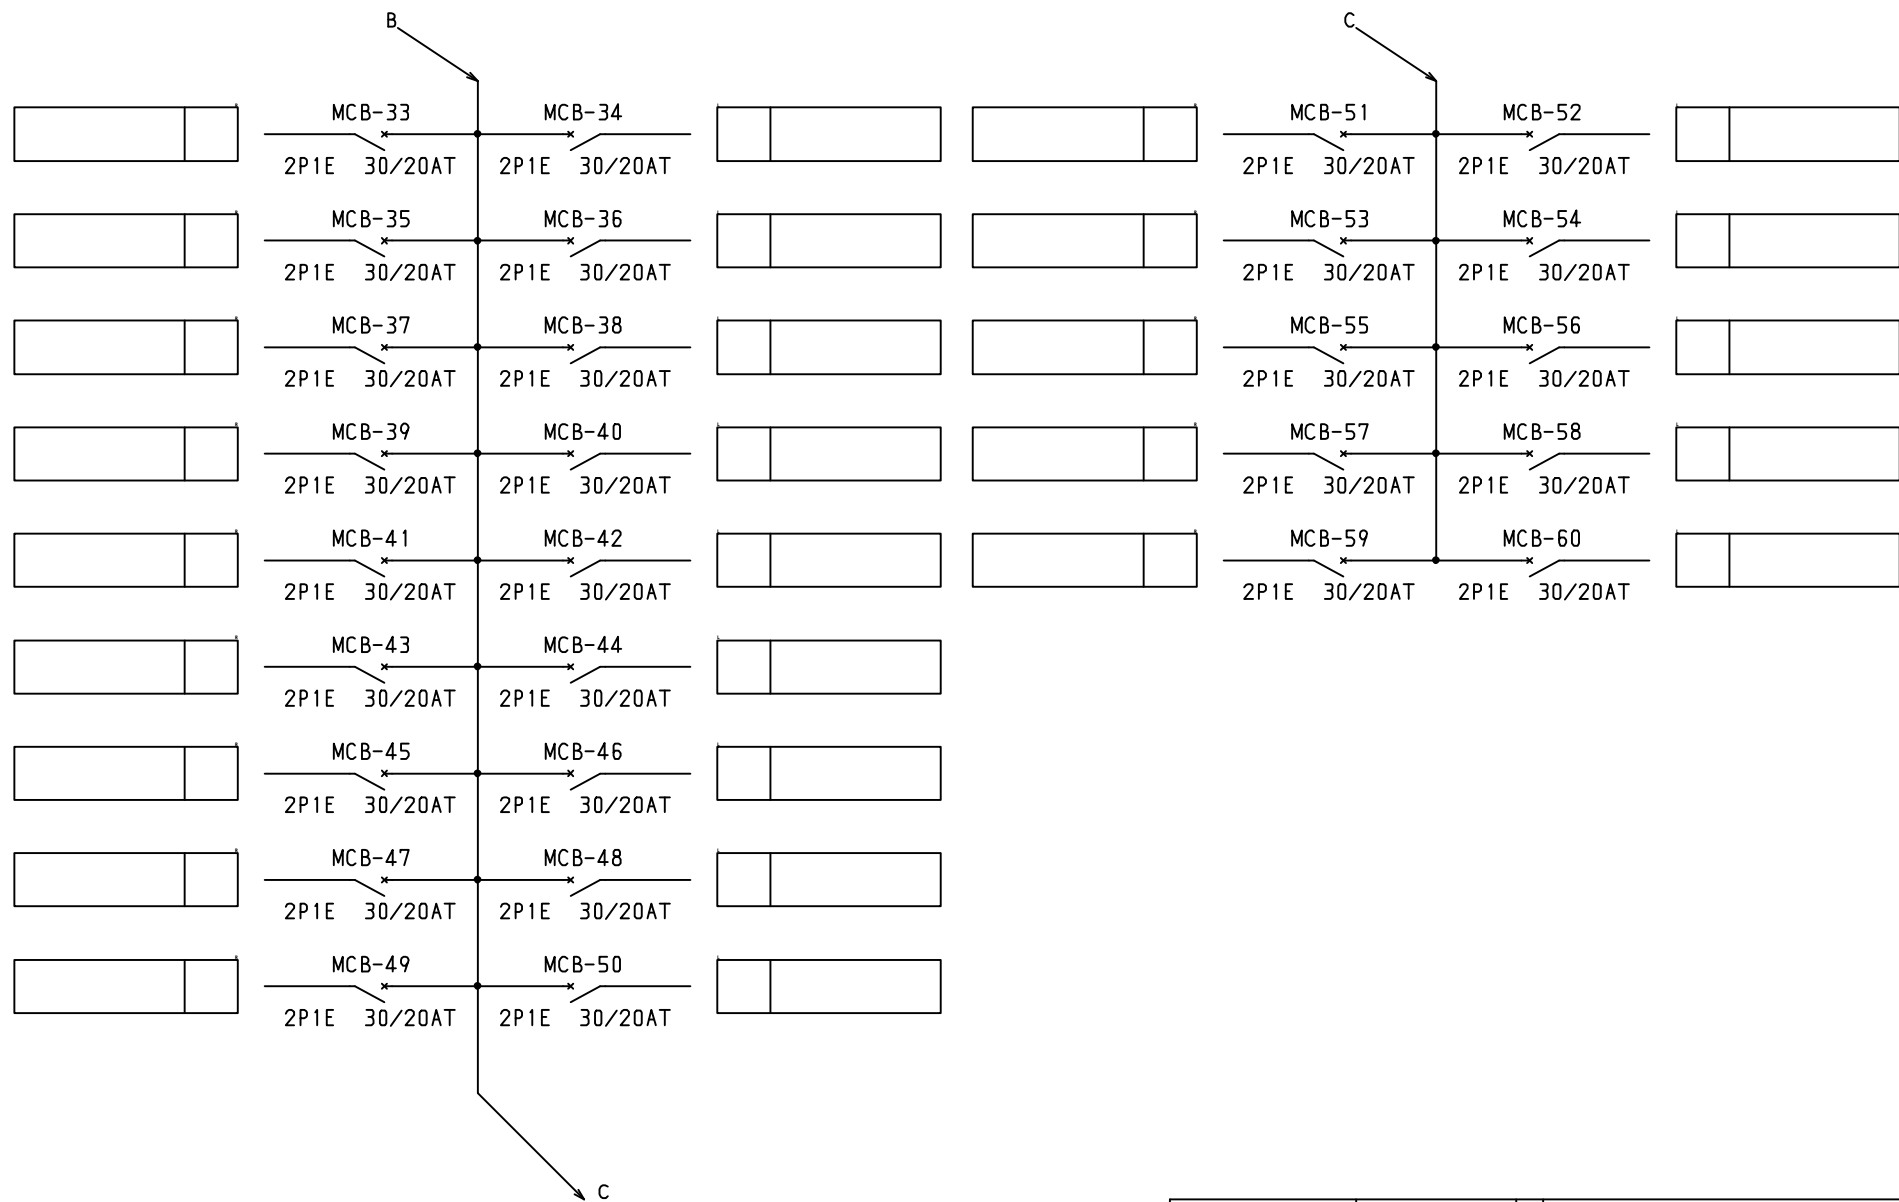

型式名				扉	ハンドル	承認	検図	製図	設計	ボックス形式	露出/埋込	納入先	股	
				外函						製図	三角法	品名	LCG25P60K5	面数
				中板	塗装色					2008/4/1		図番	LCG25P60K5	1
										テンパール工業株式会社				[3 / 3]