


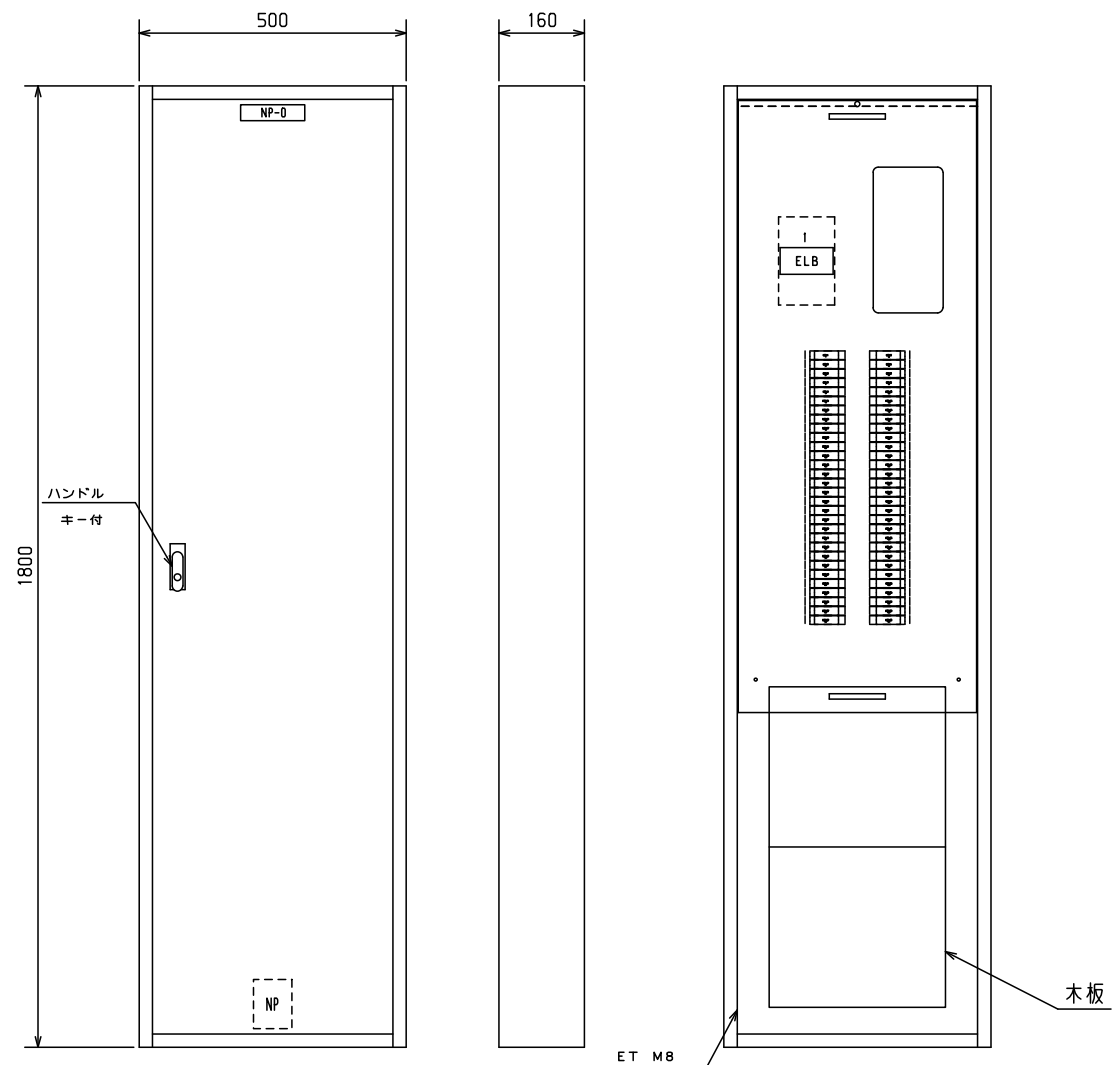


No.	機器番号	部品名称	定格	形式	メーカー	個数
1	MCB-7~MCB-60	配線用遮断器	2P1E 30/20AT	B-1N-2	デンパール	54
2	MCB-1~MCB-6	配線用遮断器	2P2E 30/20AT	B-2N-2	デンパール	6
3	ELB	漏電遮断器	3P 250AF/250AT 100/200/500mA 欠相保護付	GBU-253.1EA	デンパール	1


										キャビネット形式		露出／埋込		納入先	敷							
										屋内壁掛形		露出										
型式名		扉	スチール t1.2		ハンドル	平面ハンドル		承認	検図	製図	設計	製図		三角法		品名			面数			
LCG25P60K6		外函	スチール t1.2		塗装色	2.5Y9/1		新出	田戸	伊達	伊達	2011/4/1		1/10		図番	LCG25P60K6		[1 / 3]			
		中板																				
		デンパール	CC1850-16											デンパール工業株式会社								

1φ3W 100/200V

ELB
3P 250AF/250AT
100/200/500mA 欠相保護付

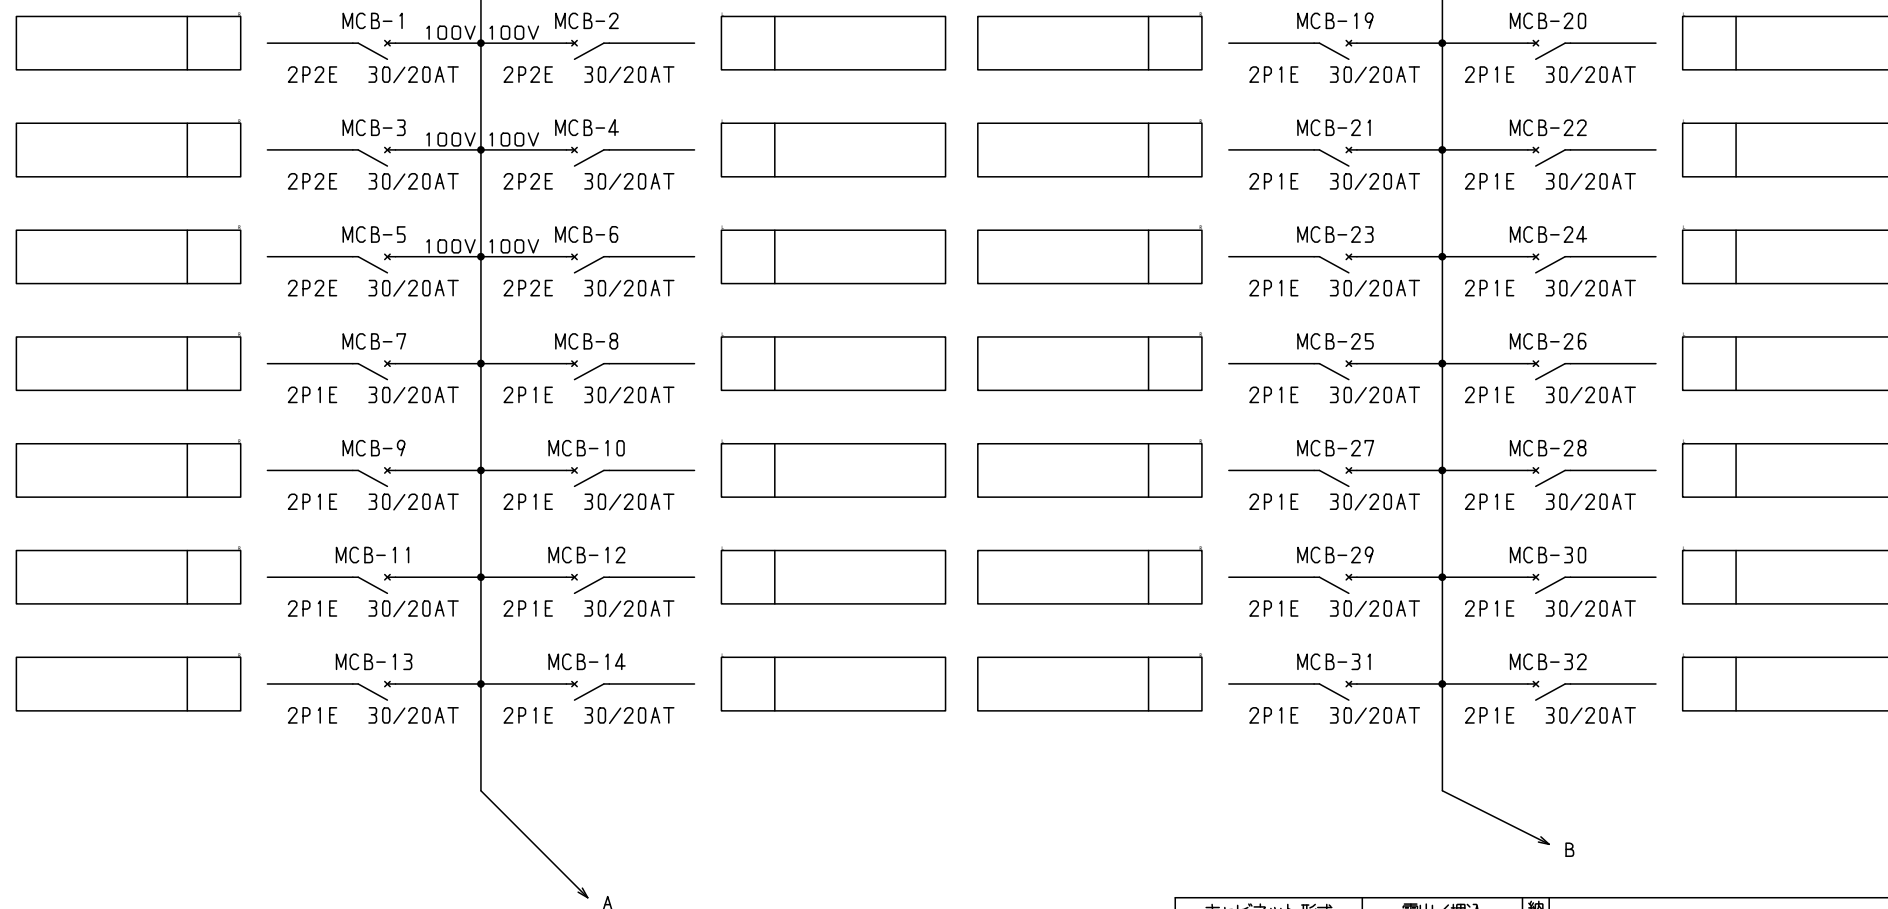

										キャビネット形式		露出／埋込		納入先		殿			
型式名		扉		ハンドル				承認	検図	製図	設計	製図		三角法		品名			
		外函						新出	田戸	伊達	伊達	2011/4/1				面数			
		中板		塗装色								テンパール工業株式会社		図番		LCG25P60K6		[2 / 3]	

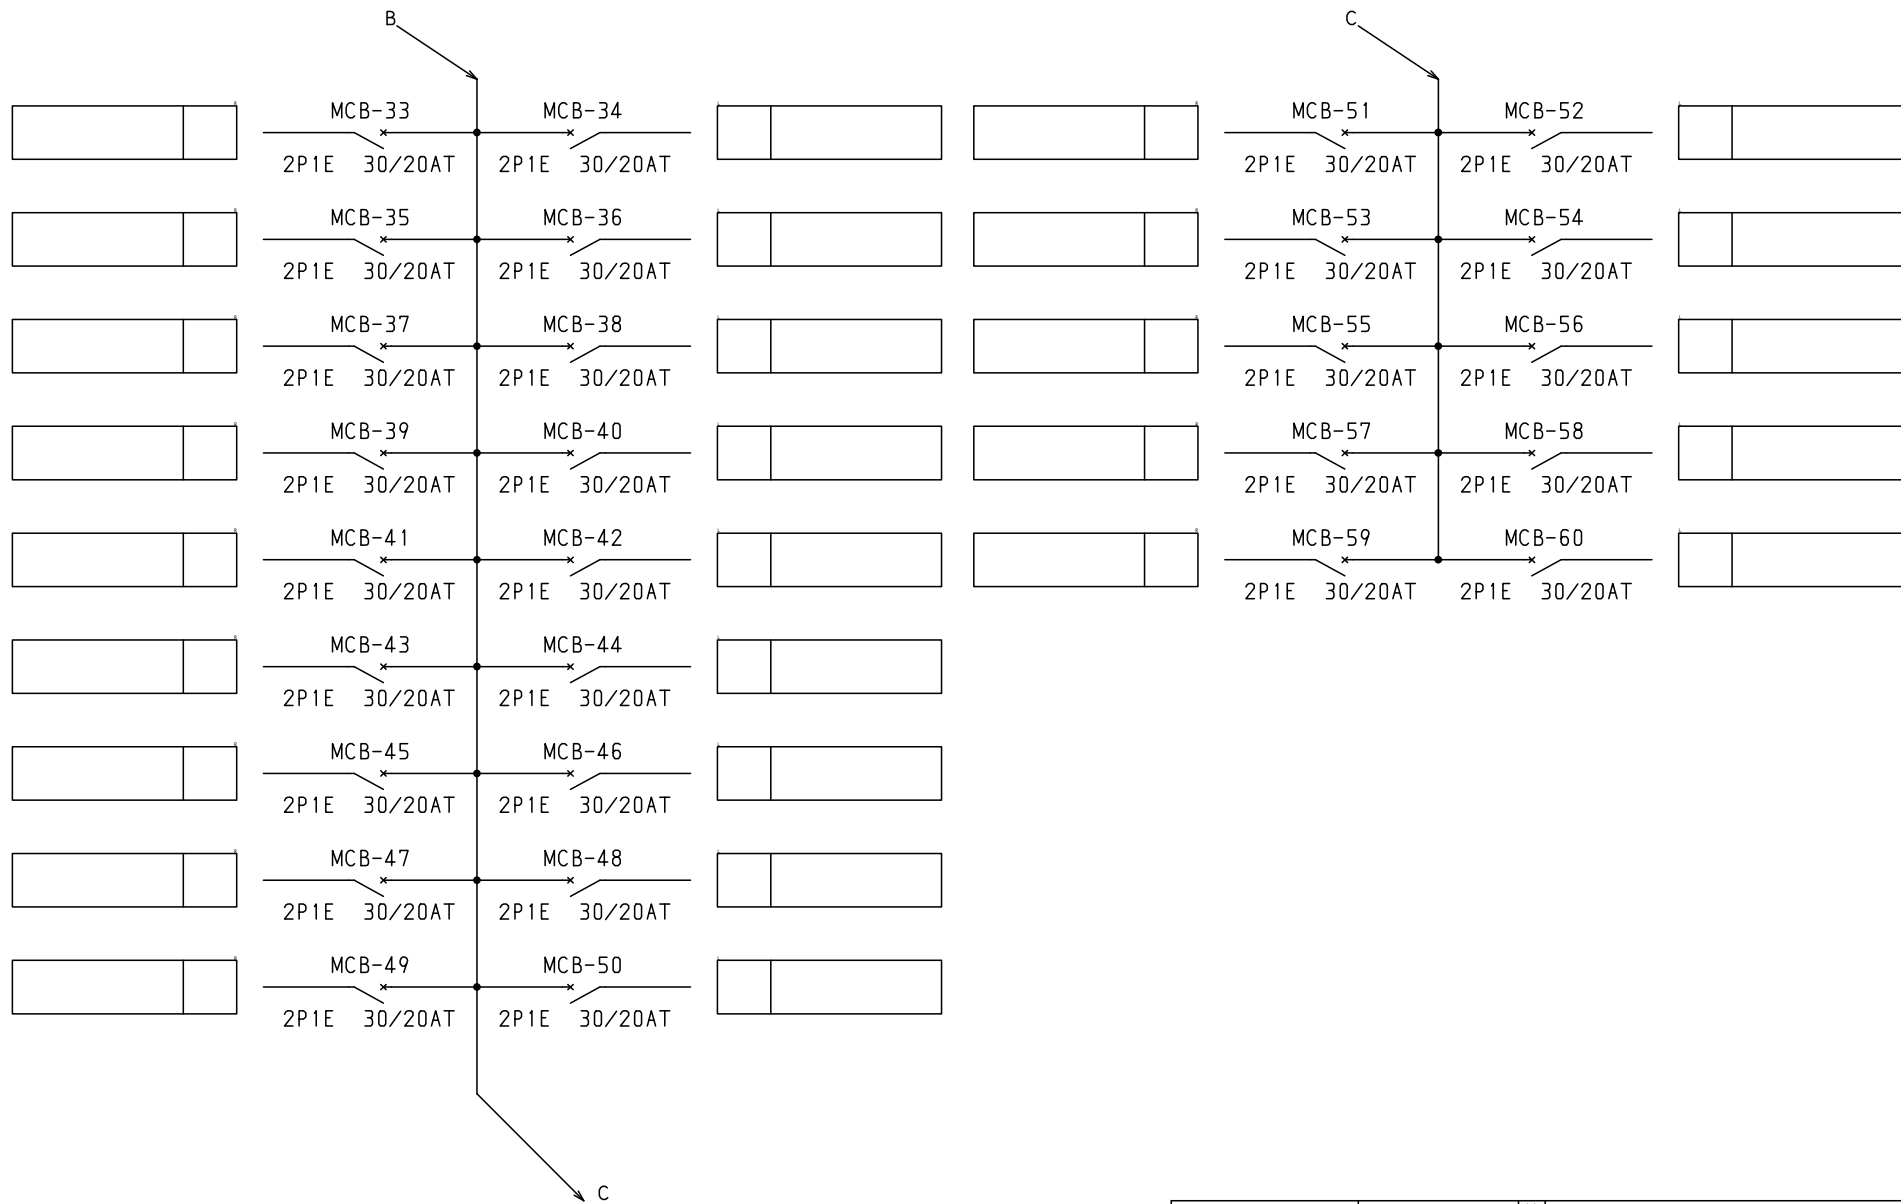

									キャビネット形式	露出/埋込	納入先	殿		
型式名				ハンドル	承認	検図	製図	設計	製図	三角法	品名			
					新出	田戸	伊達	伊達	2011/4/1			面数		
				塗装色					テンパール工業株式会社		図番	LCG25P60K6 [3 / 3]		