



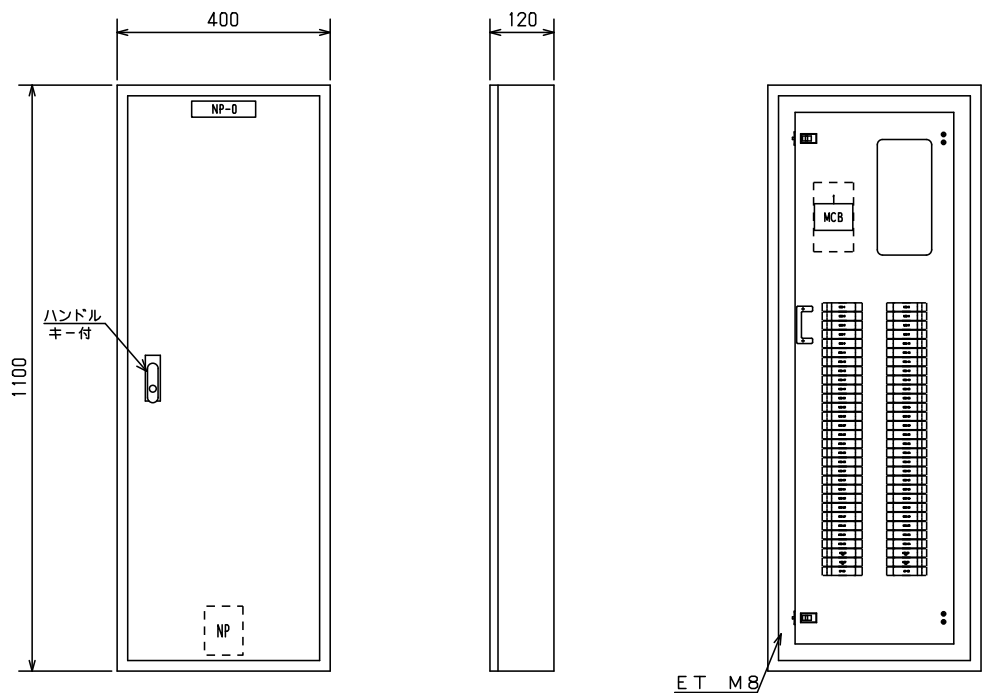


No.	機器番号	部品名称	定格	形式	メーカー	個数
1	MCB-7~MCB-58	配線用遮断器	2P1E 30/20AT	B-1N-2	デンパール	52
2	MCB-1~MCB-6	配線用遮断器	2P2E 30/20AT	B-2N-2	デンパール	6
3	MCB	配線用遮断器	3P 125AF/100AT 欠相保護付	BU-123.1EC	デンパール	1

型式名		扉	スチール t1.6	ハンドル	スイングハンドル	承認	検図	製図	設計	キャビネット形式		露出/埋込		納入先	股		
										屋内壁掛形	露出	露出	露出				
LTB10P582B		外函	スチール t1.6	塗装色	2.5Y9/1	田戸	田戸	伊達	伊達	製図	三角法	品名	品名	図番	LTB10P582B [1 / 3]		
		中板								2013/4/15	1/10	面数	面数				
		内外	CMEZ114012ZC							デンパール工業株式会社	図番	図番	図番				

1φ3W 100/200V

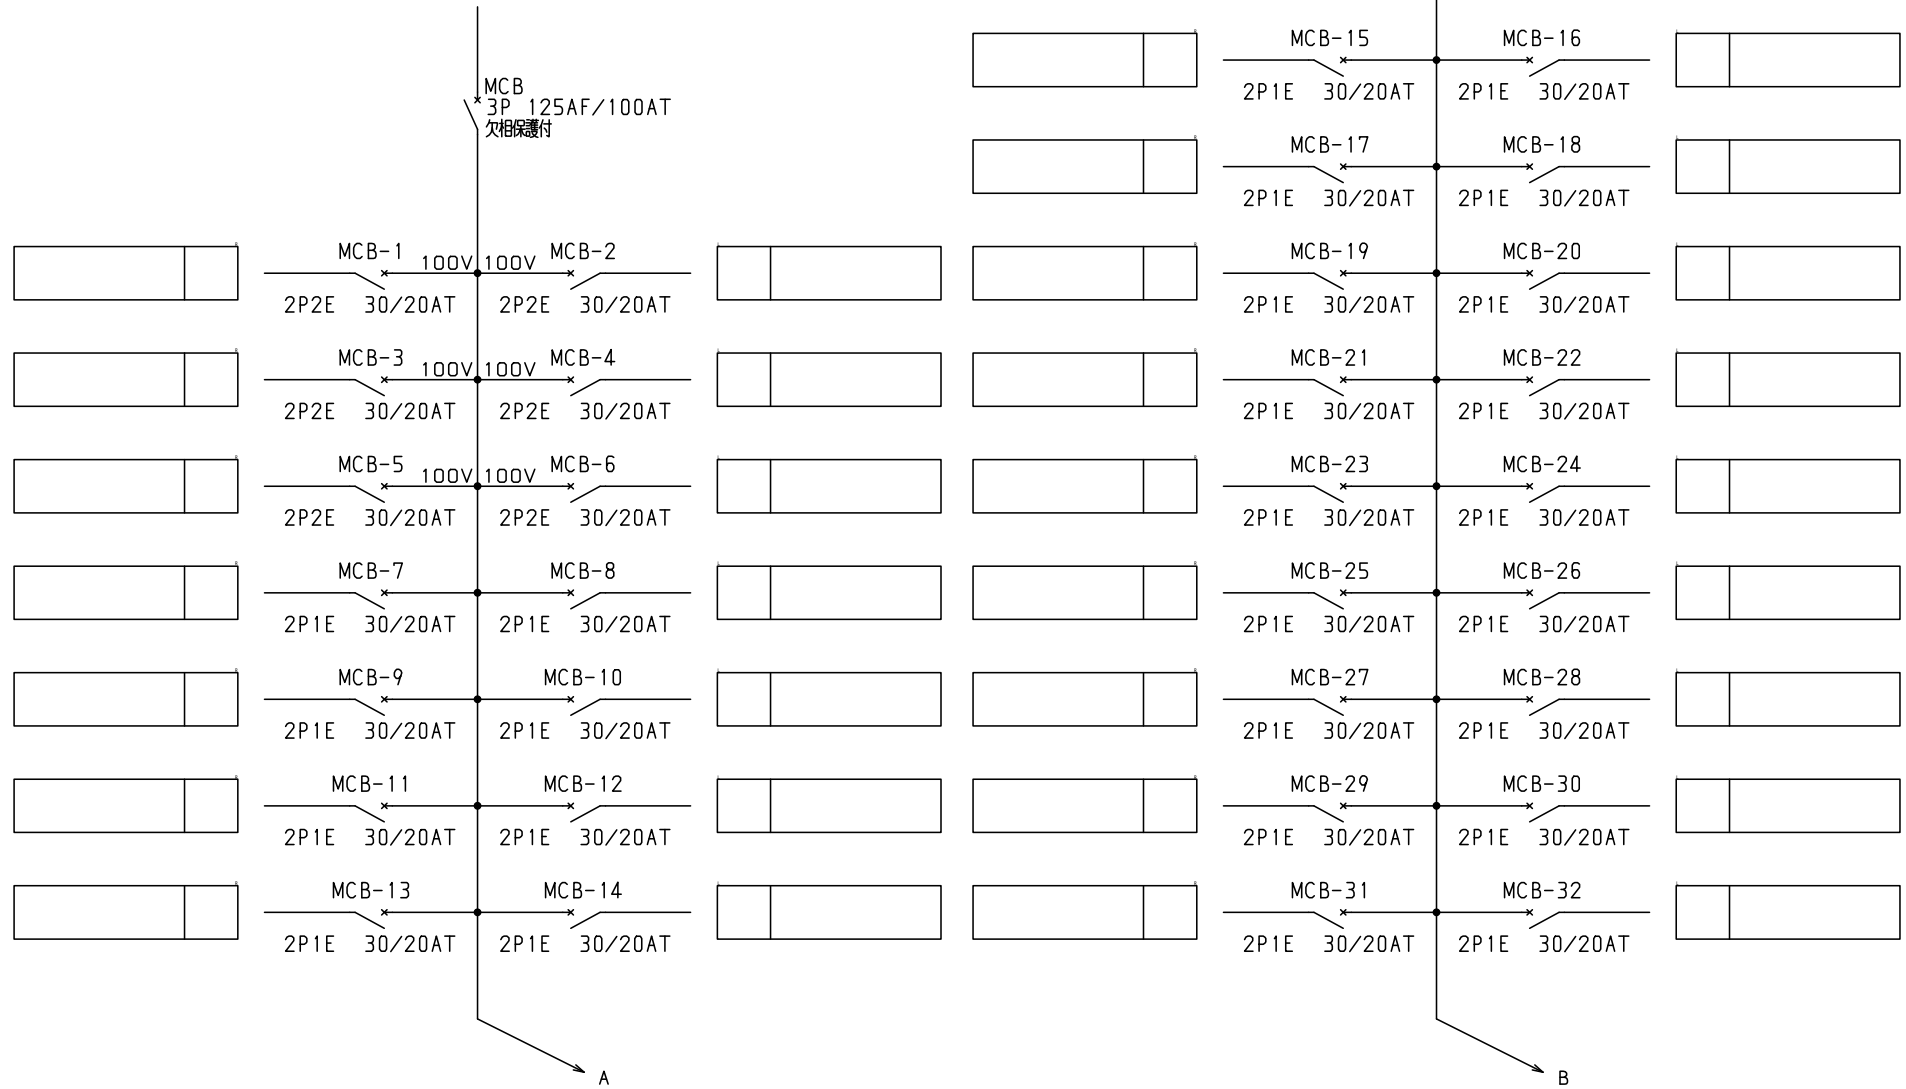

										キャビネット形式	露出／埋込	納入先			
										製図	三角法	品名			
										2013/4/15		面数			
										テンパール工業株式会社		図番	LTB10P582B [2 / 3]		

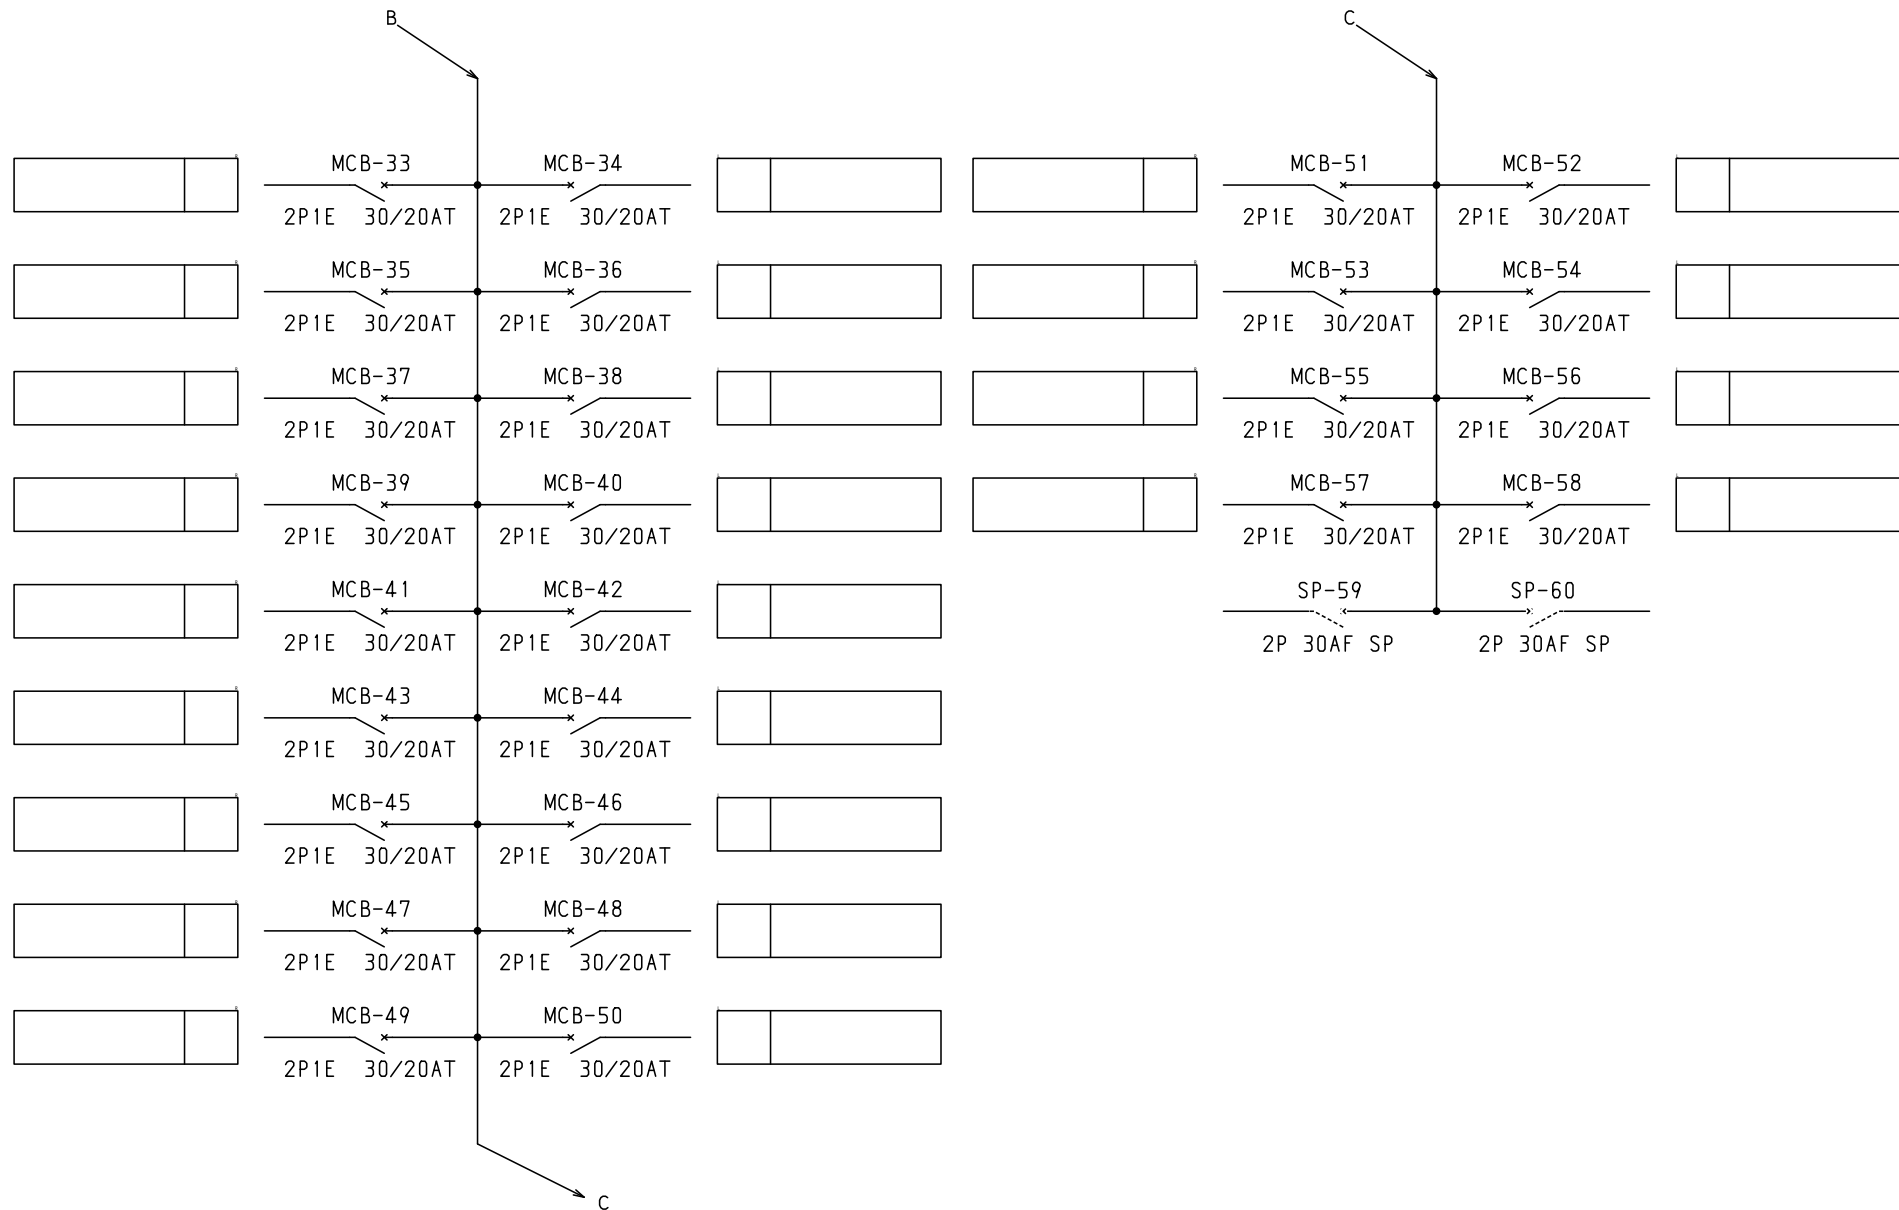

									キャビネット形式	露出／埋込	納入先	設		
型式名		扉		ハンドル		承認	検図	製図	設計	製図	三角法	品名	面数	
		外函		塗装色		田戸	田戸	伊達	伊達	2013/4/15				
		中板								テンパール工業株式会社				