



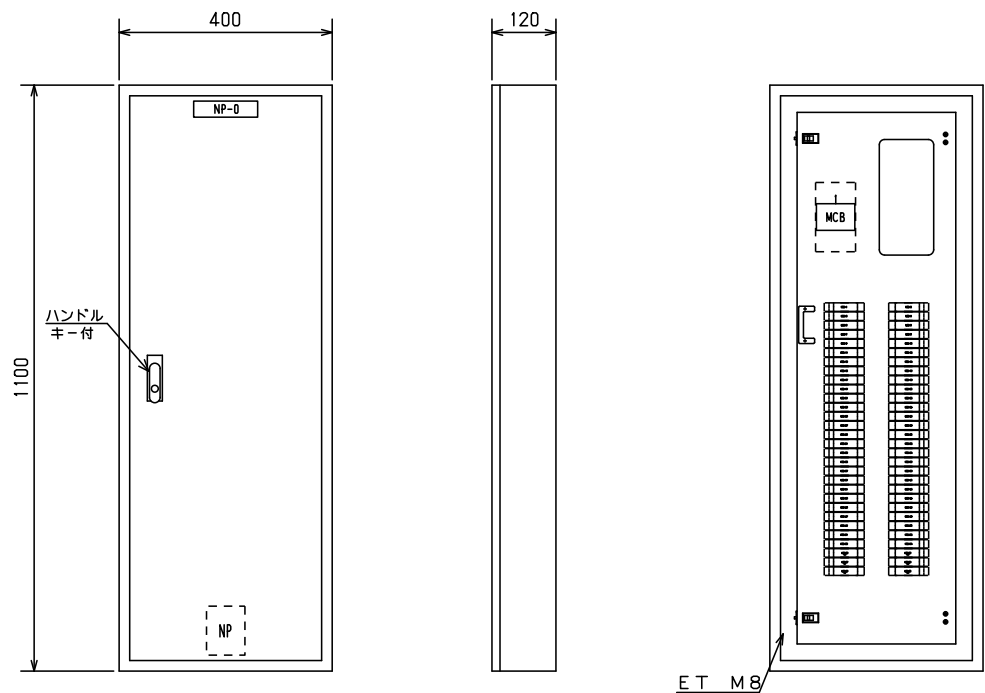


No.	機器番号	部品名称	定格	形式	メーカー	個数
1	MCB-7~MCB-60	配線用遮断器	2P1E 30/20AT	B-1N-2	デンパール	54
2	MCB-1~MCB-6	配線用遮断器	2P2E 30/20AT	B-2N-2	デンパール	6
3	MCB	配線用遮断器	3P 125AF/100AT 欠相保護付	BU-123.1EC	デンパール	1

										キャビネット形式		露出／埋込		納入先	設				
										屋内壁掛形		露出							
型式名		扉	スチール t1.6		ハンドル	スイングハンドル	承認	検図	製図	設計	製図		三角法		品名	面数			
LTB10P60B		外函	スチール t1.6		塗装色	2.5Y9/1	田戸	田戸	伊達	伊達	2013/4/15		1/10					図番	
		中板									デンパール工業株式会社				LTB10P60B		[1 / 3]		
		内外	CMEZ114012ZC																

1φ3W 100/200V

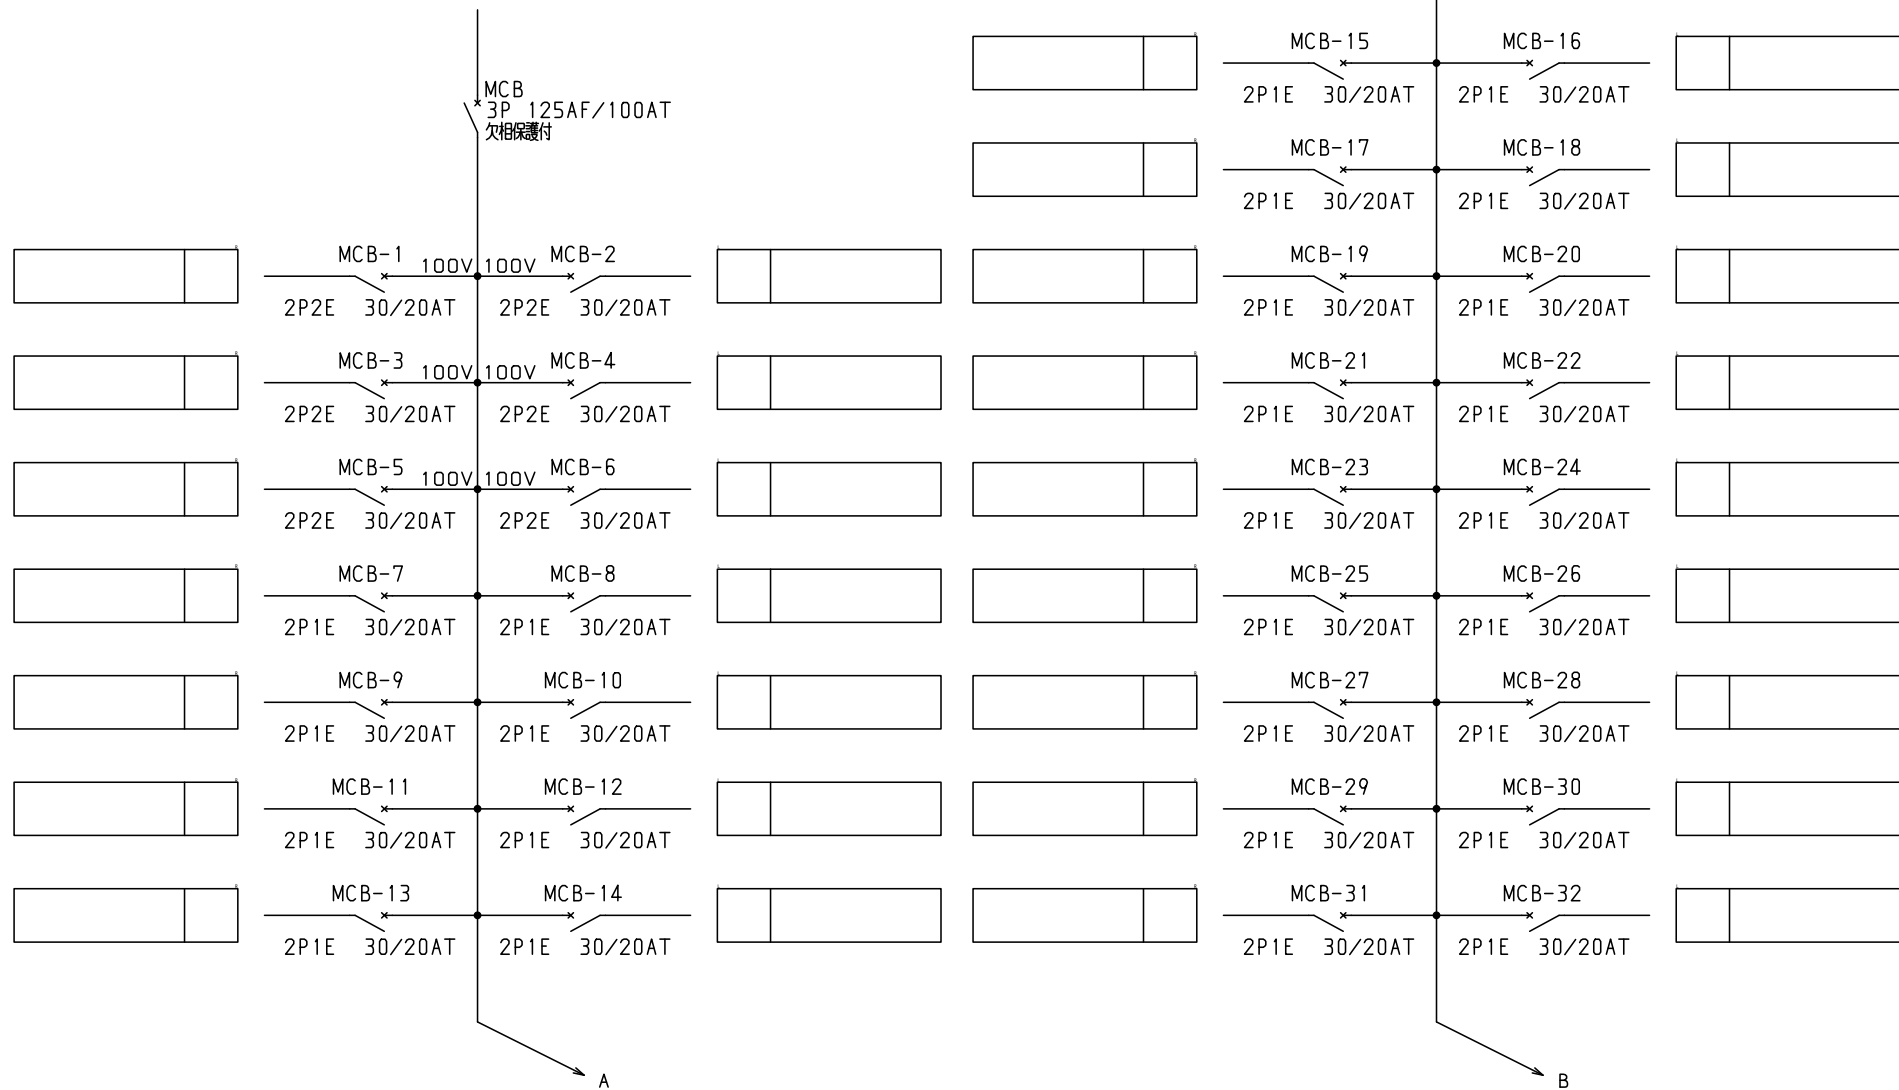

												キャビネット形式	露出／埋込	納入先			
															股		
型式名		扉		ハンドル		承認	検図	製図	設計	製図	三角法	品名		面数			
		外函		塗装色		田戸	田戸	伊達	伊達	2013/4/15		図番					
		中板								テンパール工業株式会社			LTB10P60B [2 / 3]				

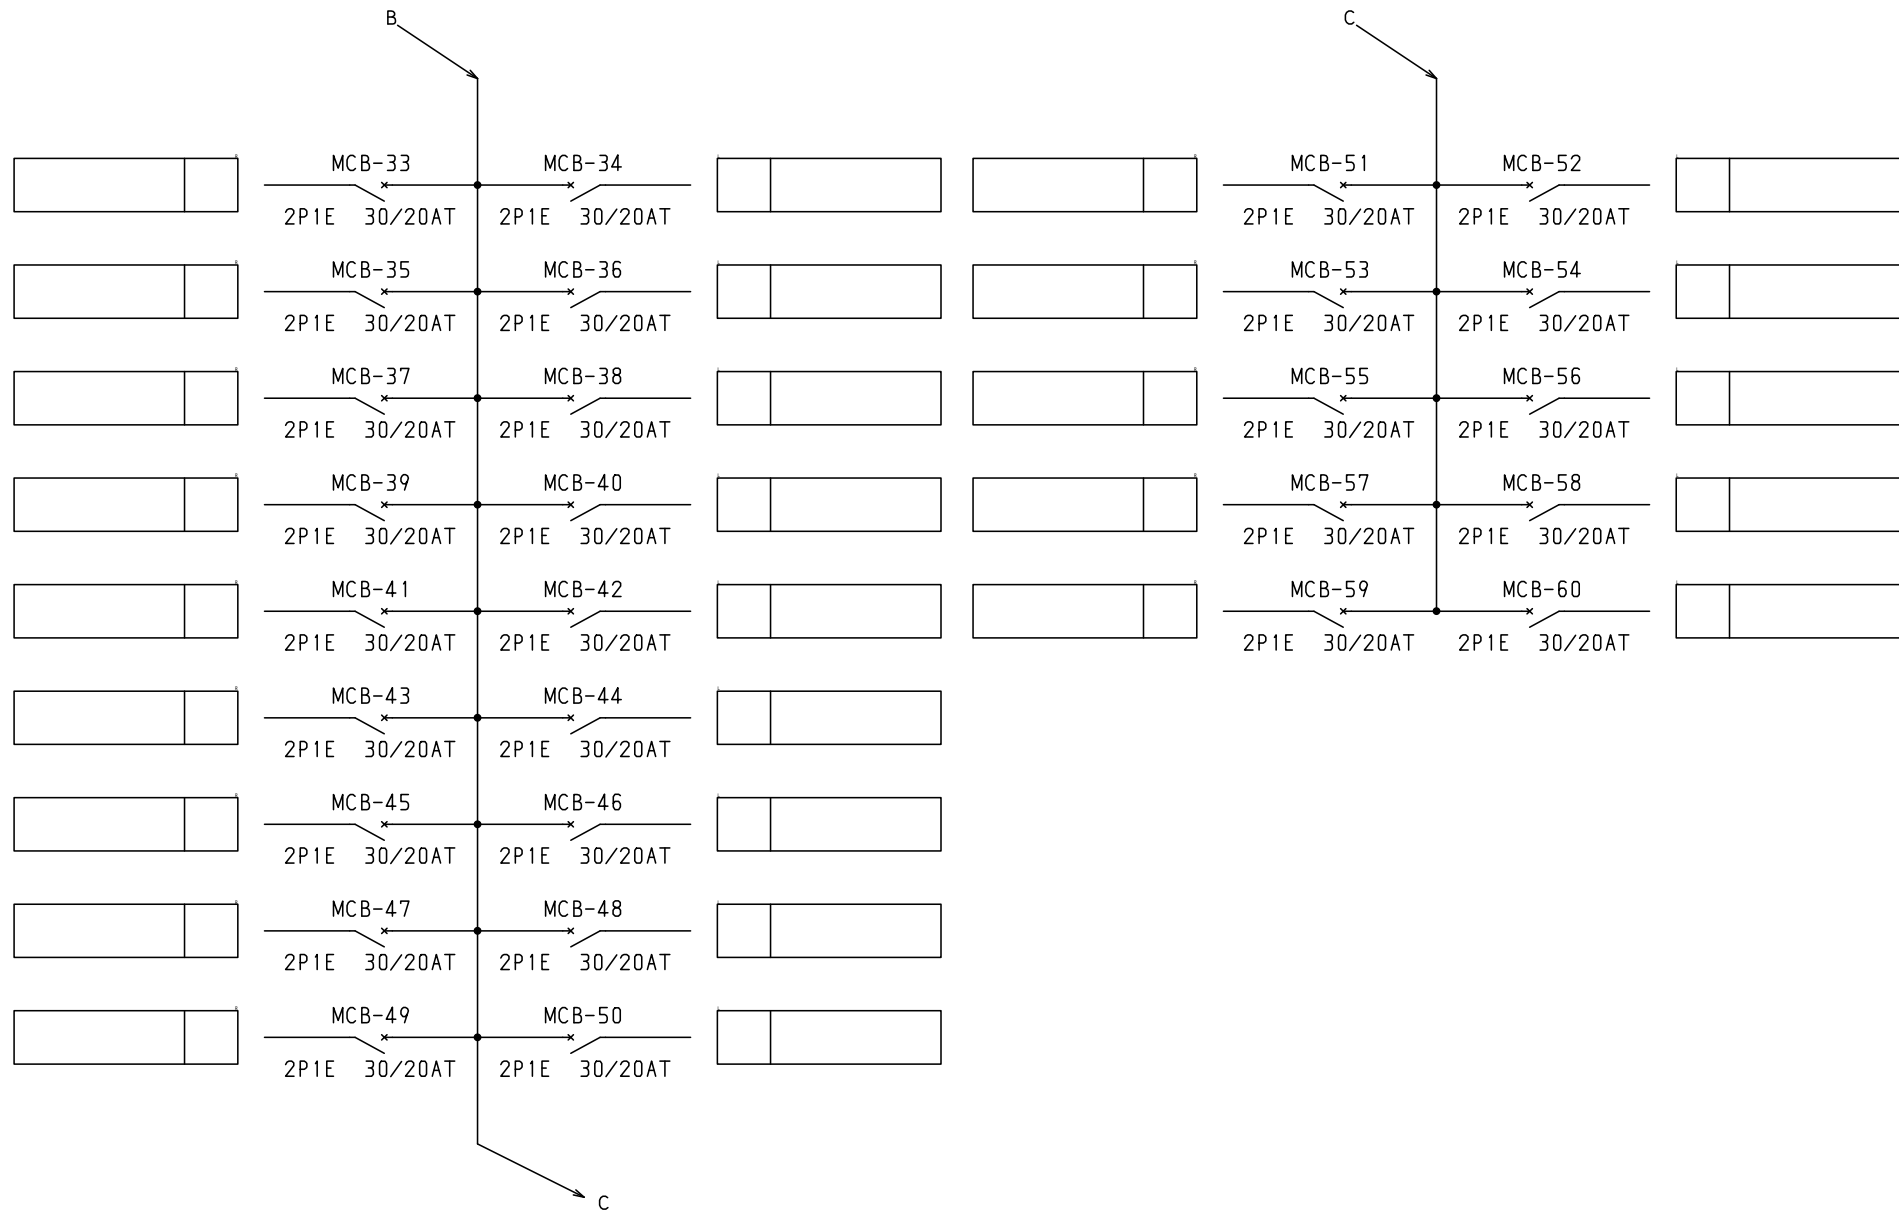

									キャビネット形式	露出／埋込	納入先	設		
型式名		扉		ハンドル		承認	検図	製図	設計	製図	三角法	品名		面数
		外函		塗装色		田戸	田戸	伊達	伊達	2013/4/15		図番	LTB10P60B	[3 / 3]
		中板								テンパール工業株式会社				