


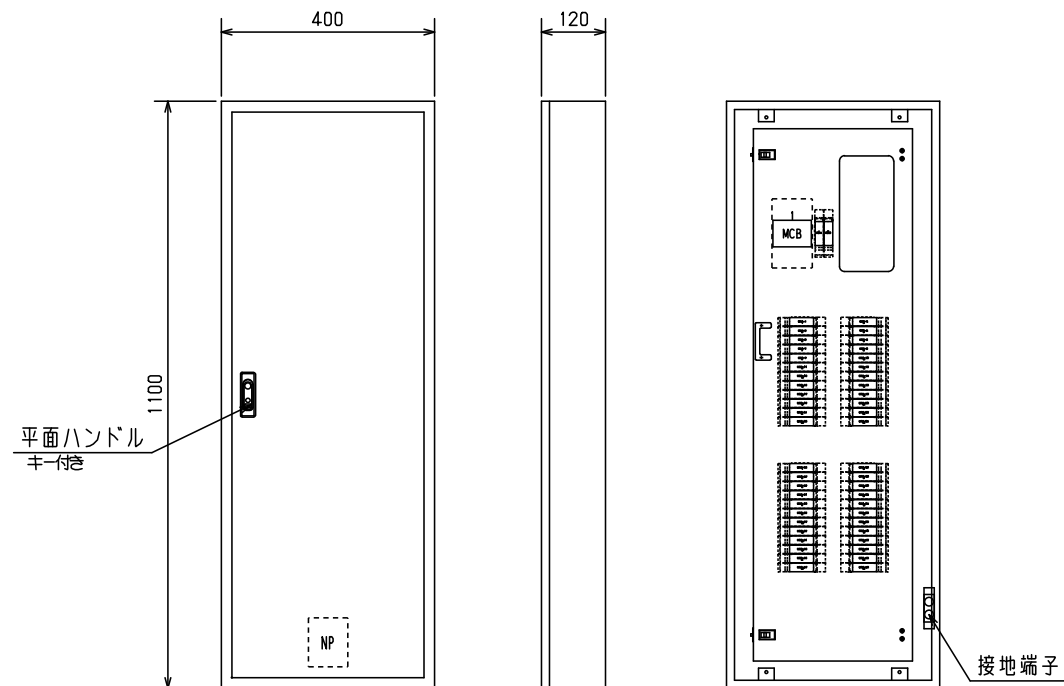


No.	機器番号	部品名称	定格	形式	メーカー	個数
1	MCB-7～MCB-48, MCB-A, MCB-B	配線用遮断器	2P1E 30/20AT	BC-1NA	デンパール	44
2	MCB-1～MCB-6	配線用遮断器	2P2E 30/20AT	BC-2NA	デンパール	6
3	MCB	配線用遮断器	3P 125AF/100AT 欠相保護付	BU-123.1EC	デンパール	1

パールテクトブレーカ部の充電部の絶縁距離は
空間4mm, 浴面6mmのJSIA規格を適用しています。


										キャビネット形式	露出／埋込	納入先			
										屋内壁掛形	露出		殷		
型式名		扉	スチール t1.6	ハンドル	平面ハンドル	承認	検図	製図	設計	製図	三角法	品名		面数	
LTB10T48F2		外函	スチール t1.6	塗装色	2.5Y9／1	佐藤	渡辺	伊達	伊達	2015/2/1	1／10	図番	LTB10T48F2	[1 / 4]	
		中板													
		日東	B12-411C.												
										デンパール工業株式会社					

- 一次送り回路
- ・赤ハンドルキャップ付
 - ・配線：L1(赤)-N(白) 100V専用
 - ・一次送りユニット 定格容量50A

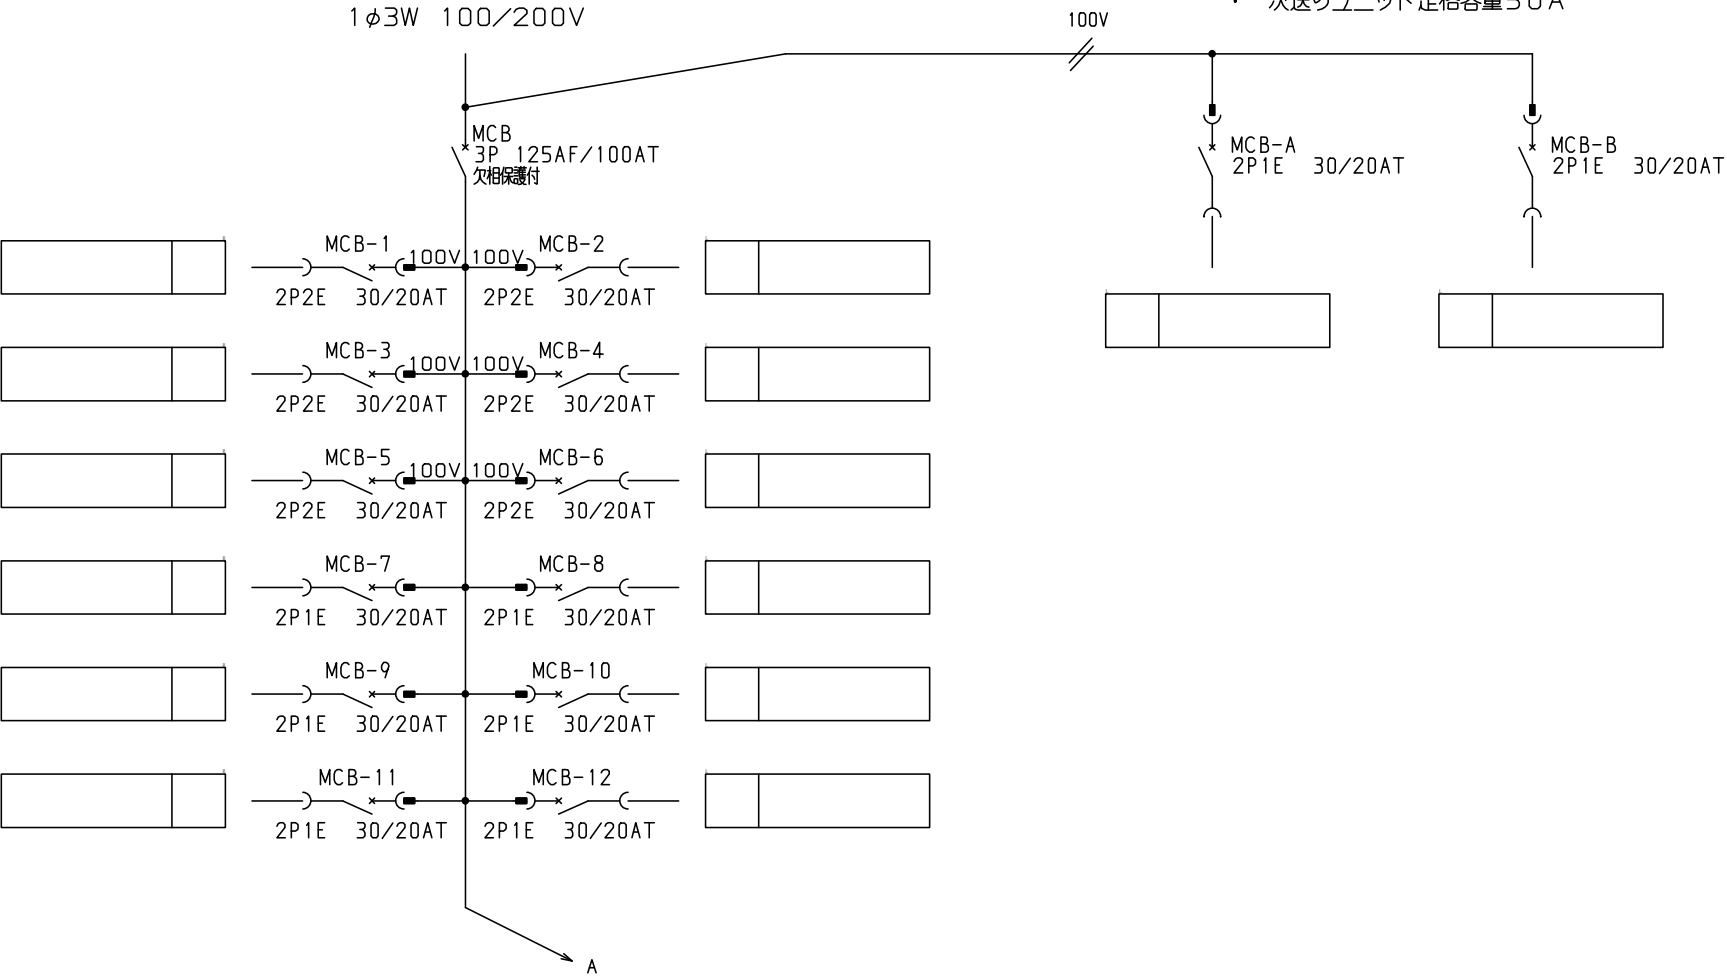

共通事項： 1)電線サイズ記入箇所は圧着端子・キャップ付とする。
2)1φ3W回路2Pブレーカ電圧表示なきものは100Vとする。
3)製作の都合上、回路名称の一部を省略している場合があります。


2) 1φ3W回路2Pブレーカ電圧表示なきものは100Vとする。 3) 製作の都合上、回路名称の一部を省略している場合があります。										キャビネット形式		露出／埋込		納入先	股									
型式名		扉		ハンドル		承認		検図		製図		設計		製図		三角法		品名			面数			
		外函		塗装色		佐藤		渡辺		伊達		伊達		2015/2/1				図番	LTB10T48F2		[2 / 4]			
		中板																						
														テンパール工業株式会社										

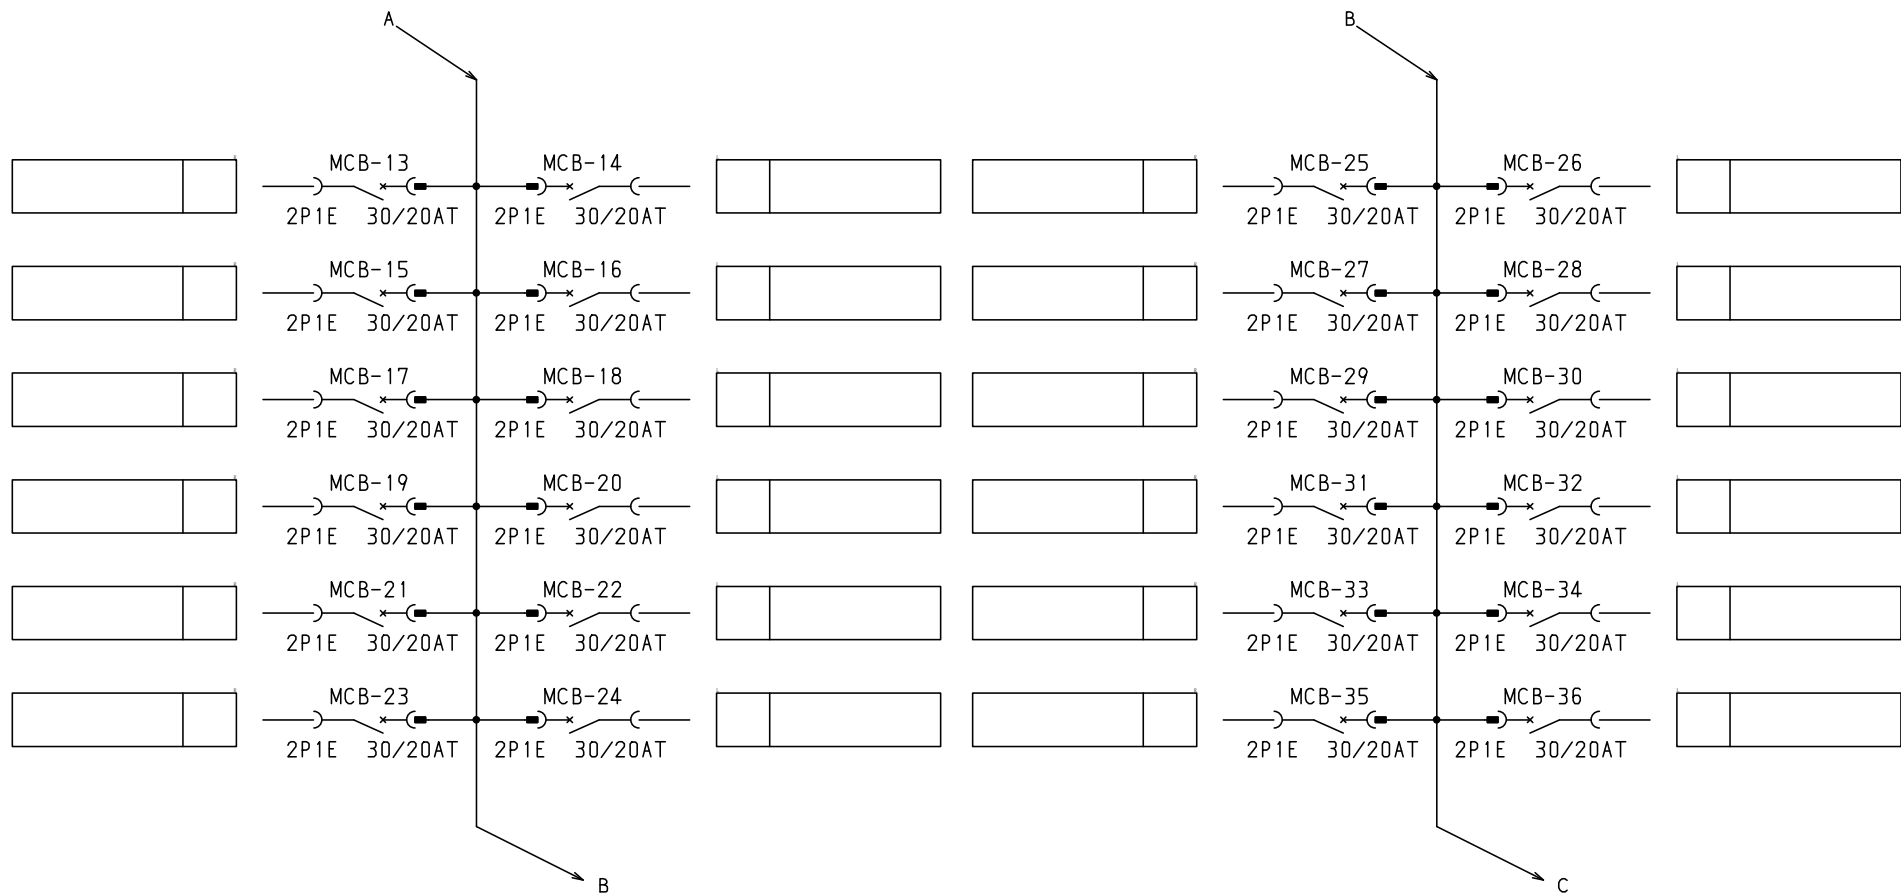

共通事項： 1) 電線サイズ記入箇所は圧着端子・キャップ付とする。
 2) 1φ3W回路2Pブレーカ電圧表示なきものは100Vとする。
 3) 製作の都合上、回路名称の一部を省略している場合があります。

2) 1φ3W回路2Pブレーカ電圧表示なきものは100Vとする。 3) 製作の都合上、回路名称の一部を省略している場合があります。										キャビネット形式		露出/埋込		納入先		廠		
型式名		扉		ハンドル		承認	検図	製図	設計	製図		三角法		品名		面数		
		外函		塗装色		佐藤	渡辺	伊達	伊達	2015/2/1				図番	LTB10T48F2	[3 / 4]		
		中板																
										テンパール工業株式会社								

デンパール工業株式会社

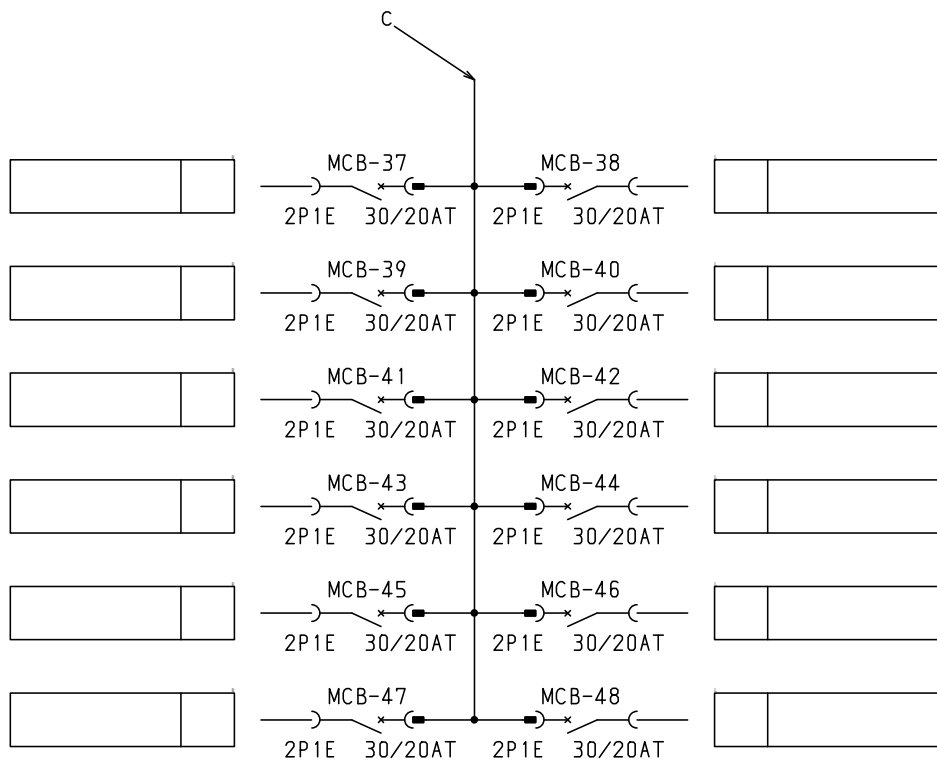

共通事項： 1)電線サイズ記入箇所は圧着端子・キャップ付とする。
2)1φ3W回路2Pブレーカ電圧表示なきものは100Vとする。
3)製作の都合上、回路名称の一部を省略している場合があります。

型式名		扉	ハンドル	承認	検図	製図	設計	キャビネット形式	露出/埋込	納入先	股	
		外函						製図	三角法	品名		面数
		中板						2015/2/1		図番		
			塗装色	佐藤	渡辺	伊達	伊達	テンパール工業株式会社		LTB10T48F2	[4 / 4]	