


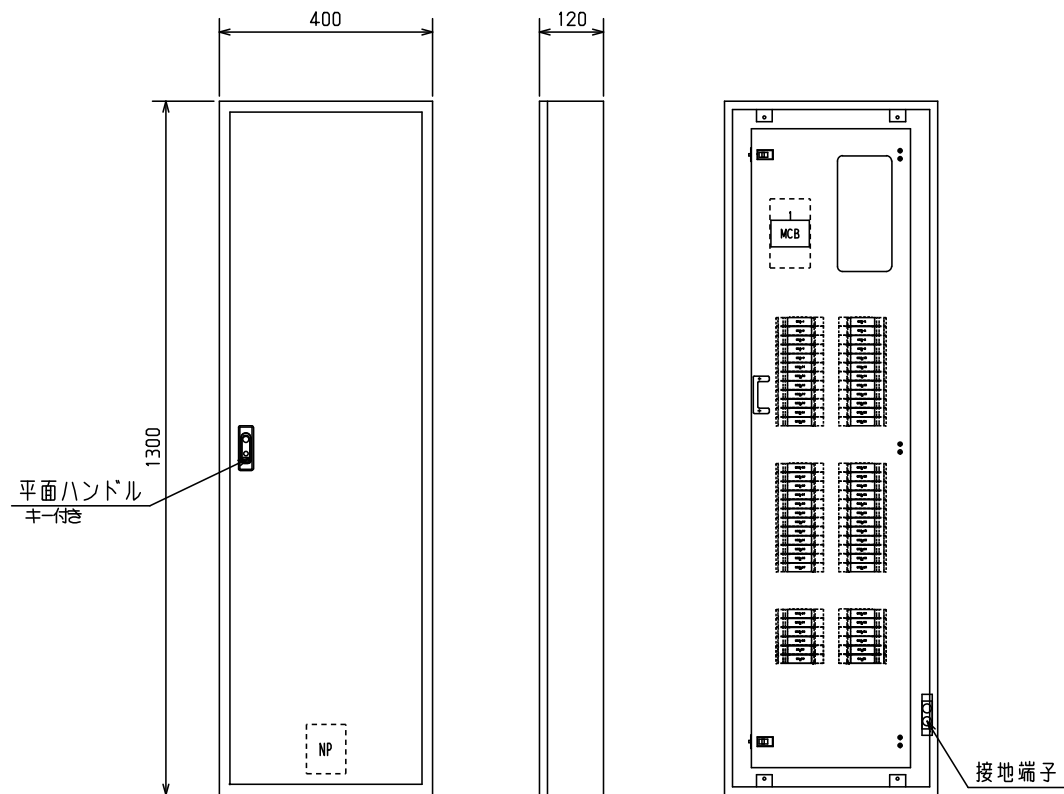


No.	機器番号	部品名称	定格	形式	メーカー	個数
1	MCB-7~MCB-56	配線用遮断器	2P1E 30/20AT	BC-1NA	デンパール	50
2	MCB-1~MCB-6	配線用遮断器	2P2E 30/20AT	BC-2NA	デンパール	6
3	MCB	配線用遮断器	3P 125AF/100AT 欠相保護付	BU-123.1EC	デンパール	1

パールテクトブレーカ部の充電部の絶縁距離は
空間4mm、浴面6mmのJISA規格を適用しています。


										キャビネット形式	露出／埋込	納入先	面数			
										屋内壁掛形	露出		面数			
型式名		扉	スチール t1.6	ハンドル	平面ハンドル	承認	検図	製図	設計	製図	三角法	品名			面数	
		外函	スチール t1.6	塗装色	2.5Y9／1	佐藤	渡辺	伊達	伊達	2015/2/1	1/10		図番			
LTB10T564		中板								デンパール工業株式会社		LTB10T564		[1 / 4]		
		日東	B12-413C.													

1φ3W 100/200V

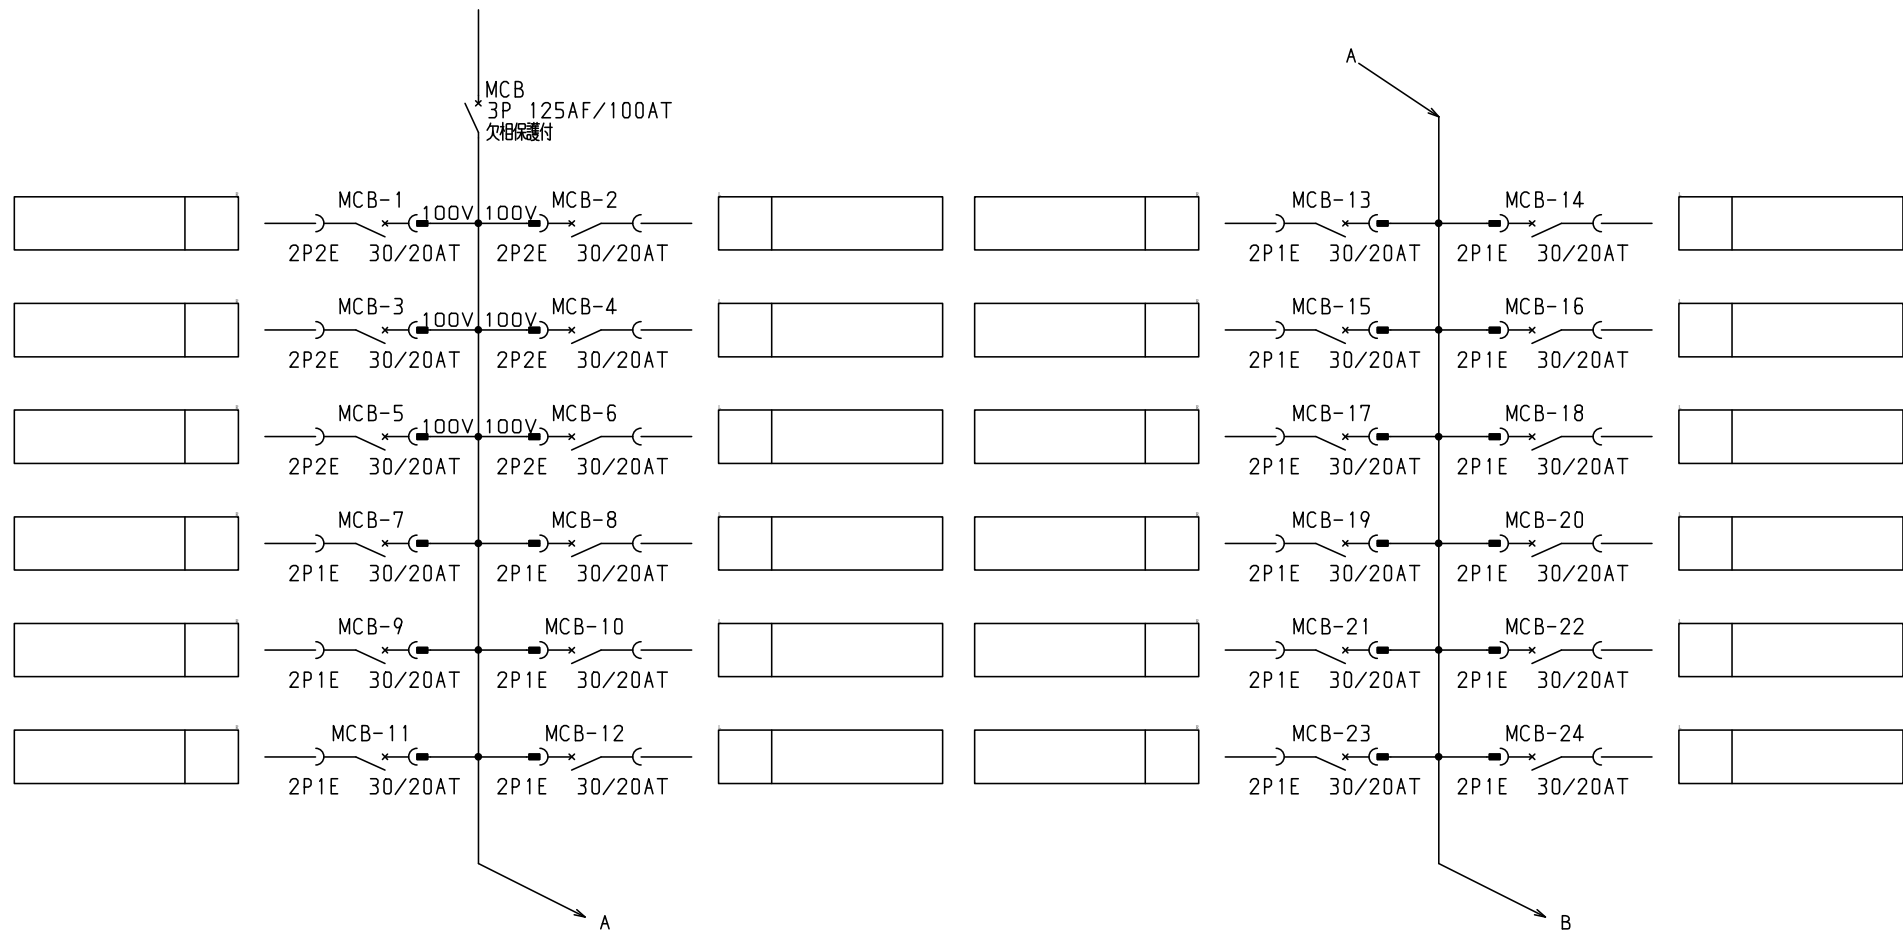


共通事項： 1)電線サイズ記入箇所は圧着端子・キャップ付とする。
2)1φ3W回路2Pブレーカ電圧表示なきものは100Vとする。
3)製作の都合上、回路名称の一部を省略している場合があります。

共通事項：1) 電線リヤス記入箇所は圧着端子・キャップ付とする。 2) 1φ3W回路2Pブレーカ電圧表示なきものは100Vとする。 3) 製作の都合上、回路名称の一部を省略している場合があります。										キャビネット形式		露出／埋込		納入先		股					
型式名		扉		ハンドル		承認		検図		製図		設計		製図		三角法		品名		面数	
		外函												2015/2/1							
		中板		塗装色		佐藤		渡辺		伊達		伊達		デンパール工業株式会社		LTB10T564		[2 / 4]			

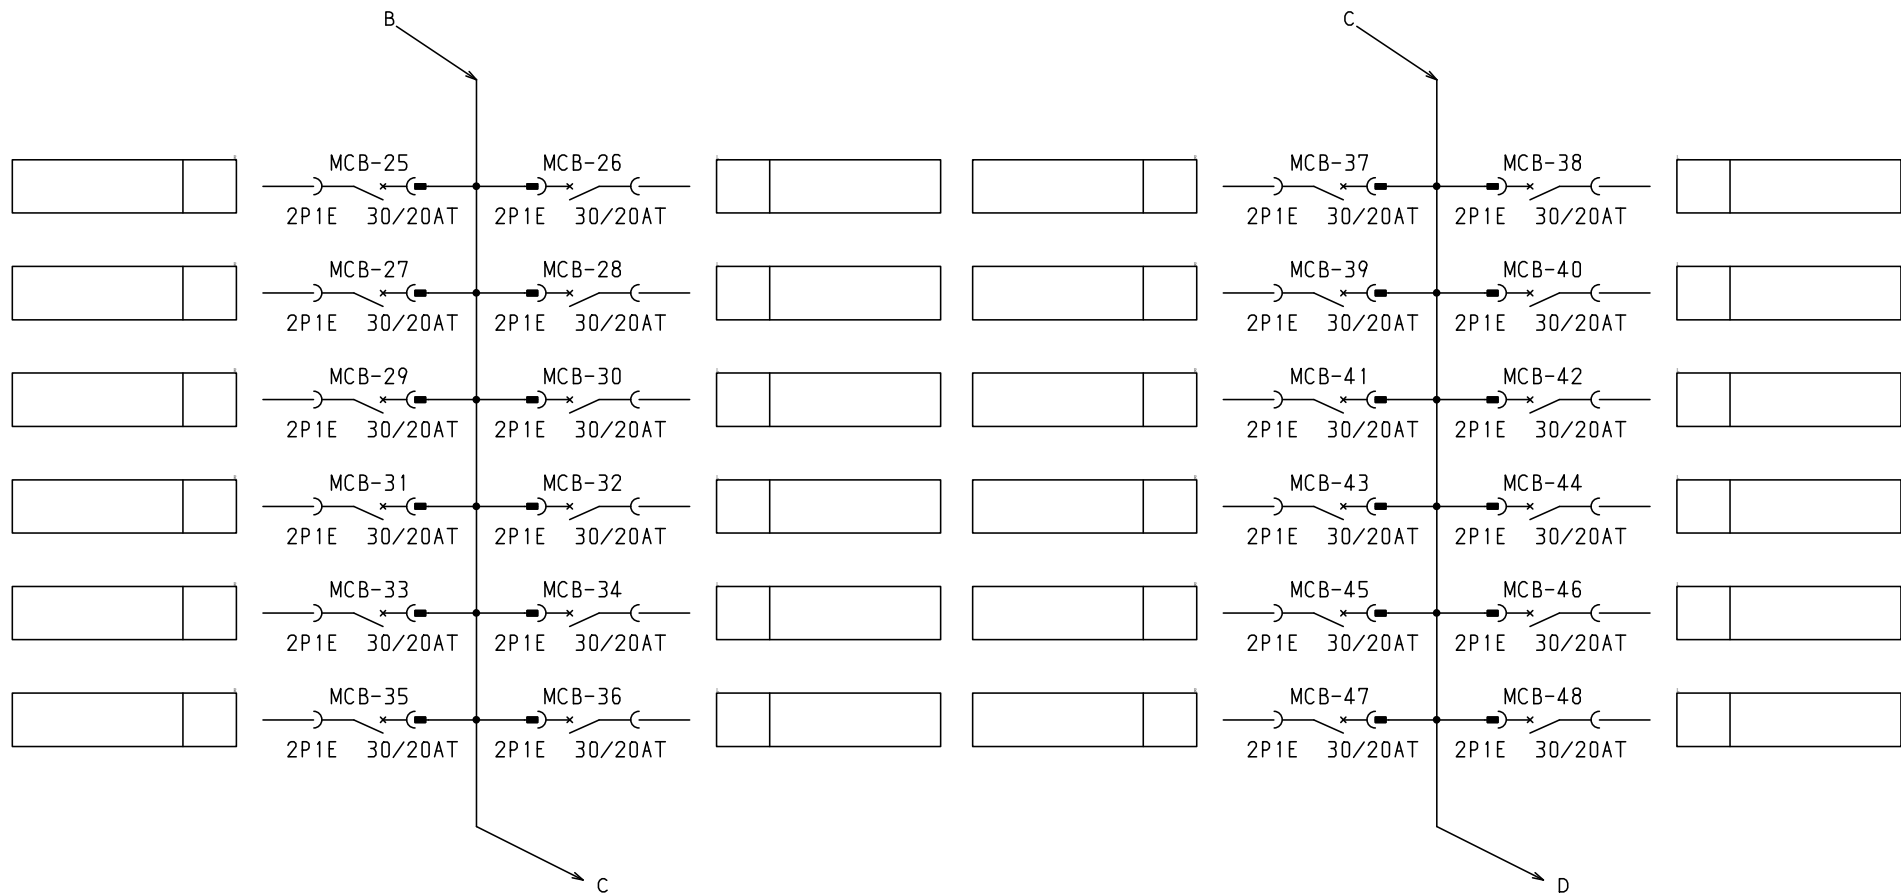

共通事項： 1)電線サイズ記入箇所は圧着端子・キャップ付とする。
 2)1φ3W回路2Pブレーカ電圧表示なきものは100Vとする。
 3)製作の都合上、回路名称の一部を省略している場合があります。

型式名				承認				検図		製図		設計		キャビネット形式		露出/埋込		納入先		面数		股	
扉				外函				中板		塗装色		2015/2/1		製図		三角法		品名		LTB10T564		[3 / 4]	
図番				佐藤				渡辺		伊達		伊達		テンパール工業株式会社		図番		LTB10T564		[3 / 4]			

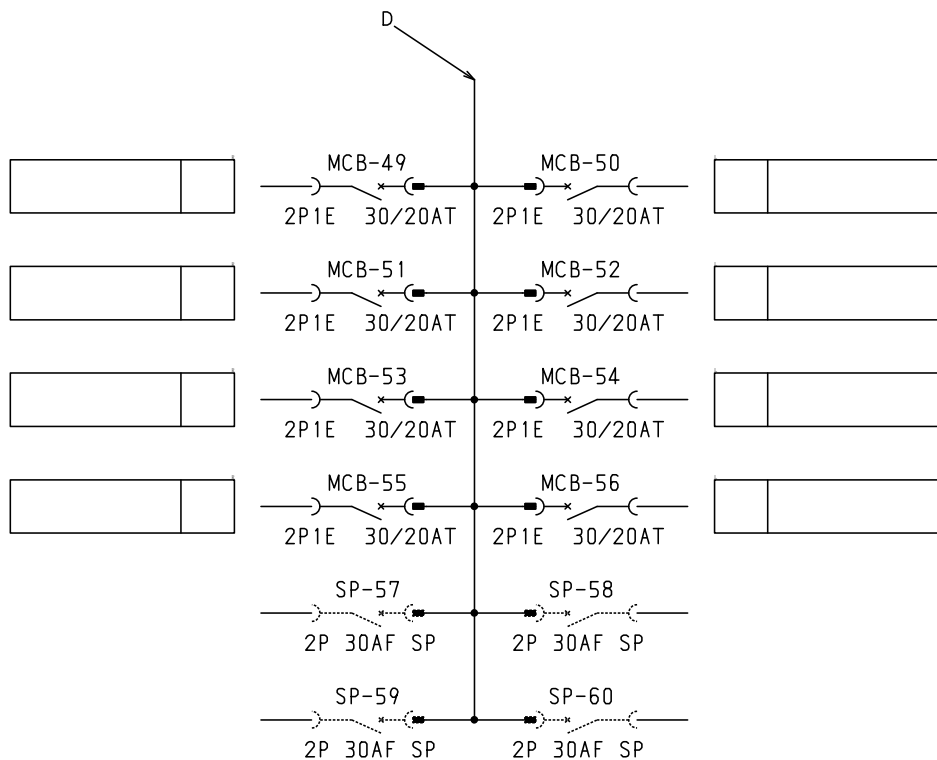

共通事項： 1)電線サイズ記入箇所は圧着端子・キャップ付とする。
2)1φ3W回路2Pブレーカ電圧表示なきものは100Vとする。
3)製作の都合上、回路名称の一部を省略している場合があります。

型式名				承認				検図		製図		設計		キャビネット形式		露出/埋込		納入先		品名		面数		股	
扉				外函				中板		塗装色		2015/2/1		製図		三角法		品名		LTB10T564		[4 / 4]			
														テンパール工業株式会社		図番									