



- 一次送り回路
- ・赤ハンドルキャップ付
 - ・配線：L1(赤)-N(白) 100V専用
 - ・一次送りユニット 定格容量50A

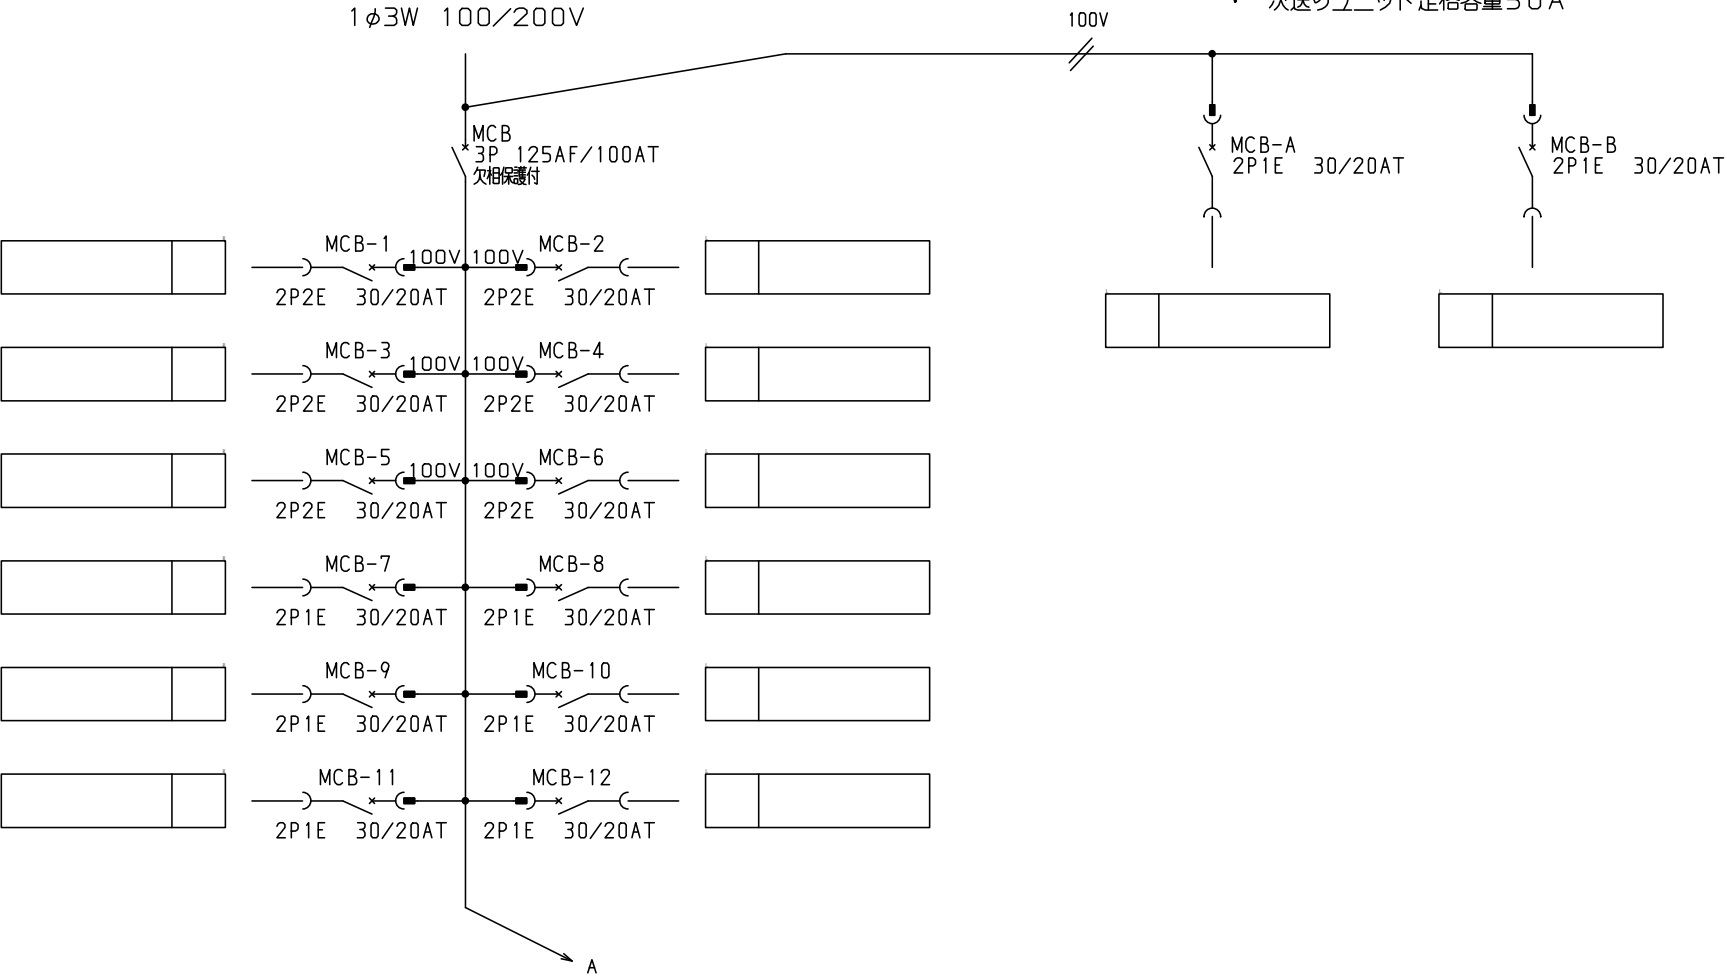

共通事項： 1)電線サイズ記入箇所は圧着端子・キャップ付とする。
2)1φ3W回路2Pブレーカ電圧表示なきものは100Vとする。
3)製作の都合上、回路名称の一部を省略している場合があります。

型式名				承認				検図		製図		設計		キャビネット形式		露出/埋込		納入先		品名		面数		股	
扉				ハンドル				承認		検図		製図		製図		三角法		品名		品名		面数		股	
外函				塗装色				佐藤		渡辺		伊達		2015/2/1											
中板								伊達		伊達				テンパール工業株式会社				図番		LTB10T60F2		[2 / 4]			

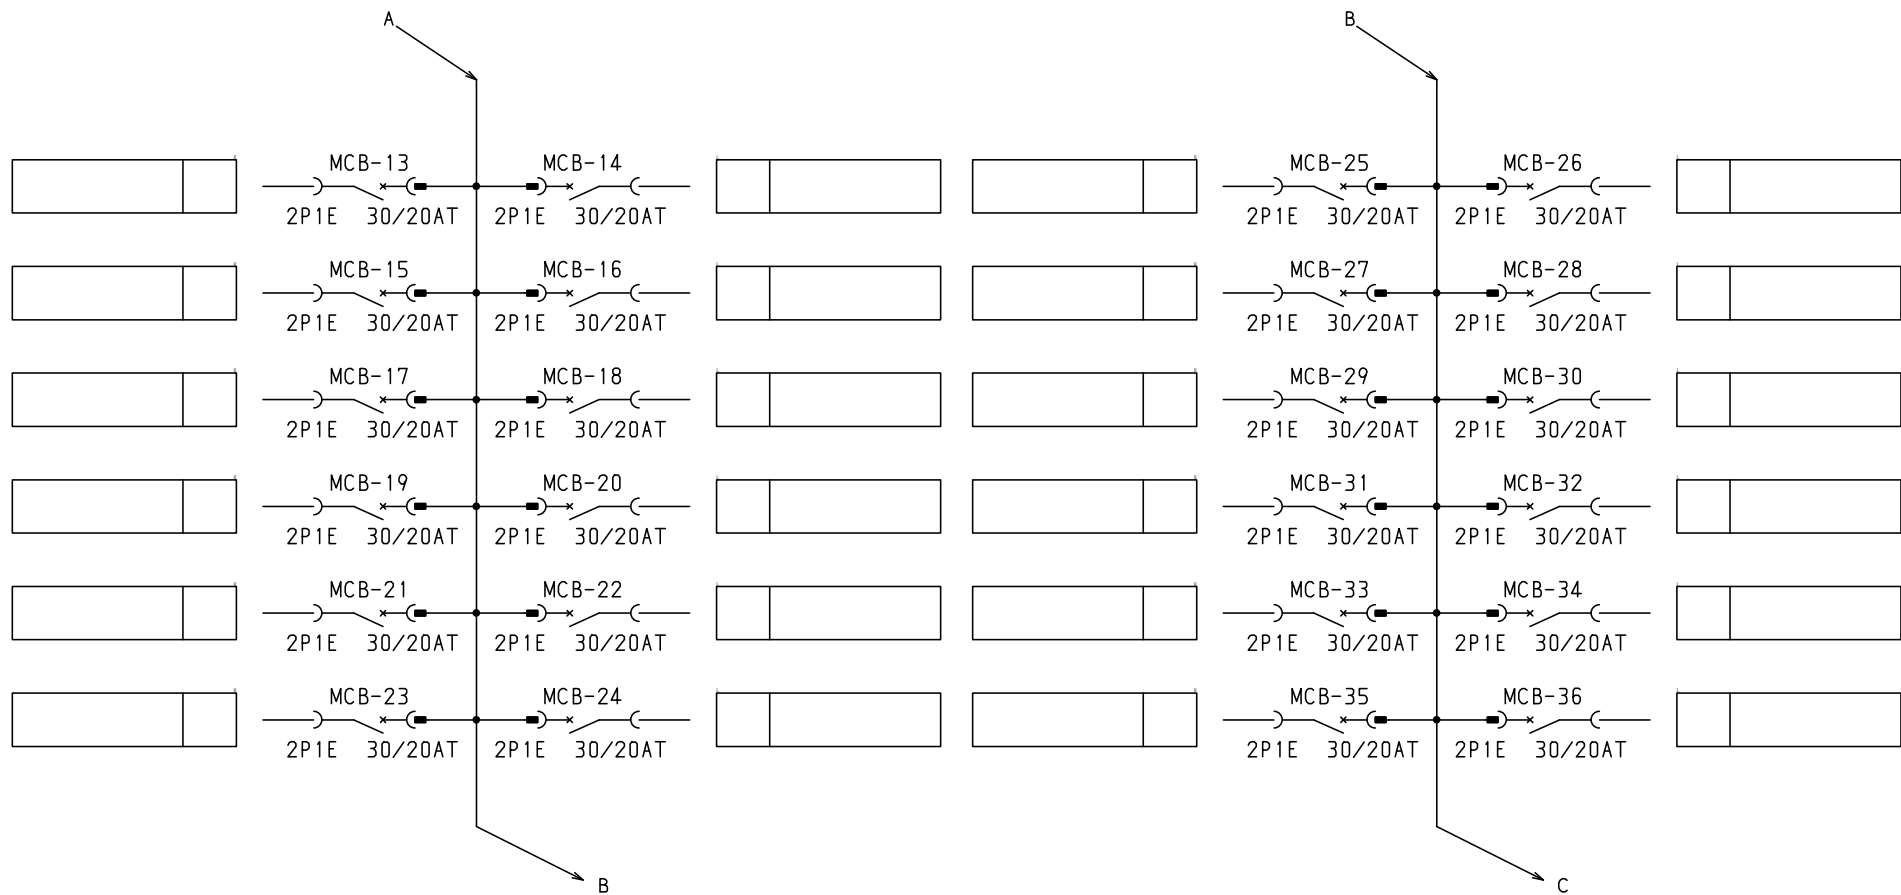

共通事項：１）電線サイズ記入箇所は圧着端子・キャップ付とする。
 ２）１φ３Ｗ回路２Ｐブレーカ電圧表示なきものは１００Ｖとする。
 ３）製作の都合上，回路名称の一部を省略している場合があります。

共通事項：1)電線リヤス記入箇所は圧着端子・キャップ付とする。 2)1φ3W回路2Pブレーカ電圧表示なきものは100Vとする。 3)製作の都合上、回路名称の一部を省略している場合があります。										キャビネット形式		露出／埋込		納入先		設							
型式名		扉		ハンドル				承認		検図		製図		設計		製図		三角法		品名		面数	
		外函						佐藤		渡辺		伊達		伊達		2015/2/1				図番			
		中板		塗装色										デンパール工業株式会社				LTB10T60F2		[3 / 4]			

