


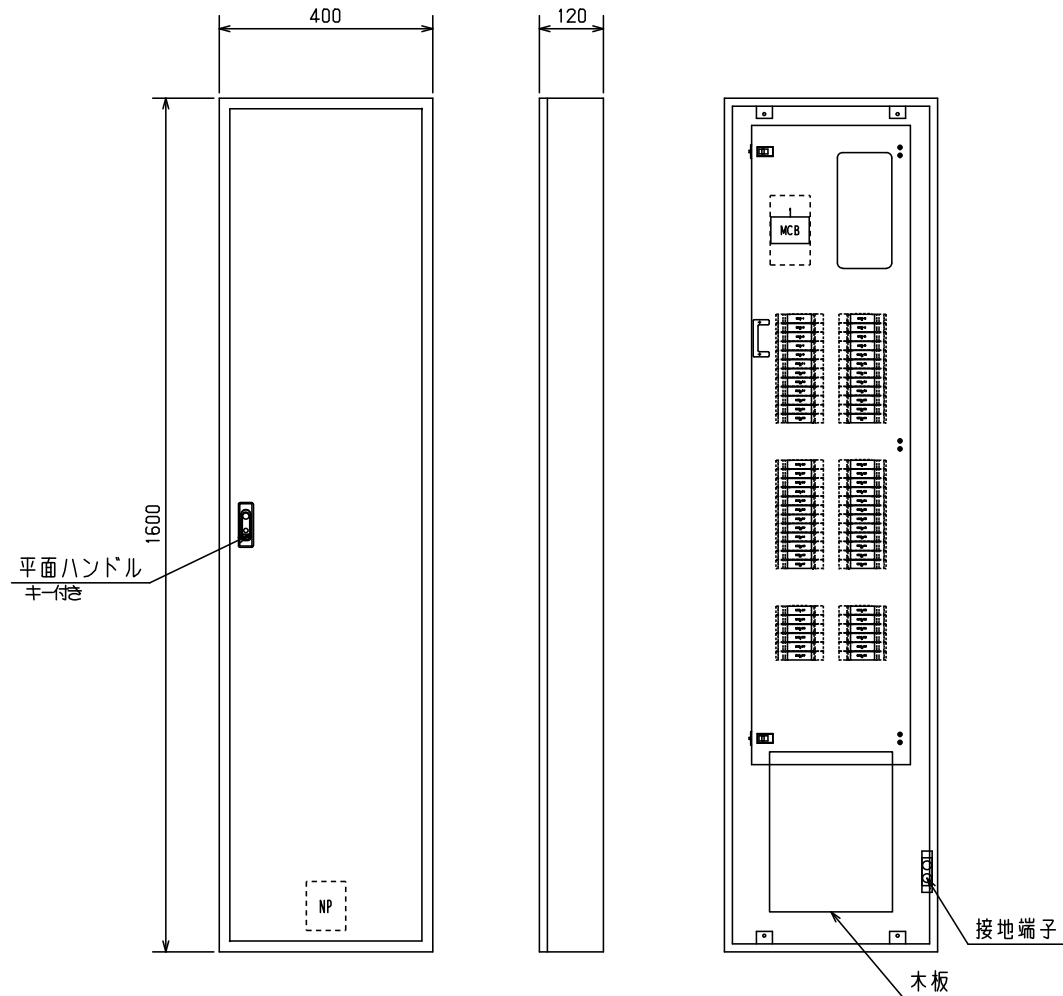


No.	機器番号	部品名称	定格	形式	メーカー	個数
1	MCB-7～MCB-60	配線用遮断器	2P1E 30/20AT	BC-1NA	テンパール	54
2	MCB-1～MCB-6	配線用遮断器	2P2E 30/20AT	BC-2NA	テンパール	6
3	MCB	配線用遮断器	3P 125AF/100AT 欠相保護付	BU-123.1EC	テンパール	1

パールテクトブレーカ部の充電部の絶縁距離は空間4mm、沿面6mmのJSIA規格を適用しています。


型式名										キャビネット形式	露出/埋込	納入先	面数	
屏										屋内壁掛形	露出	品名	面数	
LTB10T60K3										2015/2/1	1/10	図番	[1 / 4]	
LTB10T60K3										テンパール工業株式会社		図番	LTB10T60K3 [1 / 4]	

1φ3W 100/200V

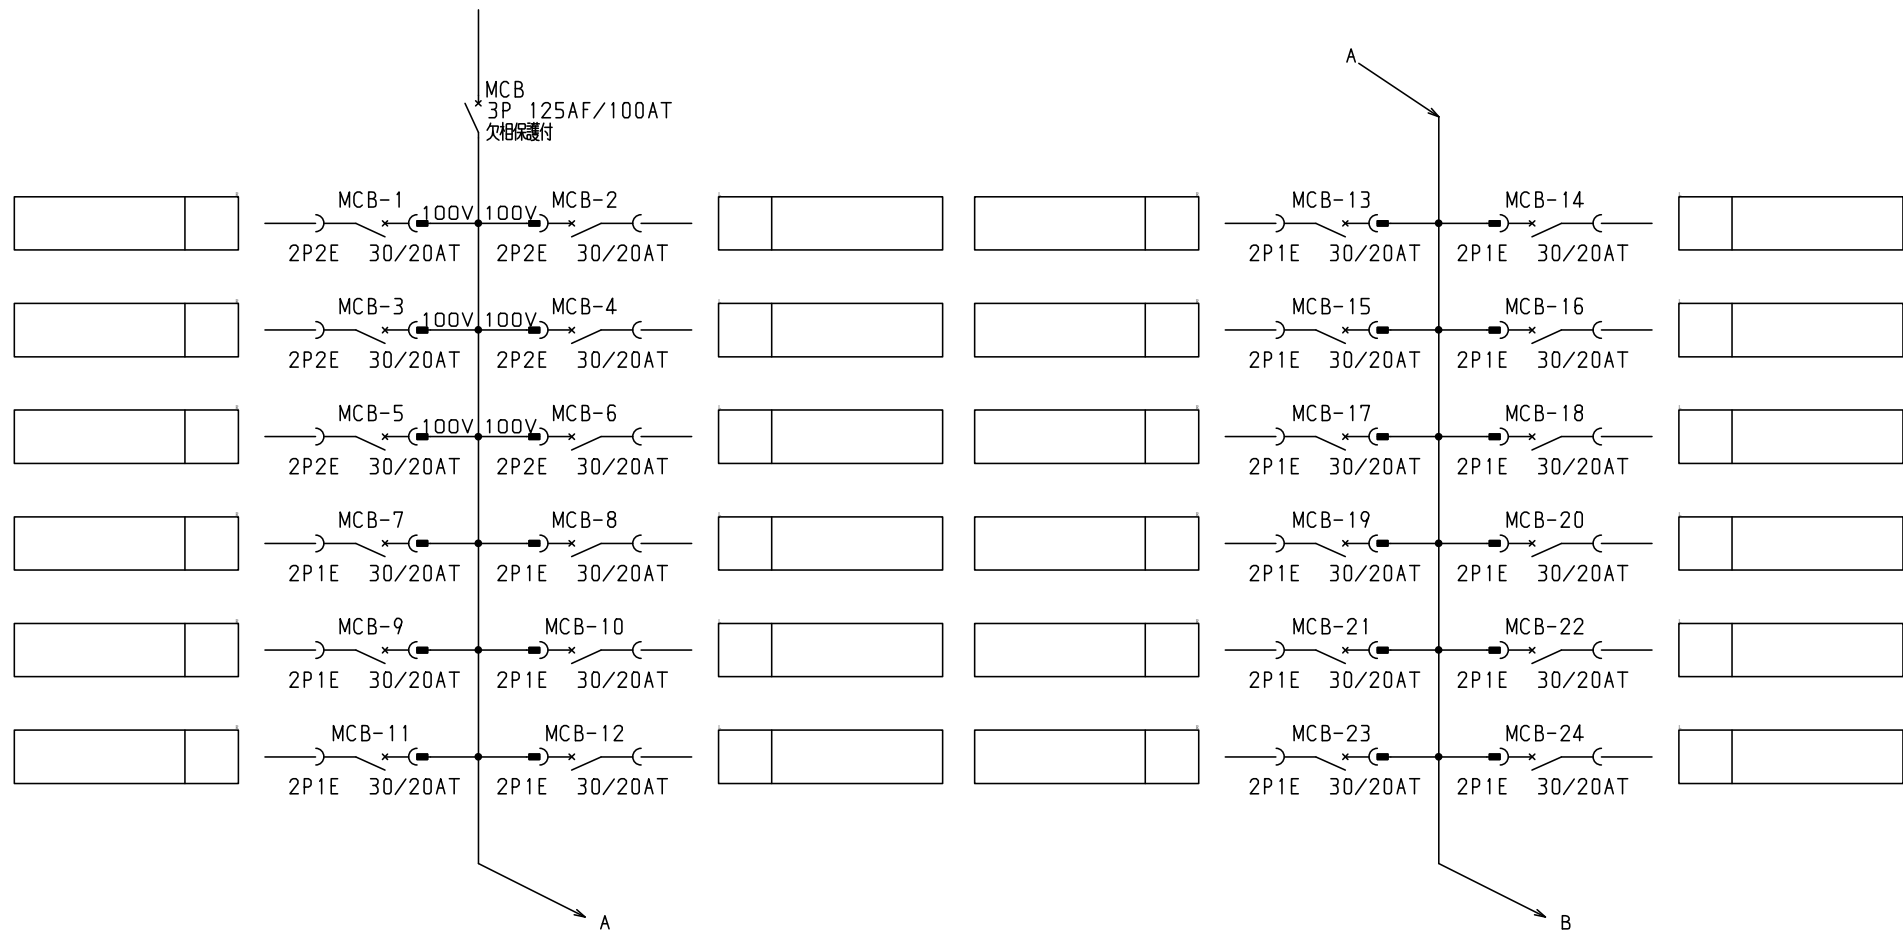


共通事項： 1)電線サイズ記入箇所は圧着端子・キャップ付とする。
 2)1φ3W回路2Pブレーカ電圧表示なきものは100Vとする。
 3)製作の都合上、回路名称の一部を省略している場合があります。

共通事項：1) 電線リヤス記入箇所は圧着端子・キャップ付とする。 2) 1φ3W回路2Pブレーカ電圧表示なきものは100Vとする。 3) 製作の都合上、回路名称の一部を省略している場合があります。										キャビネット形式		露出／埋込		納入先		設	
型式名		扉	ハンドル		承認	検図	製図	設計	製図	三角法	品名		面数				
		外函	塗装色		佐藤	渡辺	伊達	伊達	2015/2/1		テンパール工業株式会社	図番	LTB10T60K3	[2 / 4]			
		中板															

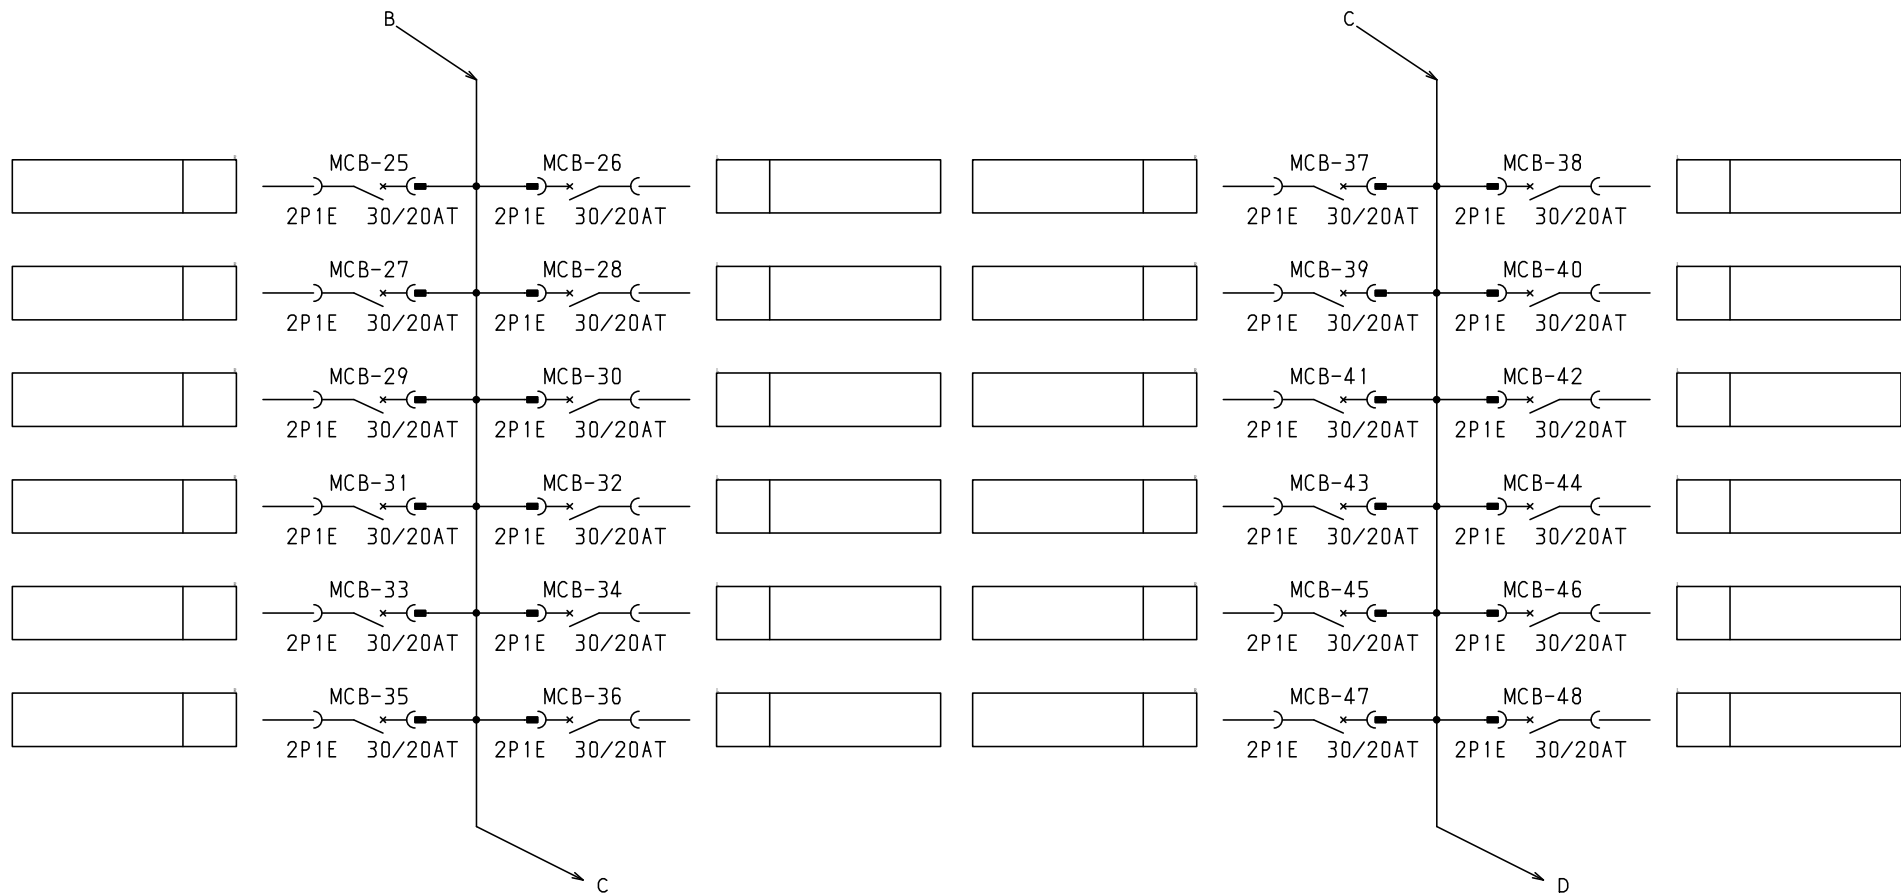

共通事項： 1)電線サイズ記入箇所は圧着端子・キャップ付とする。
 2)1φ3W回路2Pブレーカ電圧表示なきものは100Vとする。
 3)製作の都合上、回路名称の一部を省略している場合があります。

型式名				承認				検図		製図		設計		キャビネット形式		露出/埋込		納入先		面数		股	
扉				外函				中板		塗装色		2015/2/1		製図		三角法		品名		LTB10T60K3		[3 / 4]	
図番				図番				図番		図番		図番		図番		図番		図番		図番		図番	

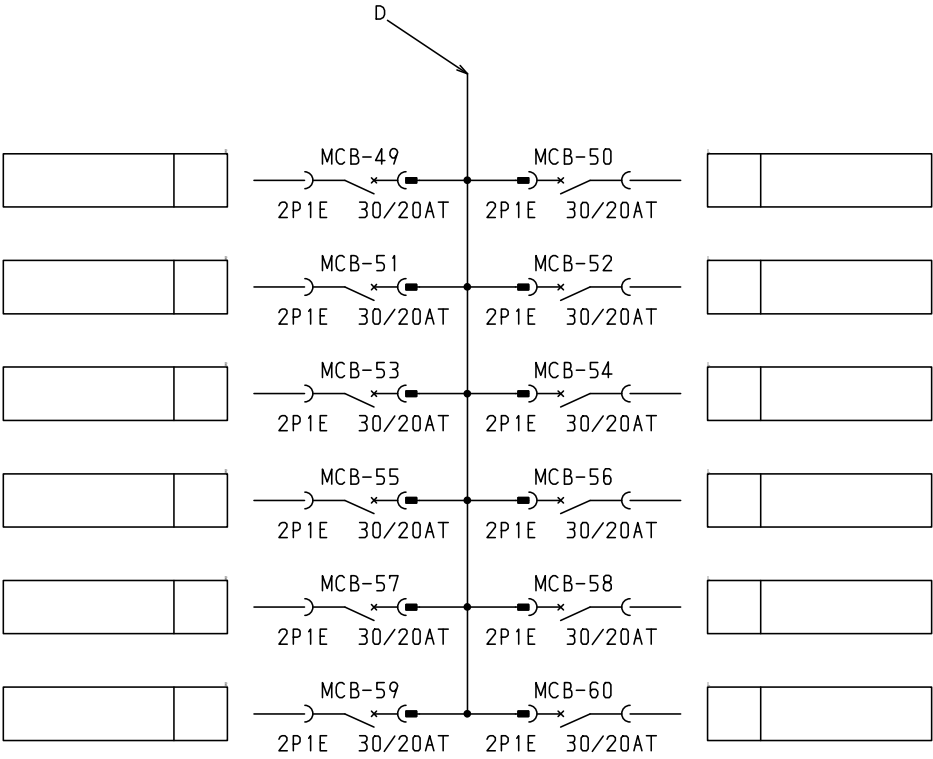

共通事項： 1)電線サイズ記入箇所は圧着端子・キャップ付とする。
2)1φ3W回路2Pブレーカ電圧表示なきものは100Vとする。
3)製作の都合上、回路名称の一部を省略している場合があります。

型式名		扉	ハンドル	承認	検図	製図	設計	キャビネット形式	露出/埋込	納入先	股	
		外函						製図	三角法	品名		面数
		中板						2015/2/1		図番		
			塗装色	佐藤	渡辺	伊達	伊達	テンパール工業株式会社		LTB10T60K3	[4 / 4]	