


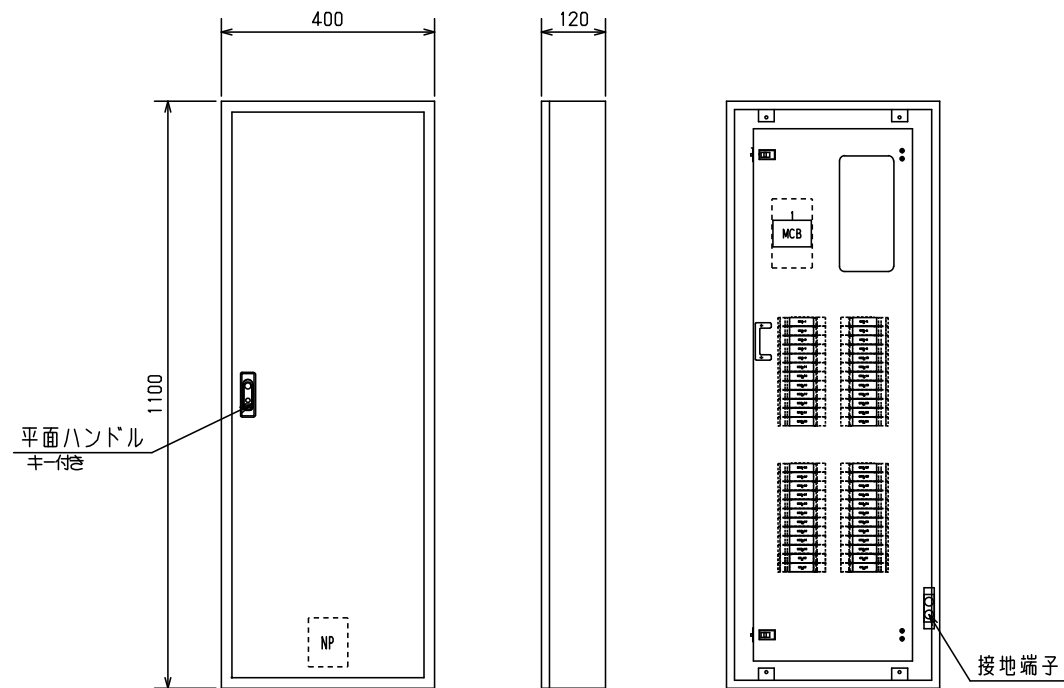


No.	機器番号	部品名称	定格	形式	メーカー	個数
1	MCB-7~MCB-44	配線用遮断器	2P1E 30/20AT	BC-1NA	デンパール	38
2	MCB-1~MCB-6	配線用遮断器	2P2E 30/20AT	BC-2NA	デンパール	6
3	MCB	配線用遮断器	3P 150AF/150AT 欠相保護付	BU-153.1EC	デンパール	1

パールテクトブレーカ部の充電部の絶縁距離は空間4mm、沿面6mmのJSIA規格を適用しています。


図番										キャビネット形式	露出／埋込	納入先	股		
										屋内壁掛形	露出				
										製図	三角法	品名		面数	
										2015/2/1	1/10	図番			
										デンパール工業株式会社		LTB15T444		[1 / 3]	
型式名		扉	スチール t1.6	ハンドル	平面ハンドル	承認	検図	製図	設計						
		外函	スチール t1.6	塗装色	2.5Y9/1	佐藤	渡辺	伊達	伊達						
		中板													
LTB15T444		日東	B12-411C.												

1φ3W 100/200V

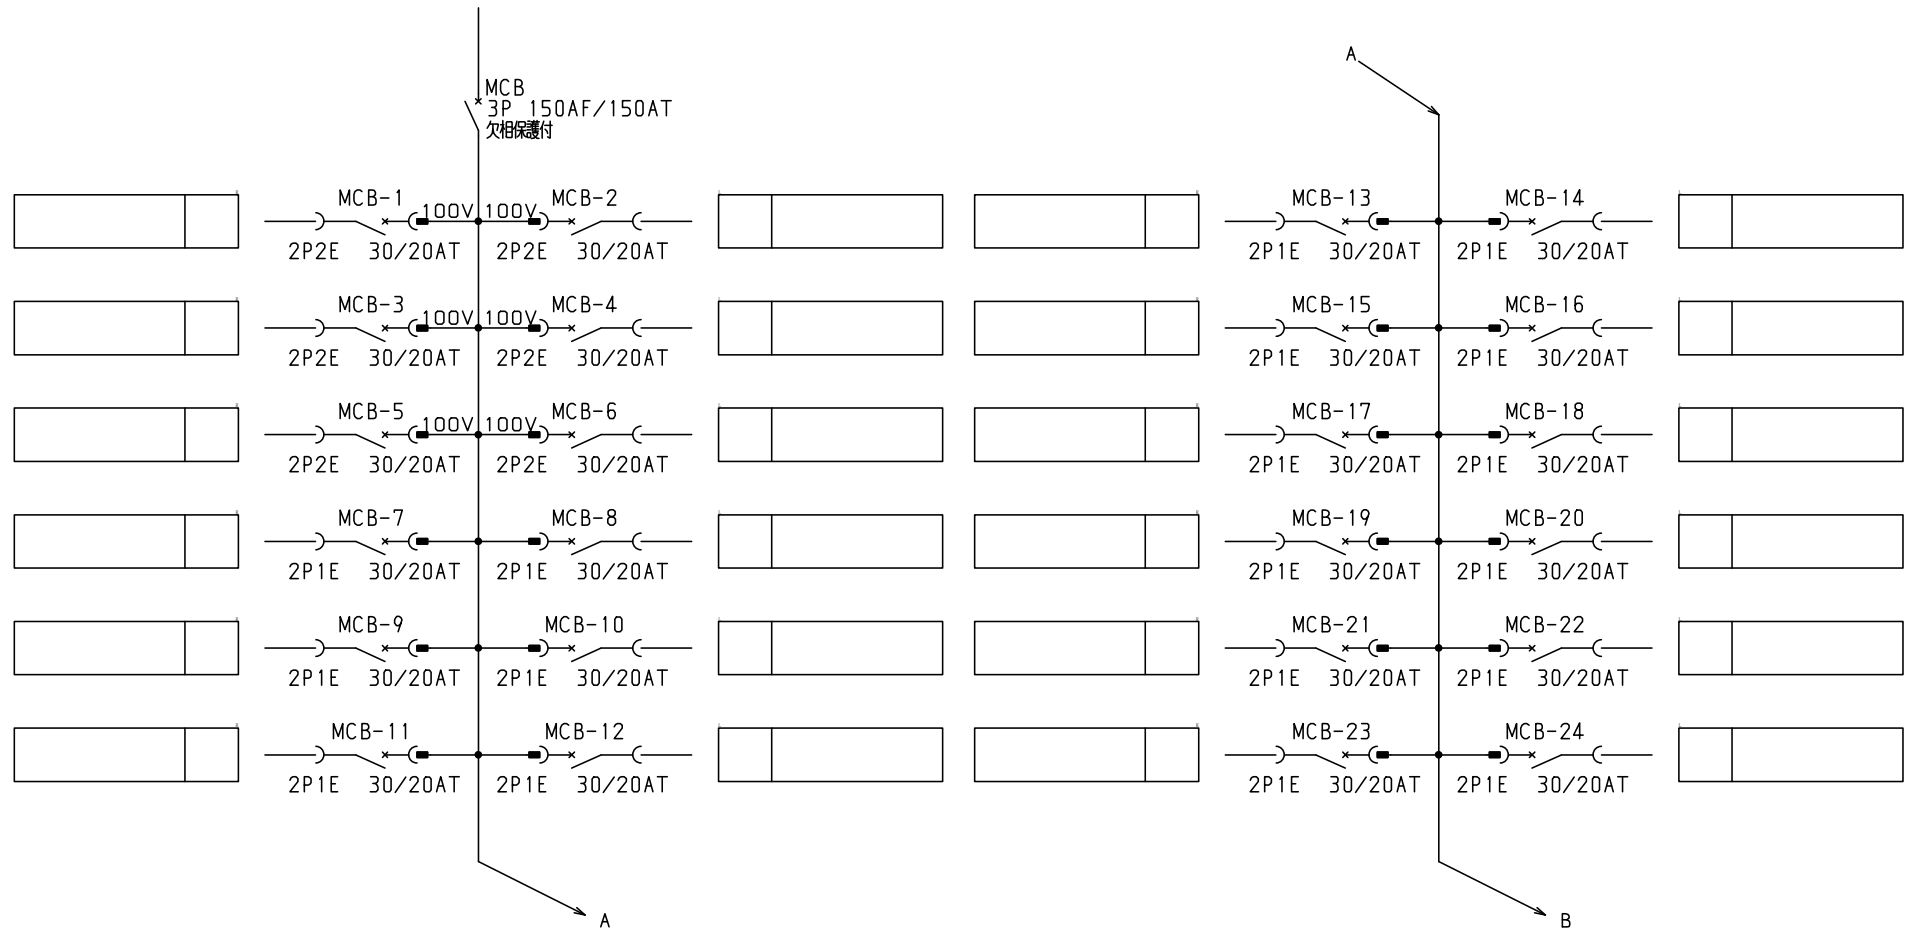

共通事項： 1)電線サイズ記入箇所は圧着端子・キャップ付とする。
 2)1φ3W回路2Pブレーカ電圧表示なきものは100Vとする。
 3)製作の都合上，回路名称の一部を省略している場合があります。

共通事項：1)電線リヤス記入箇所は圧着端子・キャップ付とする。 2)1φ3W回路2Pブレーカ電圧表示なきものは100Vとする。 3)製作の都合上、回路名称の一部を省略している場合があります。										キャビネット形式		露出／埋込		納入先		股							
型式名		扉		ハンドル		承認		検図		製図		設計		製図		三角法		品名		面数			
		外函												2015/2/1									
		中板												テンパール工業株式会社				LTB15T444		[2 / 3]			
				塗装色																			

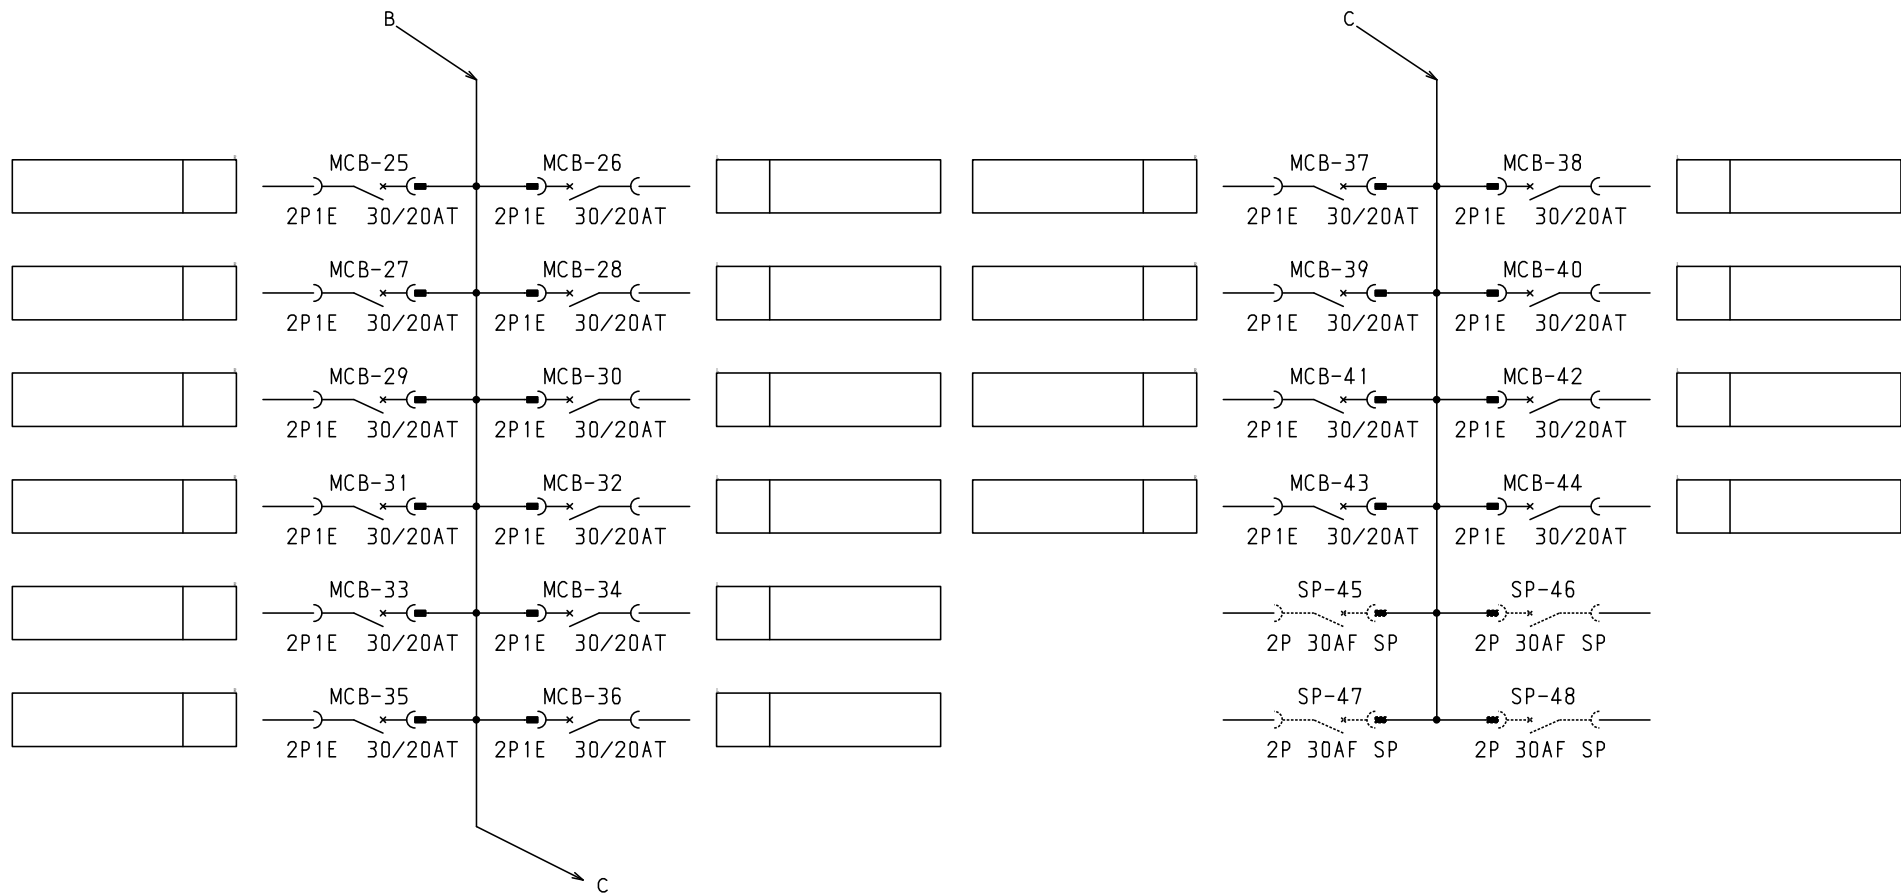

共通事項： 1)電線サイズ記入箇所は圧着端子・キャップ付とする。
2)1φ3W回路2Pブレーカ電圧表示なきものは100Vとする。
3)製作の都合上、回路名称の一部を省略している場合があります。

型式名				承認				検図				製図				設計				キャビネット形式				露出/埋込				納入先				股			
扉				ハンドル				承認				検図				製図				2015/2/1				三角法				品名				面数			
外函				塗装色				佐藤				渡辺				伊達				伊達				図番				LTB15T444				[3 / 3]			
中板																																			