


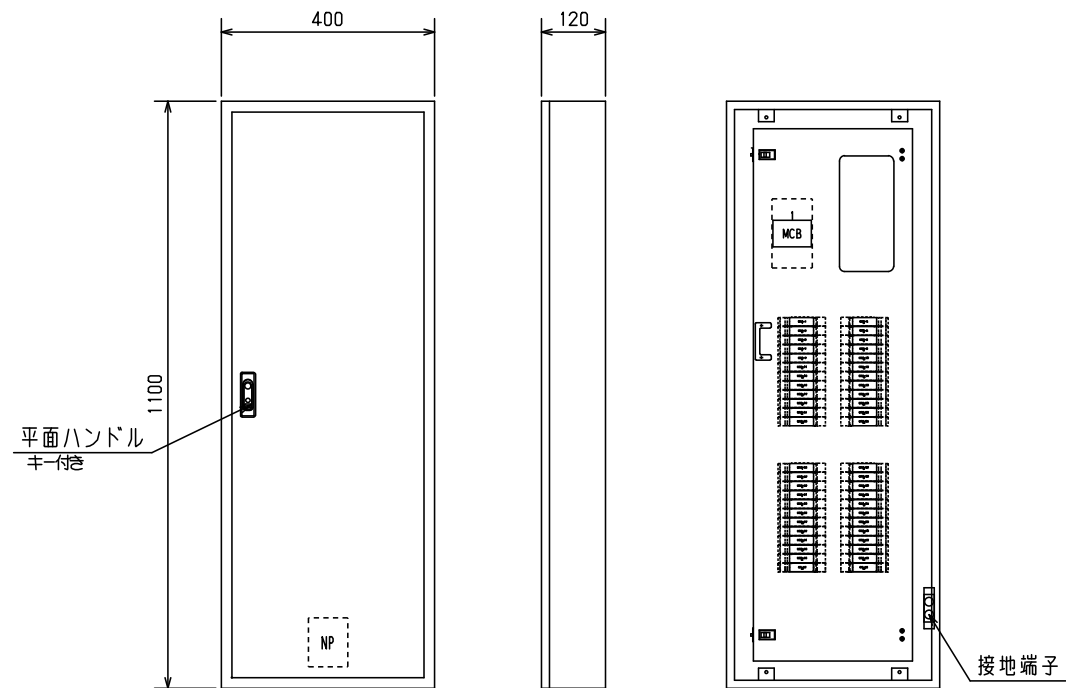


No.	機器番号	部品名称	定格	形式	メーカー	個数
1	MCB-7~MCB-46	配線用遮断器	2P1E 30/20AT	BC-1NA	デンパール	40
2	MCB-1~MCB-6	配線用遮断器	2P2E 30/20AT	BC-2NA	デンパール	6
3	MCB	配線用遮断器	3P 150AF/150AT 欠相保護付	BU-153.1EC	デンパール	1

パールテクトブレーカ部の充電部の絶縁距離は
空間4mm、沿面6mmのJSIA規格を適用しています。

										キャビネット形式	露出/埋込	納入先	股	
										屋内壁掛形	露出	品名	面数	
型式名	扉	スチール t1.6	ハンドル	平面ハンドル	承認	検図	製図	設計		製図	三角法			
	外函	スチール t1.6	塗装色	2.5Y9/1	佐藤	渡辺	伊達	伊達		2015/2/1	1/10			
	中板									デンパール工業株式会社				
	日東	B12-411C.								図番	LTB15T462	[1 / 3]		

1φ3W 100/200V

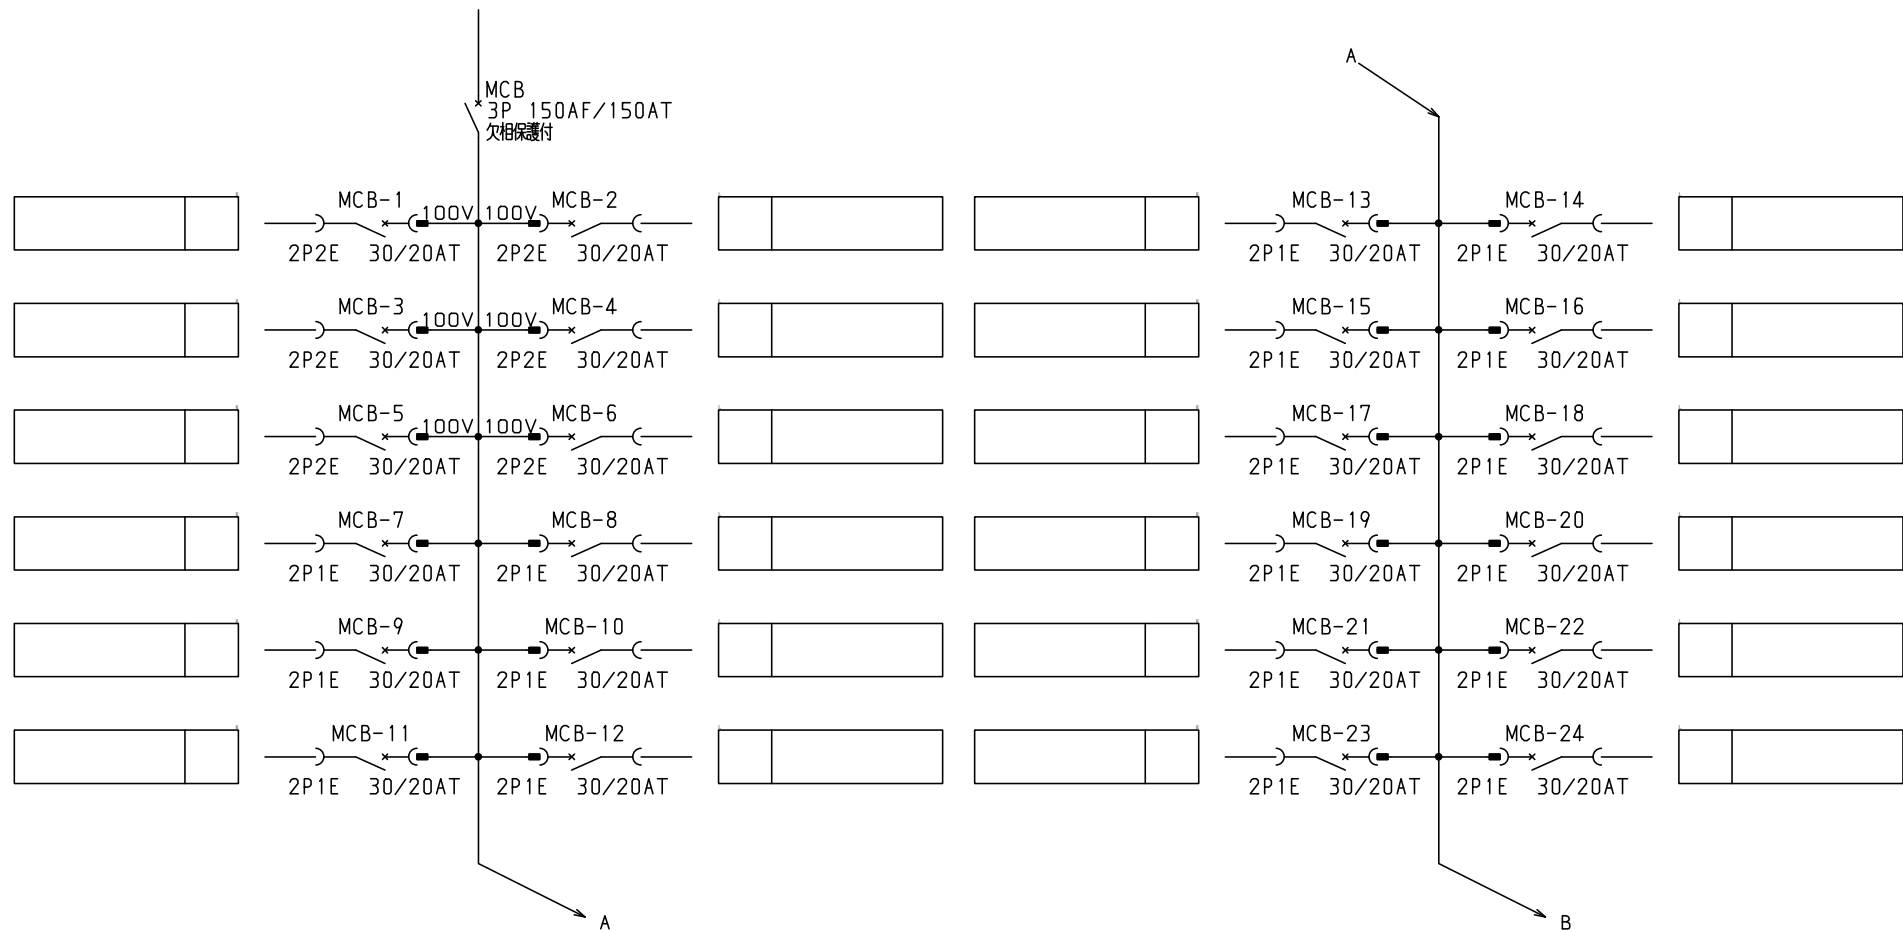


共通事項： 1)電線サイズ記入箇所は圧着端子・キャップ付とする。
2)1φ3W回路2Pブレーカ電圧表示なきものは100Vとする。
3)製作の都合上、回路名称の一部を省略している場合があります。

型式名				承認				検図		製図		設計		キャビネット形式		露出/埋込		納入先		品名		面数		股	
扉				佐藤				渡辺		伊達		伊達		製図		三角法		品名		LTB15T462		[2 / 3]			
外函																									
中板																									
塗装色																									

デンパール工業株式会社

図番

[2 / 3]

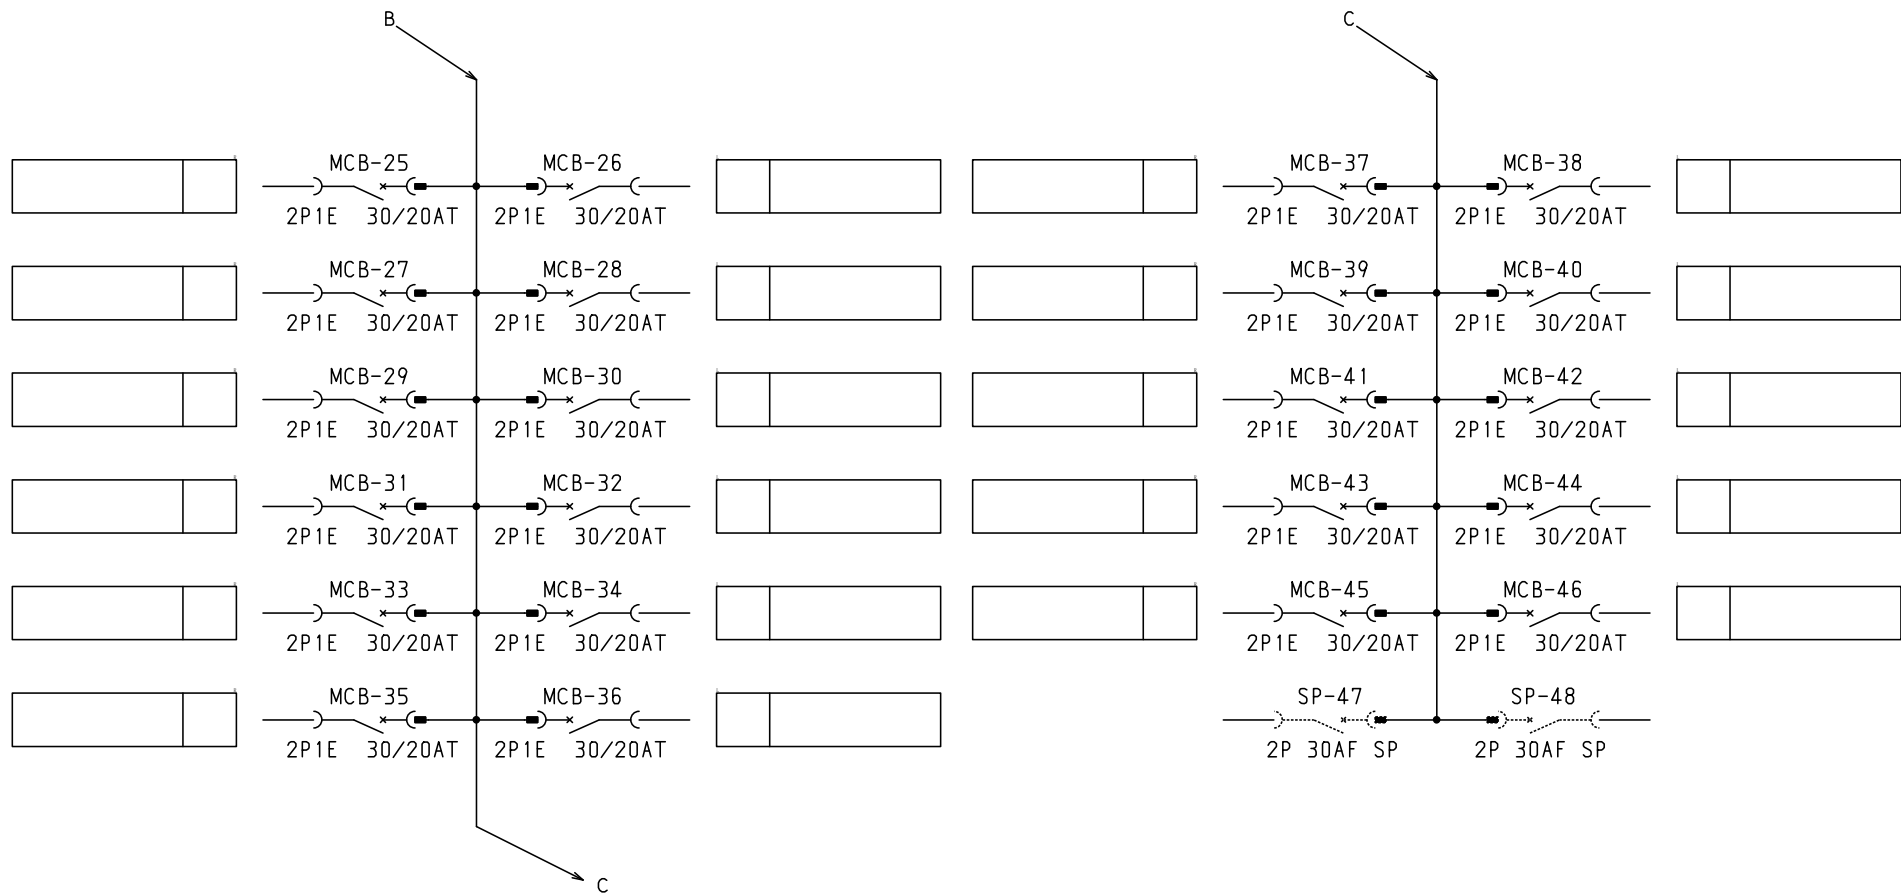

共通事項： 1)電線サイズ記入箇所は圧着端子・キャップ付とする。
2)1φ3W回路2Pブレーカ電圧表示なきものは100Vとする。
3)製作の都合上、回路名称の一部を省略している場合があります。

2) 1φ3W回路2Pブレーカ電圧表示なきものは100Vとする。 3) 製作の都合上、回路名称の一部を省略している場合があります。										キャビネット形式		露出/埋込		納入先		股					
型式名														品名		面数					
扉		ハンドル		承認		検図		製図		設計		製図		三角法							
外函								佐藤		渡辺		伊達		伊達		2015/2/1					
中板		塗装色						伊達		伊達		テンパール工業株式会社		図番		LTB15T462		[3 / 3]			

テンパール工業株式会社

[3 / 3]