


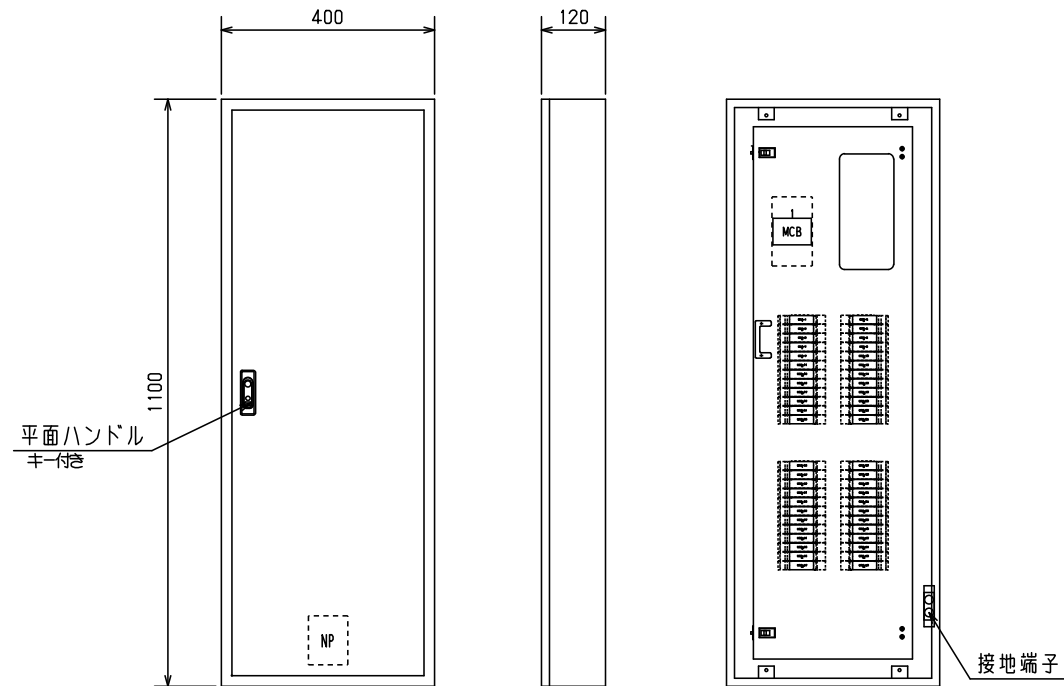


No.	機器番号	部品名称	定格	形式	メーカー	個数
1	MCB-7~MCB-48	配線用遮断器	2P1E 30/20AT	BC-1NA	テンパール	42
2	MCB-1~MCB-6	配線用遮断器	2P2E 30/20AT	BC-2NA	テンパール	6
3	MCB	配線用遮断器	3P 150AF/150AT 欠相保護付	BU-153.1EC	テンパール	1

パールテクトプレーカ部の充電部の絶縁距離は空間4mm、沿面6mmのJSIA規格を適用しています。


										キャビネット形式	露出／埋込	納入先						
										屋内壁掛形	露出		股					
型式名		扉	スチール t1.6	ハンドル	平面ハンドル	承認	検図	製図	設計	製図	三角法	品名		面数				
LTB15T48		外函	スチール t1.6	塗装色	2.5Y9/1	佐藤	渡辺	伊達	伊達	2015/2/1	1/10	図番	LTB15T48	[1 / 3]				
		中板																
		日東	B12-411C.															
テンパール工業株式会社																		

1φ3W 100/200V

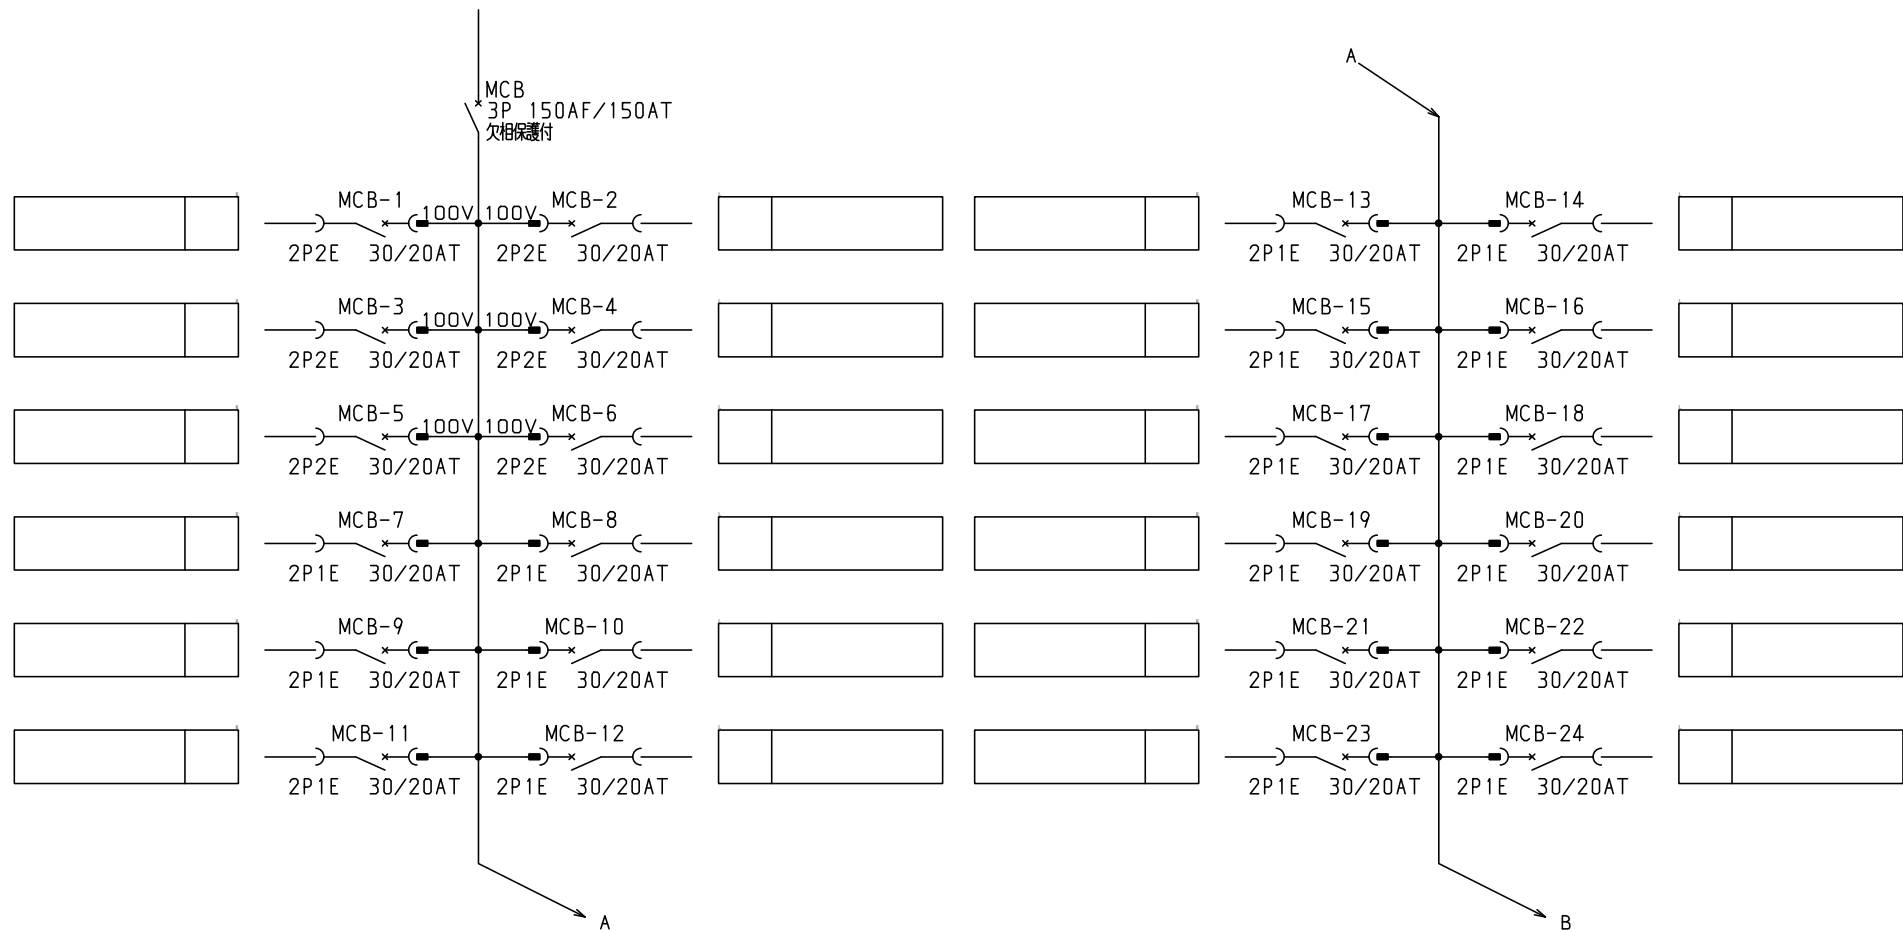

共通事項： 1)電線サイズ記入箇所は圧着端子・キャップ付とする。
2)1φ3W回路2Pブレーカ電圧表示なきものは100Vとする。
3)製作の都合上、回路名称の一部を省略している場合があります。

共通事項：1)電線リヤス記入箇所は圧着端子・キャップ付とする。 2)1φ3W回路2Pブレーカ電圧表示なきものは100Vとする。 3)製作の都合上、回路名称の一部を省略している場合があります。										キャビネット形式		露出/埋込		納入先		股	
型式名		扉	ハンドル		承認	検図	製図	設計	製図	三角法	品名		面数				
	外函		塗装色		佐藤	渡辺	伊達	伊達	2015/2/1		図番	LTB15T48	[2 / 3]				
	中板																
テンパール工業株式会社																	

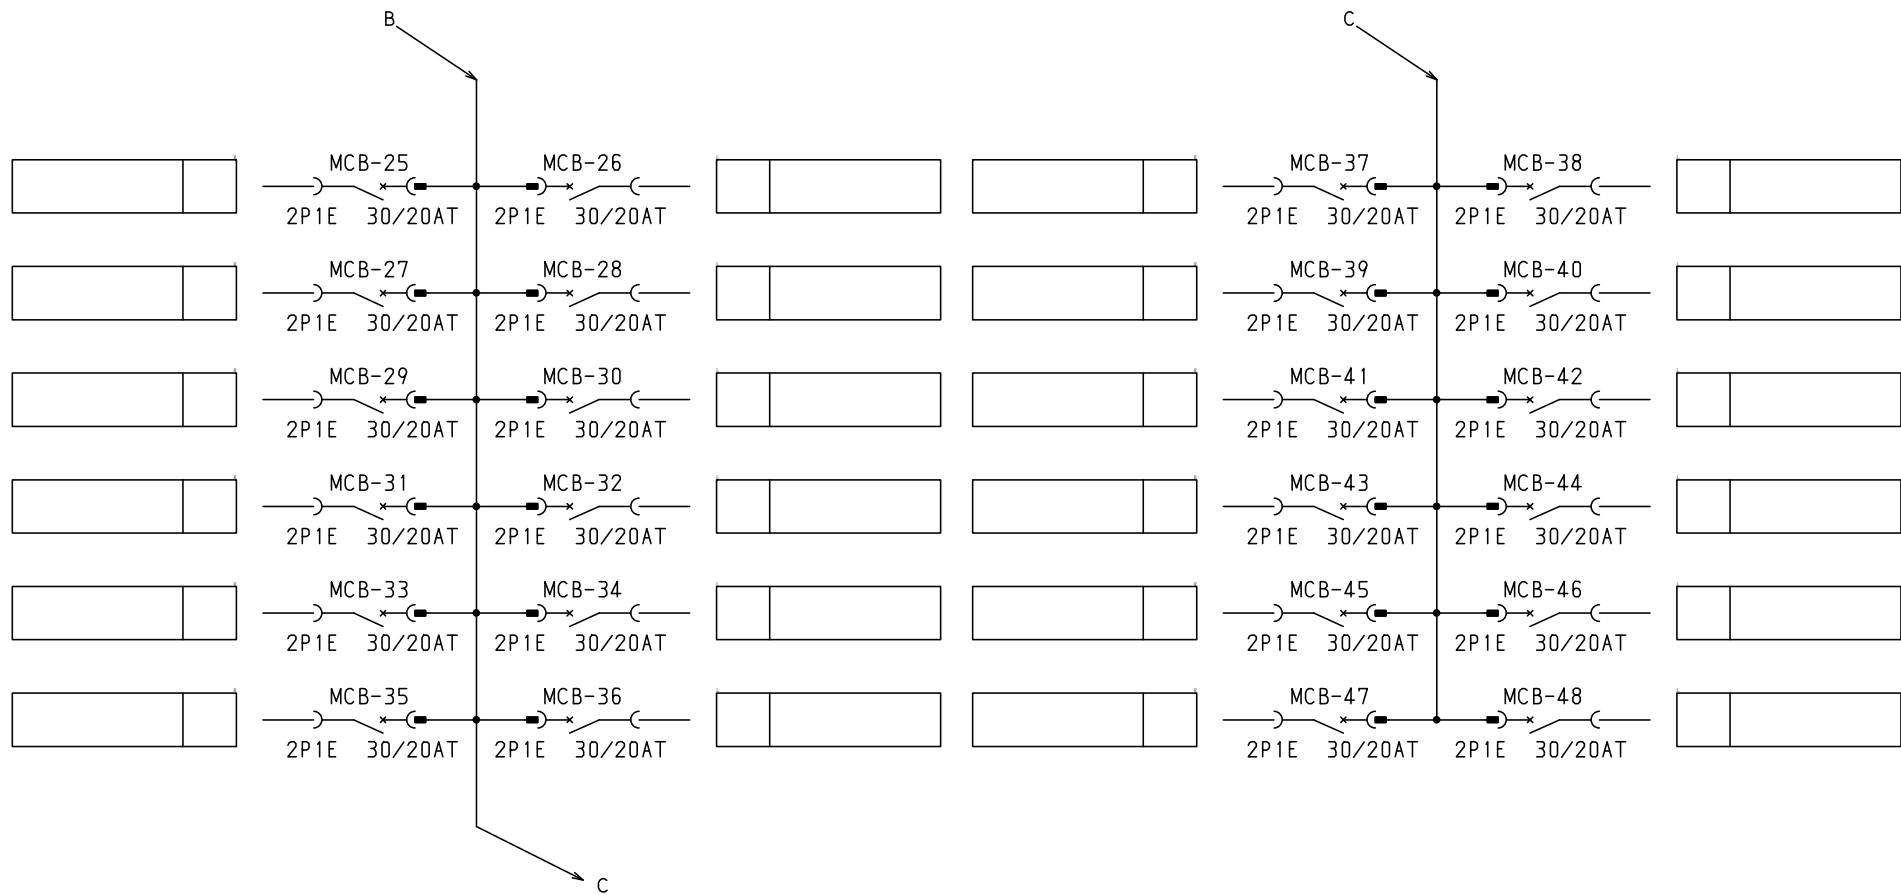

共通事項：１）電線サイズ記入箇所は圧着端子・キャップ付とする。
 ２）１φ３Ｗ回路２Ｐブレーカ電圧表示なきものは１００Ｖとする。
 ３）製作の都合上，回路名称の一部を省略している場合があります。

型式名				承認				検図		製図		設計		キャビネット形式	露出／埋込	納入先	股		
扉				外函				中板		塗装色		佐藤		渡辺		伊達		伊達	
2015/2/1				製図				三角法		品名		面数		図番		LTB15T48		[3 / 3]	
テンパール工業株式会社																			