


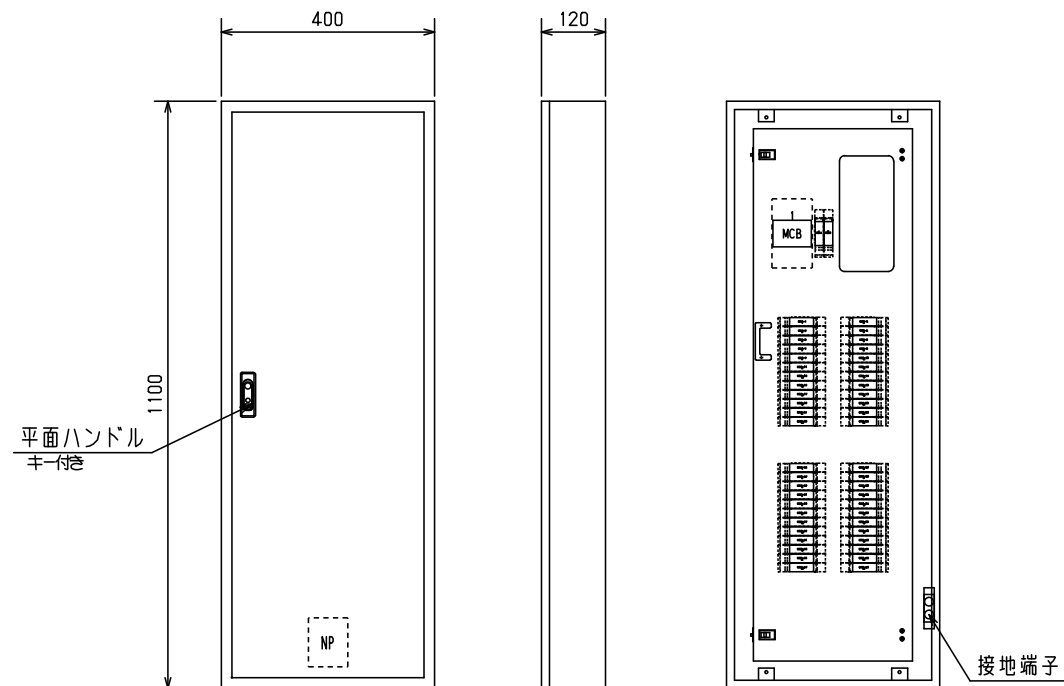


No.	機器番号	部品名称	定格	形式	メーカー	個数
1	MCB-7～MCB-48, MCB-A, MCB-B	配線用遮断器	2P1E 30/20AT	BC-1NA	デンパール	44
2	MCB-1～MCB-6	配線用遮断器	2P2E 30/20AT	BC-2NA	デンパール	6
3	MCB	配線用遮断器	3P 150AF/150AT 欠相保護付	BU-153.1EC	デンパール	1

パールテクトブレーカ部の充電部の絶縁距離は
空間4mm、沿面6mmのJSIA規格を適用しています。


										キャビネット形式	露出/埋込	納入先	股	
										屋内壁掛形	露出	品名	面数	
型式名										製図	三角法			
LTB15T48F2	扉	スチール t1.6	塗装色	ハンドル	平面ハンドル	承認	検図	製図	設計	2015/2/1	1/10			
	外函	スチール t1.6		2.5Y9/1	(佐藤)	(渡辺)	(伊達)	(伊達)	デンパール工業株式会社	図番	LTB15T48F2	[1 / 4]		
	中板													
	日東	B12-411C.												

- 一次送り回路
- ・赤ハンドルキャップ付
 - ・配線：L1(赤)-N(白) 100V専用
 - ・一次送りユニット 定格容量50A

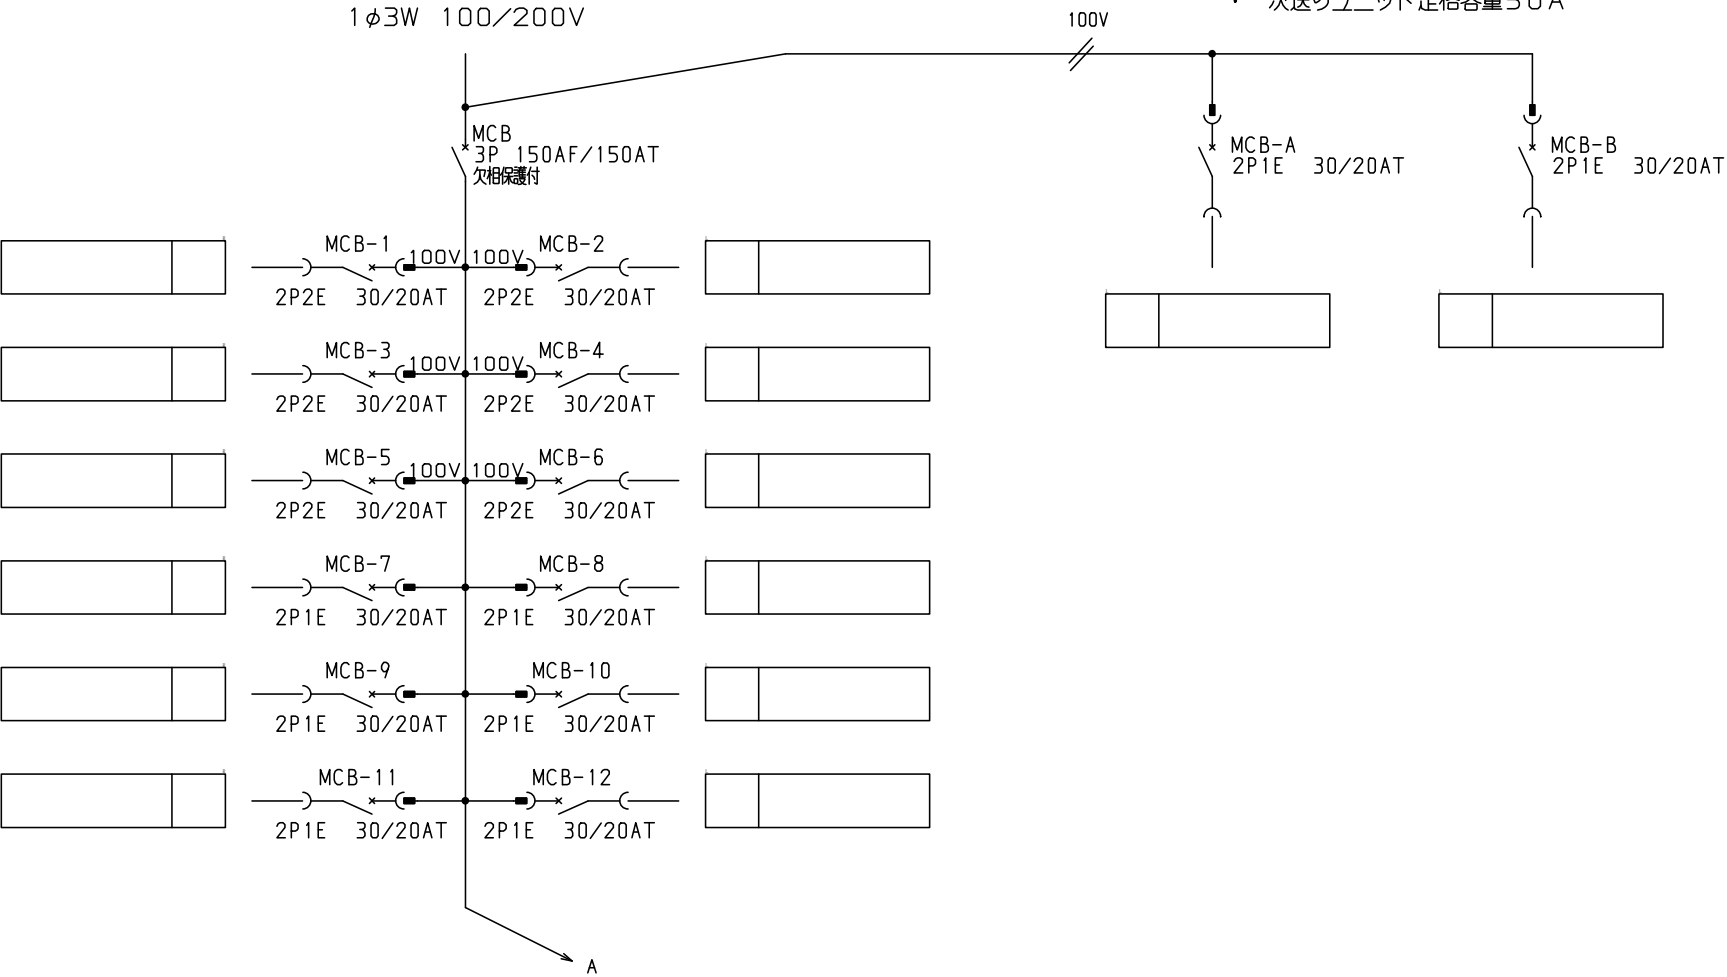


共通事項： 1)電線サイズ記入箇所は圧着端子・キャップ付とする。
2)1φ3W回路2Pブレーカ電圧表示なきものは100Vとする。
3)製作の都合上、回路名称の一部を省略している場合があります。

型式名				承認				検図		製図		設計		キャビネット形式		露出/埋込		納入先		品名		面数		股	
扉				ハンドル				承認		検図		製図		製図		三角法		品名		品名		面数		股	
外函				塗装色				佐藤		渡辺		伊達		2015/2/1											
中板								伊達		伊達				テンパール工業株式会社		LTB15T48F2		[2 / 4]							

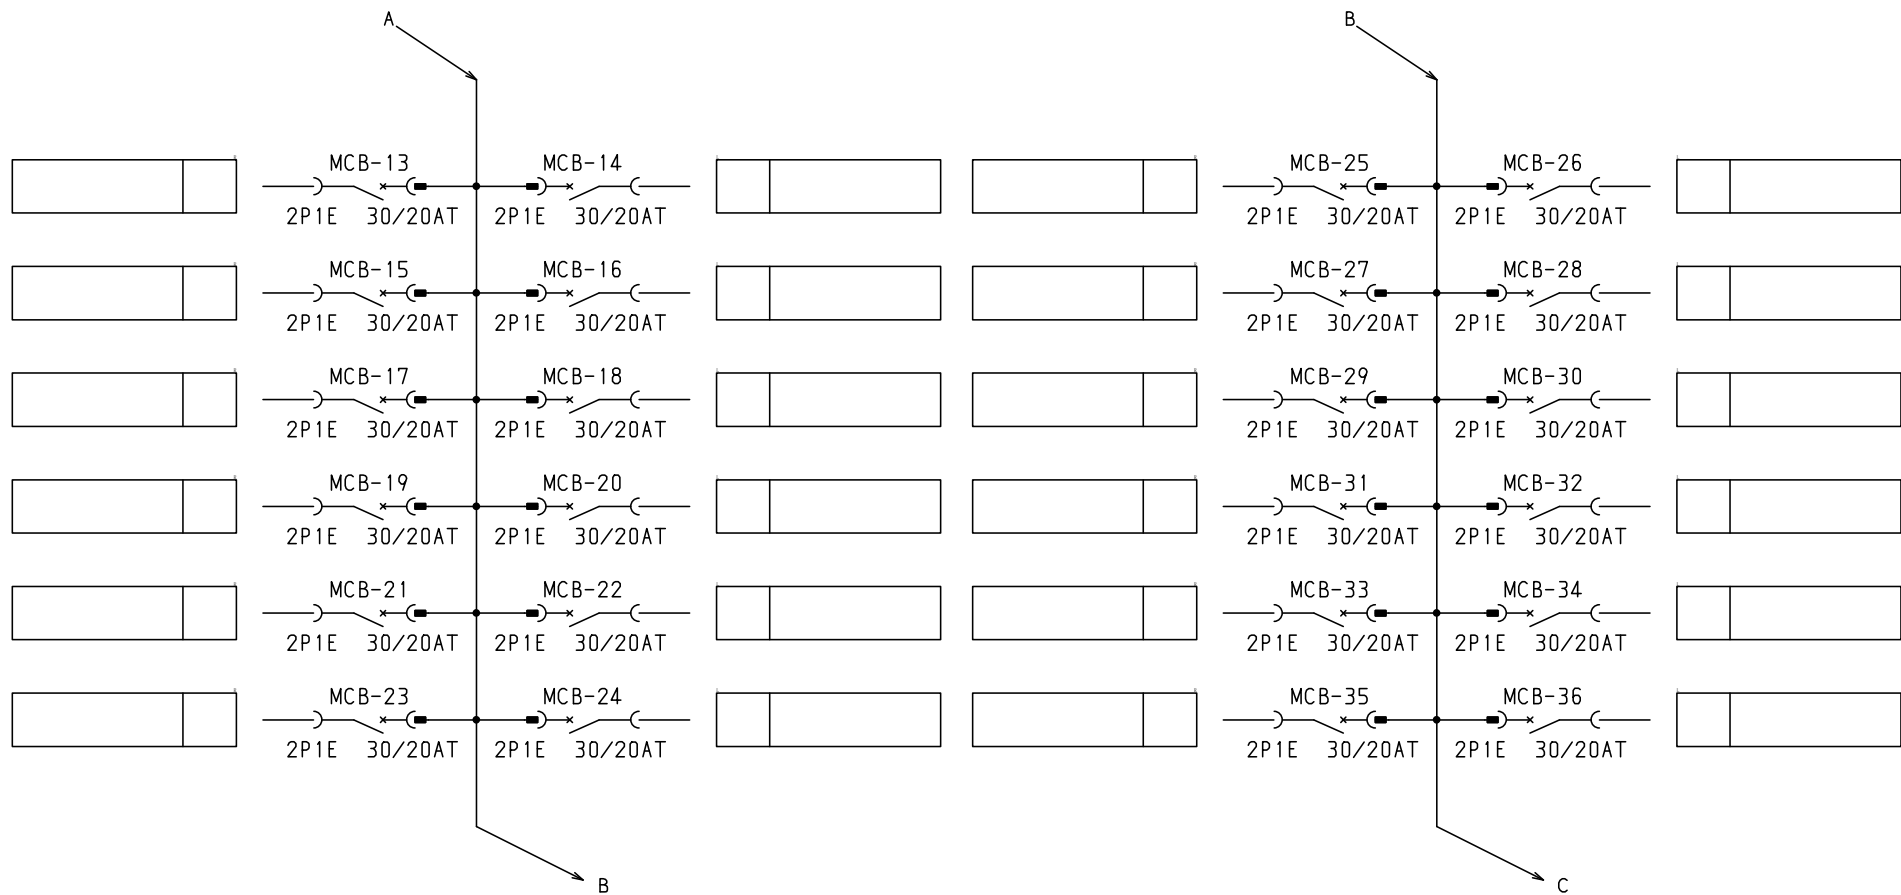

共通事項：１）電線サイズ記入箇所は圧着端子・キャップ付とする。
 ２）１φ３Ｗ回路２Ｐブレーカ電圧表示なきものは１００Ｖとする。
 ３）製作の都合上，回路名称の一部を省略している場合があります。

型式名				承認				検図		製図		設計		キャビネット形式		露出／埋込		納入先		股	
扉				外函				中板		塗装色		承認		検図		製図		設計		2015/2/1	
三角法				品名				面数		図番		LTB15T48F2		[3 / 4]							
テンプール工業株式会社				承認				佐藤		渡辺		伊達		伊達							

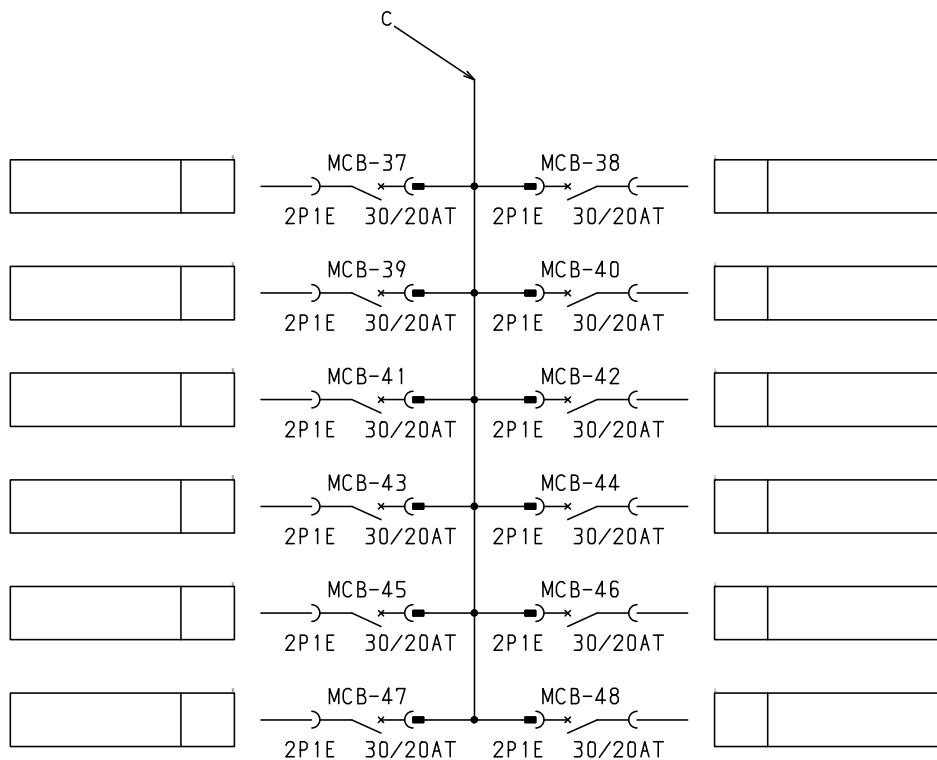

共通事項： 1)電線サイズ記入箇所は圧着端子・キャップ付とする。
2)1φ3W回路2Pブレーカ電圧表示なきものは100Vとする。
3)製作の都合上、回路名称の一部を省略している場合があります。

型式名				承認				検図		製図		設計		キャビネット形式		露出/埋込		納入先		品名		面数		股	
扉				外函				中板		塗装色		2015/2/1		製図		三角法		品名		LTB15T48F2		[4 / 4]			
														テンパール工業株式会社		図番									