


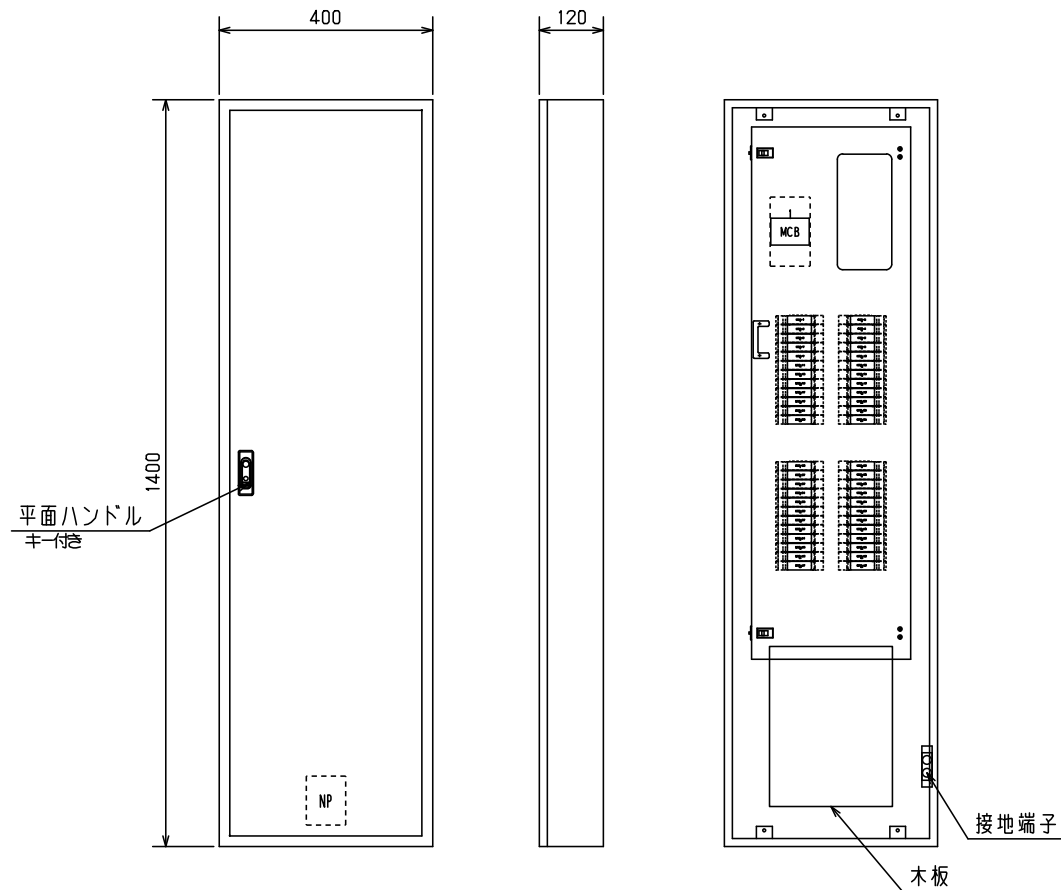


No.	機器番号	部品名称	定格	形式	メーカー	個数
1	MCB-7~MCB-48	配線用遮断器	2P1E 30/20AT	BC-1NA	テンパール	42
2	MCB-1~MCB-6	配線用遮断器	2P2E 30/20AT	BC-2NA	テンパール	6
3	MCB	配線用遮断器	3P 150AF/150AT 欠相保護付	BU-153.1EC	テンパール	1

パールテクトブレーカ部の充電部の絶縁距離は
空間4mm、沿面6mmのJSIA規格を適用しています。

										キャビネット形式	露出／埋込	納入先	股	
										屋内壁掛形	露出			
型式名		扉	スチール t1.6	ハンドル	平面ハンドル	承認	検図	製図	設計	製図	三角法	品名		面数
① LTB15T48K3		外函	スチール t1.6	塗装色	2.5Y9／1	佐藤	渡辺	伊達	伊達	2015/2/1	1/10	テンパール工業株式会社	LTB15T48K3	[1 / 3]
		中板												
		日東	B12-414C.											

1φ3W 100/200V

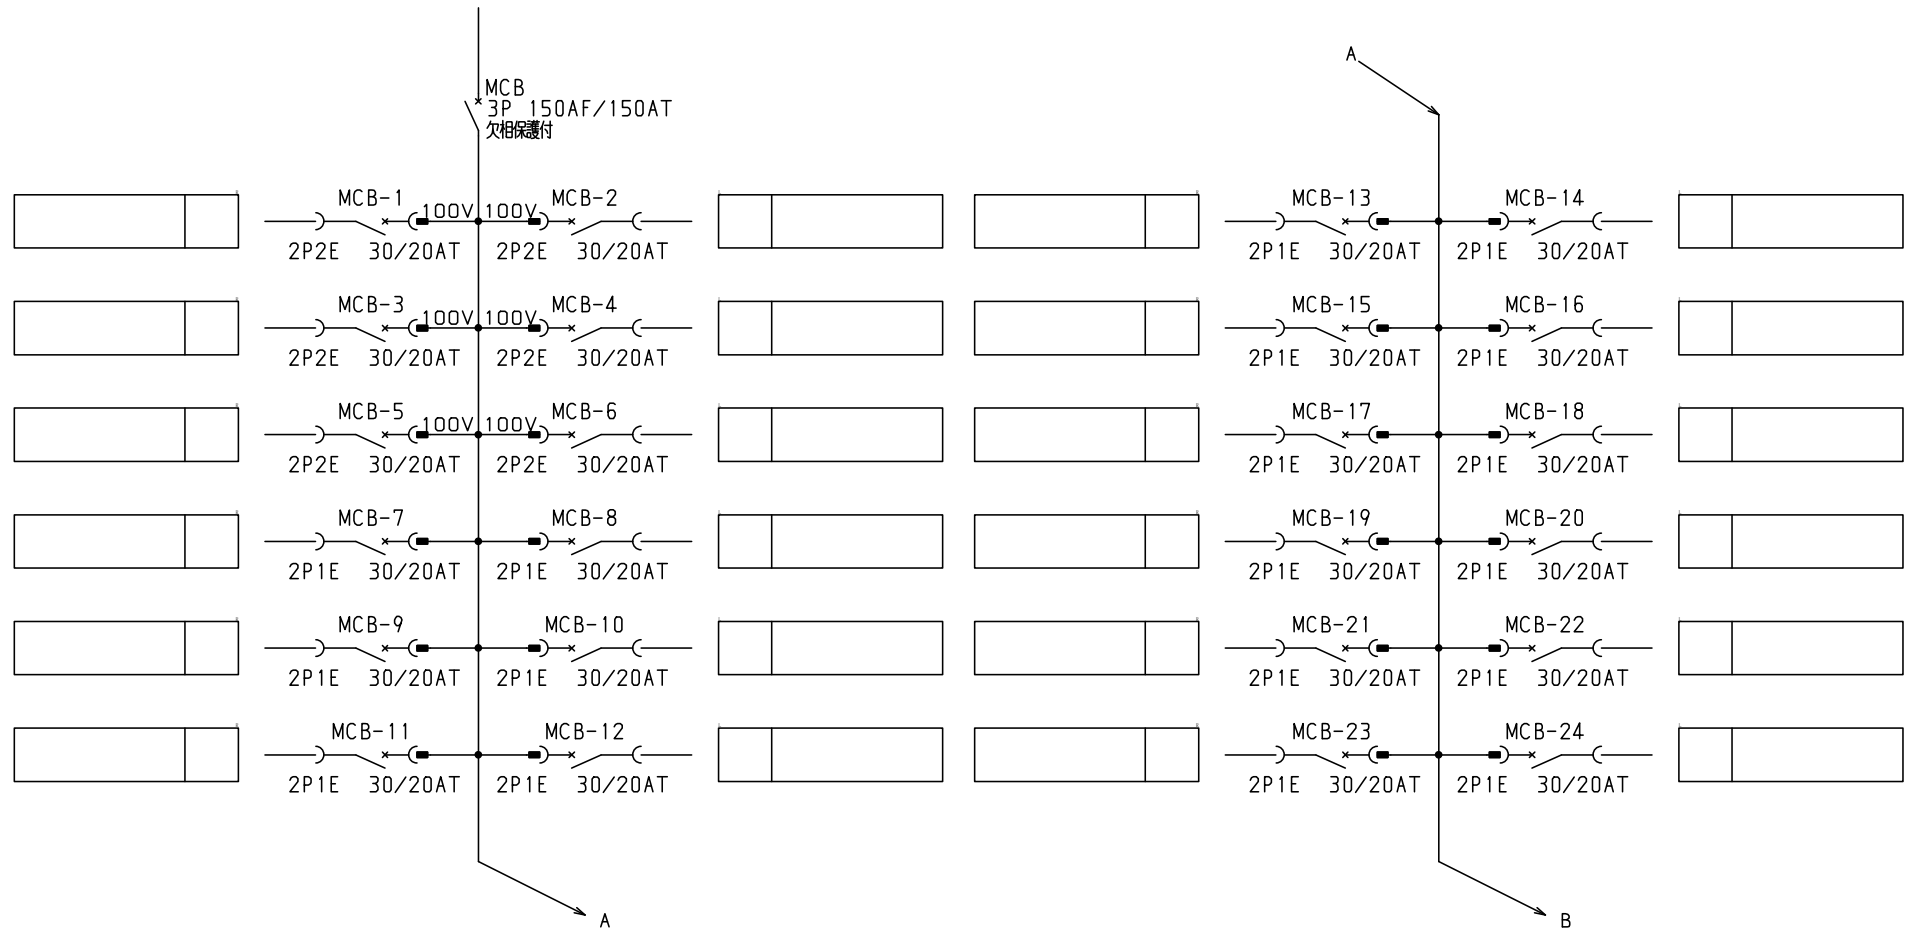


共通事項： 1)電線サイズ記入箇所は圧着端子・キャップ付とする。
 2)1φ3W回路2Pブレーカ電圧表示なきものは100Vとする。
 3)製作の都合上、回路名称の一部を省略している場合があります。

共通事項：1) 電線リヤス記入箇所は圧着端子・キャッチ付とする。 2) 1φ3W回路2Pブレーカ電圧表示なきものは100Vとする。 3) 製作の都合上、回路名称の一部を省略している場合があります。										キャビネット形式		露出／埋込		納入先		股	
型式名		扉	ハンドル		承認	検図	製図	設計	製図	三角法	品名		面数				
		外函			佐藤	渡辺	伊達	伊達	2015/2/1		図番	LTB15T48K3	[2 / 3]				
		中板	塗装色						デンパール工業株式会社								

デンパール工業株式会社

図番

[2 / 3]

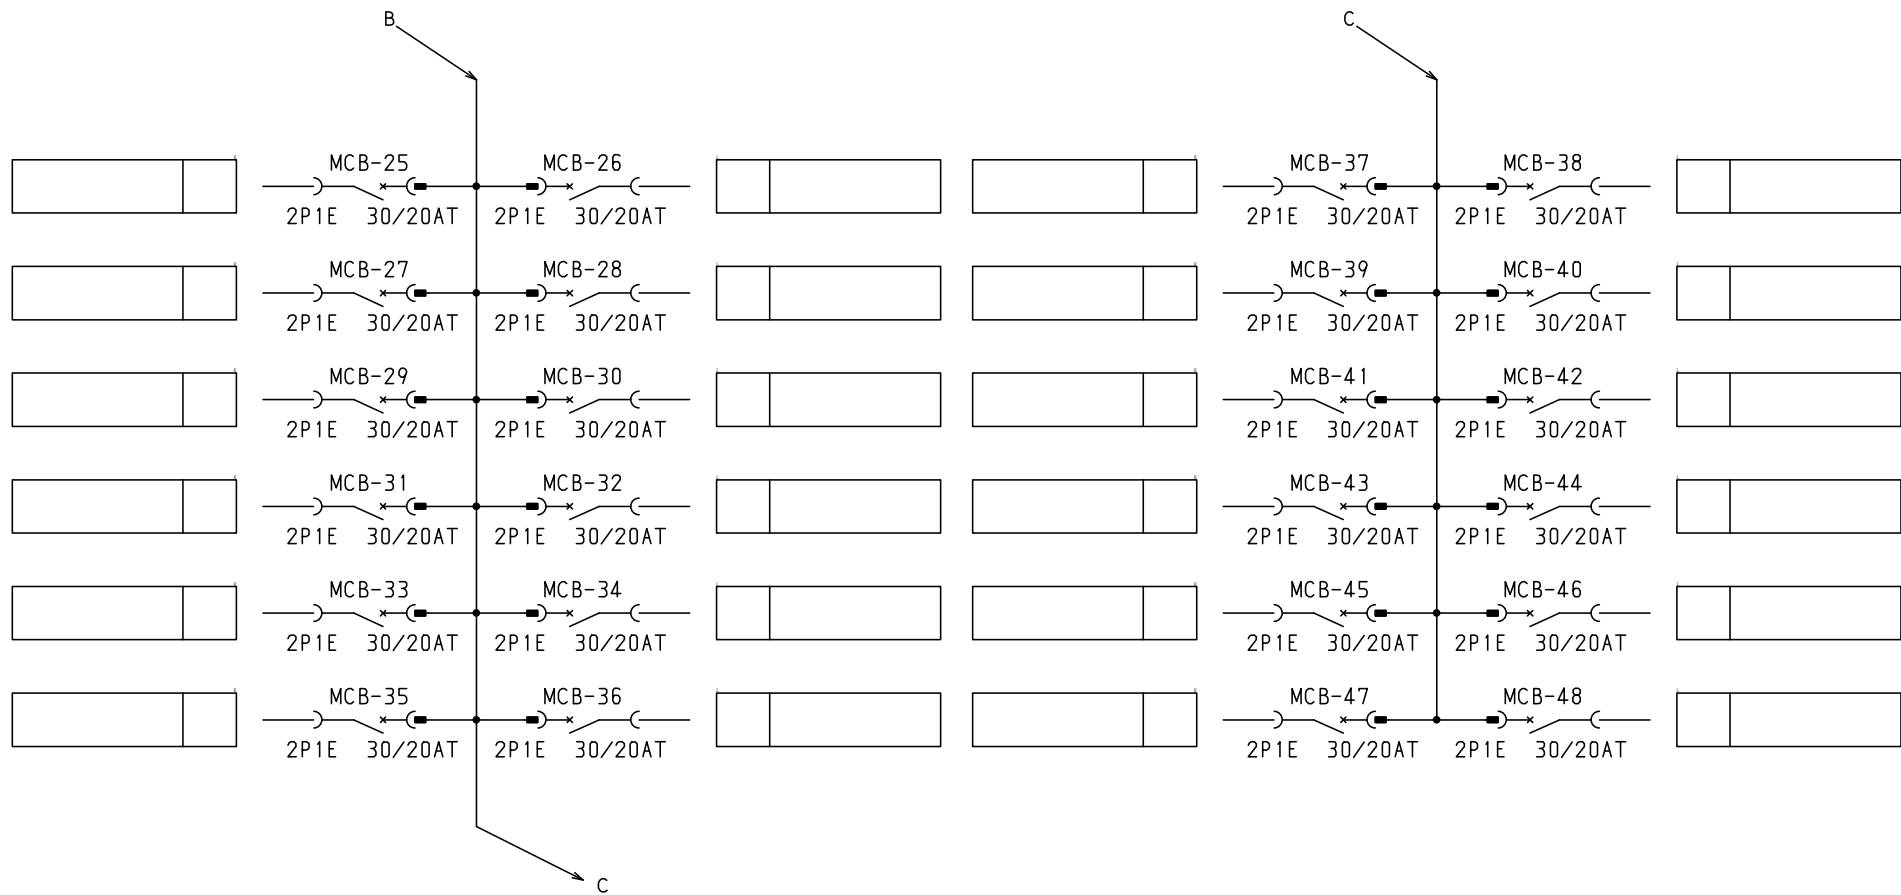

共通事項：１）電線サイズ記入箇所は圧着端子・キャップ付とする。
 ２）１φ３Ｗ回路２Ｐブレーカ電圧表示なきものは１００Ｖとする。
 ３）製作の都合上，回路名称の一部を省略している場合があります。

型式名				承認	検図	製図	設計	キャビネット形式	露出／埋込	納入先	股	
扉	外函		ハンドル					製図	三角法	品名	面数	
	中板		塗装色	佐藤	渡辺	伊達	伊達	2015/2/1		図番		
								テンパール工業株式会社		LTB15T48K3	[3 / 3]	