


1φ3W 100/200V

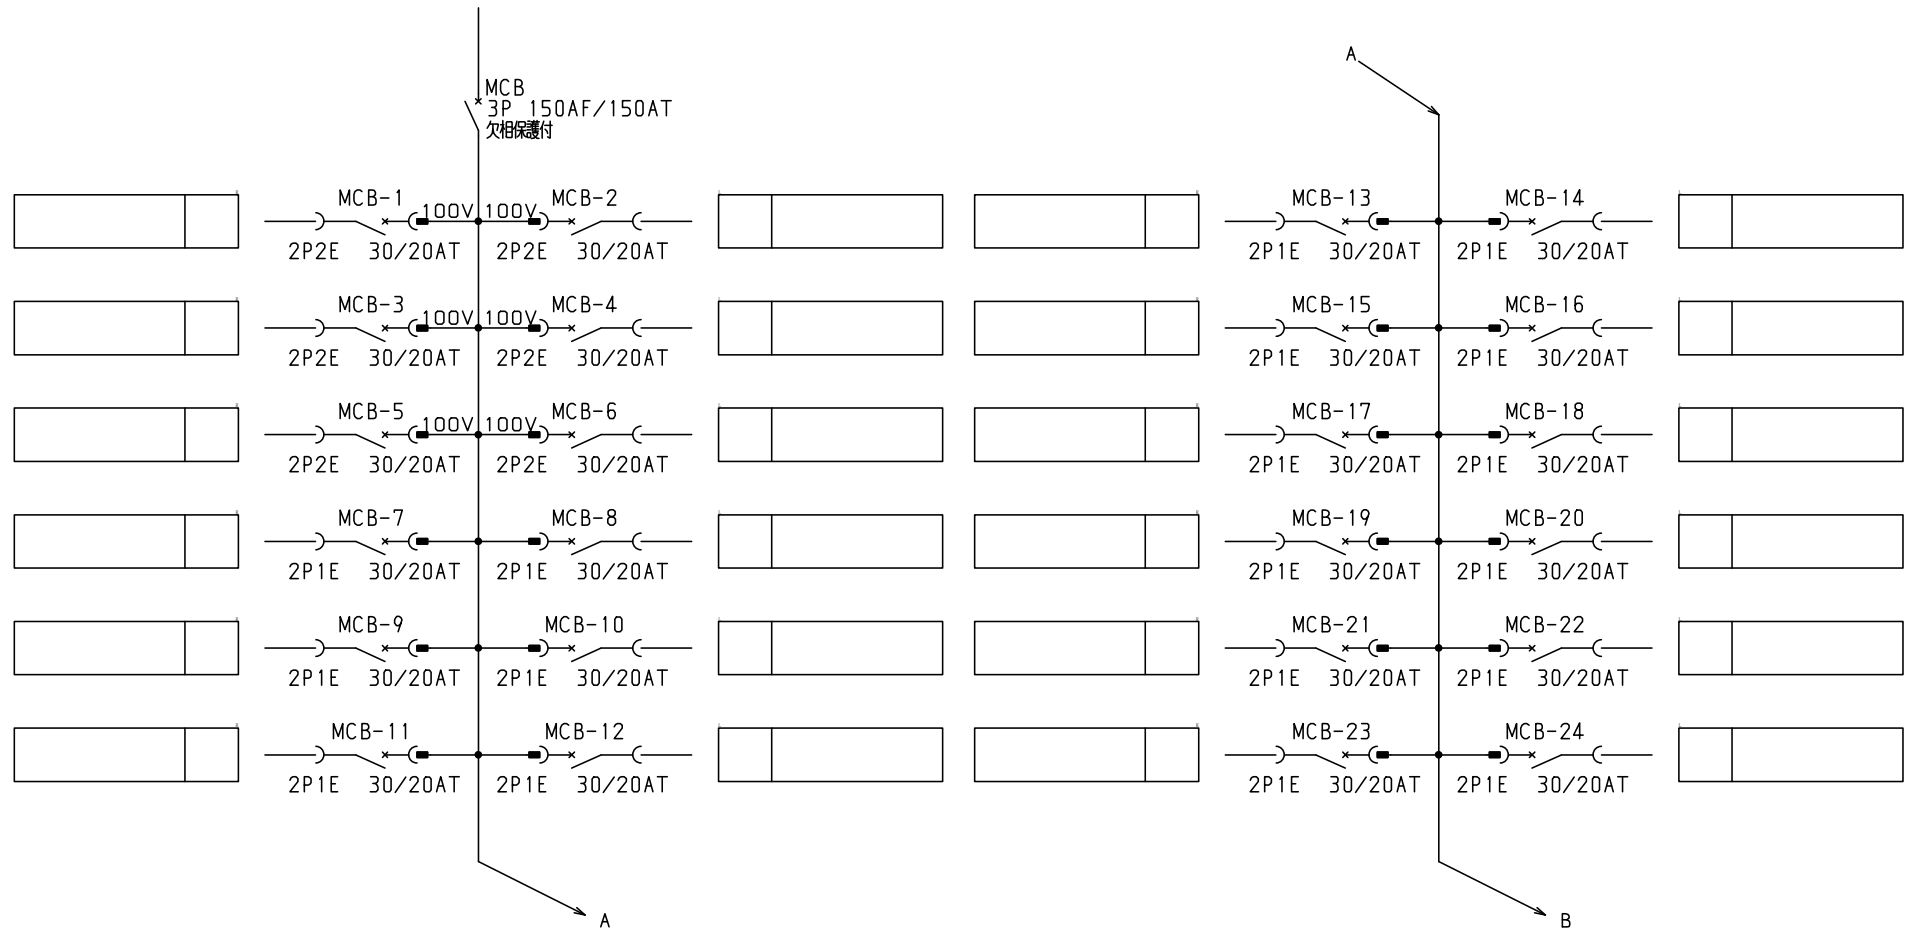

共通事項： 1)電線サイズ記入箇所は圧着端子・キャップ付とする。
 2)1φ3W回路2Pブレーカ電圧表示なきものは100Vとする。
 3)製作の都合上、回路名称の一部を省略している場合があります。


共通事項：1) 電線リヤス記入箇所は圧着端子・キャップ付とする。 2) 1φ3W回路2Pブレーカ電圧表示なきものは100Vとする。 3) 製作の都合上、回路名称の一部を省略している場合があります。										キャビネット形式		露出／埋込		納入先		股	
型式名		扉	ハンドル		承認	検図	製図	設計	製図		三角法		品名			面数	
		外函			佐藤	渡辺	伊達	伊達	2015/2/1				図番	LTB15T48K4		[2 / 3]	
		中板							デンパール工業株式会社								
			塗装色														

デンパール工業株式会社

図番

LTB15T48K4

[2 / 3]

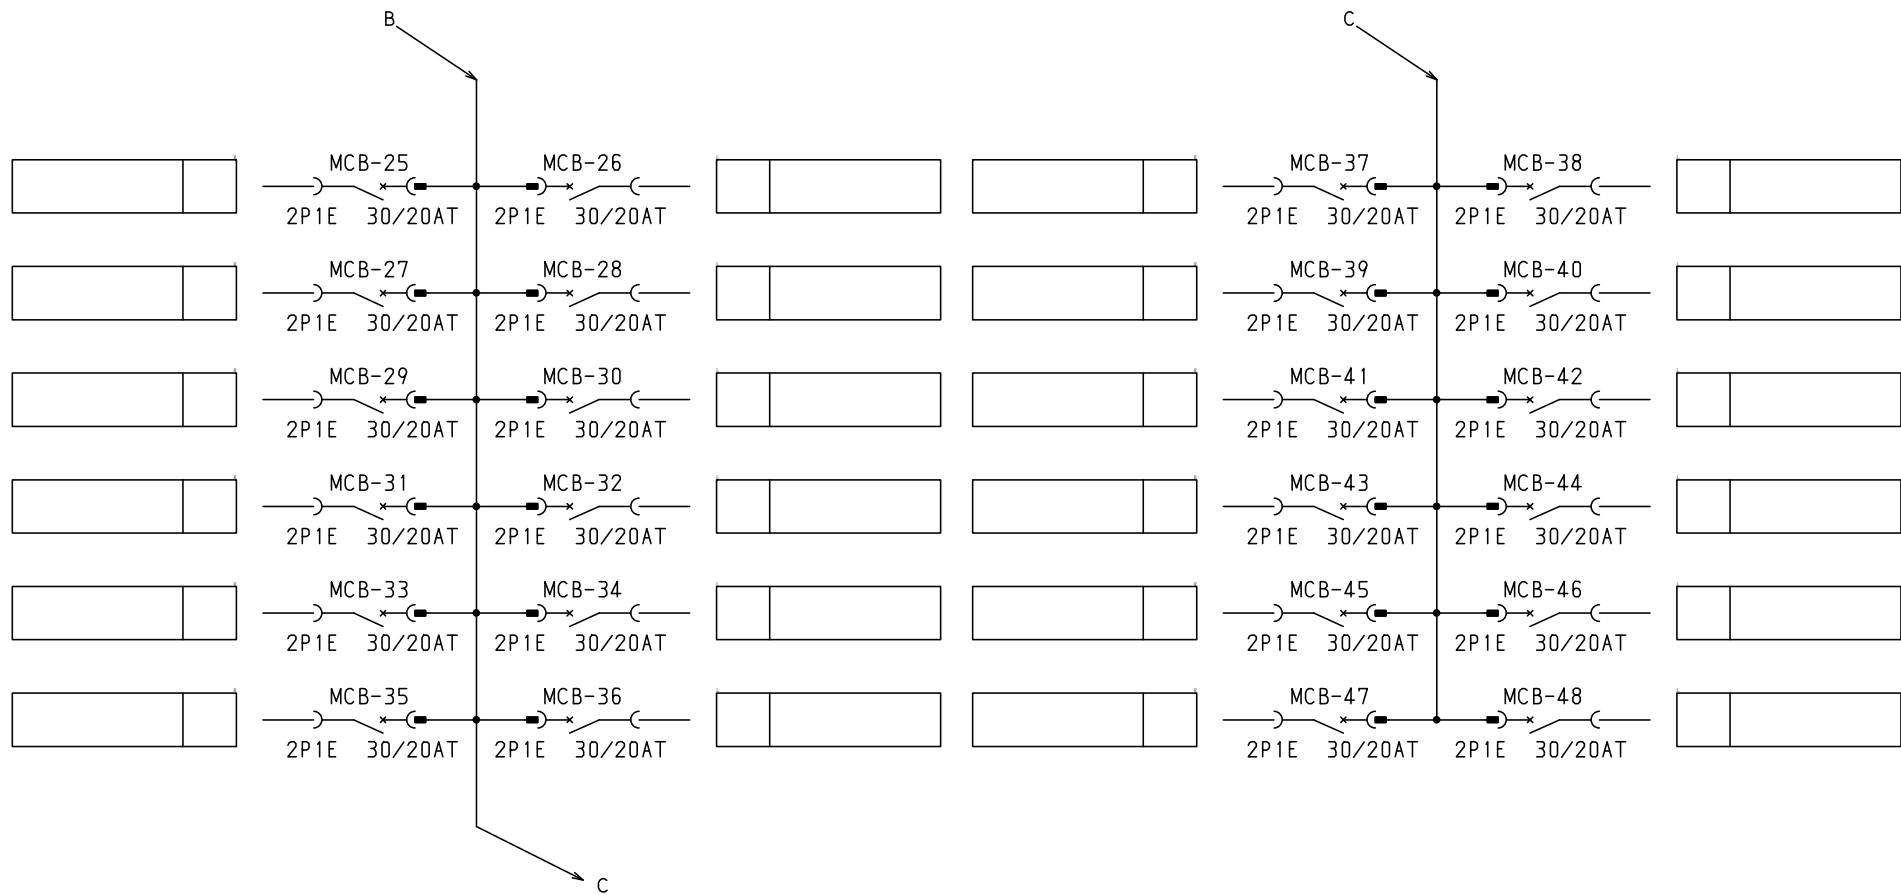

共通事項：１）電線サイズ記入箇所は圧着端子・キャップ付とする。
 ２）１φ３Ｗ回路２Ｐブレーカ電圧表示なきものは１００Ｖとする。
 ３）製作の都合上，回路名称の一部を省略している場合があります。

型式名				承認				検図		製図		設計		キャビネット形式	露出／埋込	納入先	股		
扉				外函				中板		塗装色		佐藤		渡辺		伊達		伊達	
2015/2/1				製図				三角法		品名		面数		図番		LTB15T48K4		[3 / 3]	
テンパール工業株式会社																			