


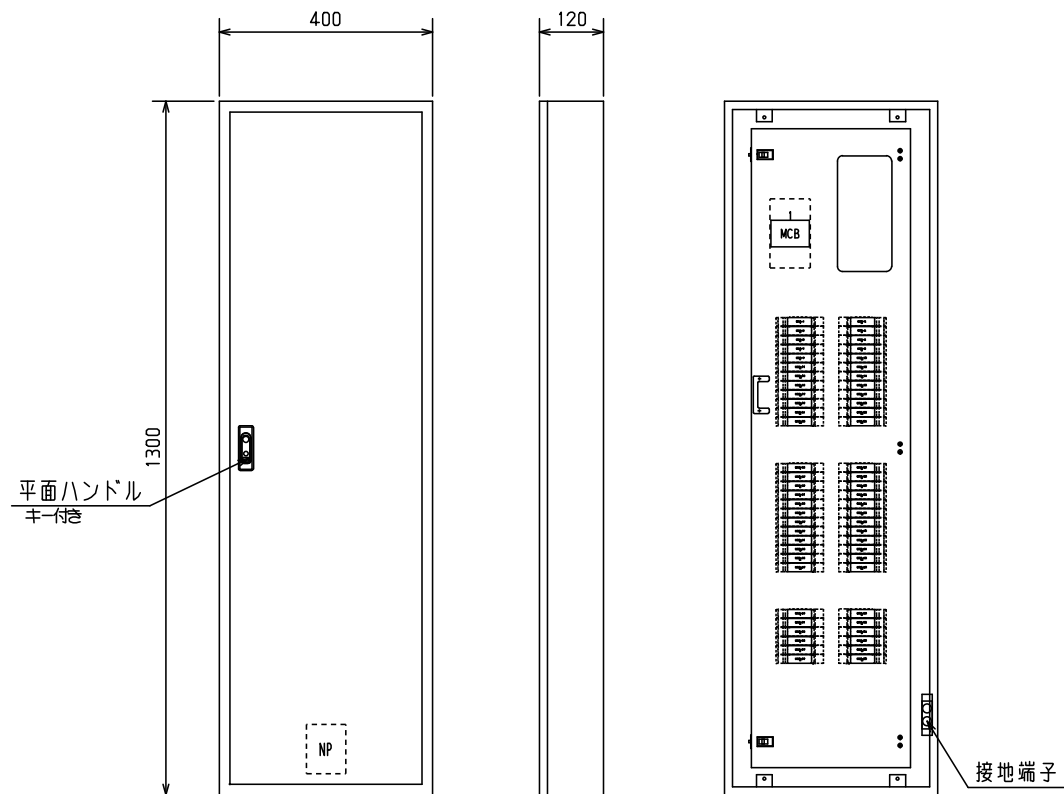


No.	機器番号	部品名称	定格	形式	メーカー	個数
1	MCB-7～MCB-60	配線用遮断器	2P1E 30/20AT	BC-1NA	テンパール	54
2	MCB-1～MCB-6	配線用遮断器	2P2E 30/20AT	BC-2NA	テンパール	6
3	MCB	配線用遮断器	3P 150AF/150AT 欠相保護付	BU-153.1EC	テンパール	1

パールテクトプレーカ部の充電部の絶縁距離は
空間4mm、浴面6mmのJSIA規格を適用しています。


									キャビネット形式	露出／埋込	納入先			
									屋内壁掛形	露出		殿		
型式名	扉	スチール t1.6	ハンドル	平面ハンドル	承認	検図	製図	設計	製図	三角法	品名	面数		
LTB15T60	外函	スチール t1.6	塗装色	2.5Y9／1	佐藤	渡辺	伊達	伊達	2015/2/1	1／10	図番	LTB15T60	[1 / 4]	
	中板													
	日東	B12-413C.							テンパール工業株式会社					

1φ3W 100/200V

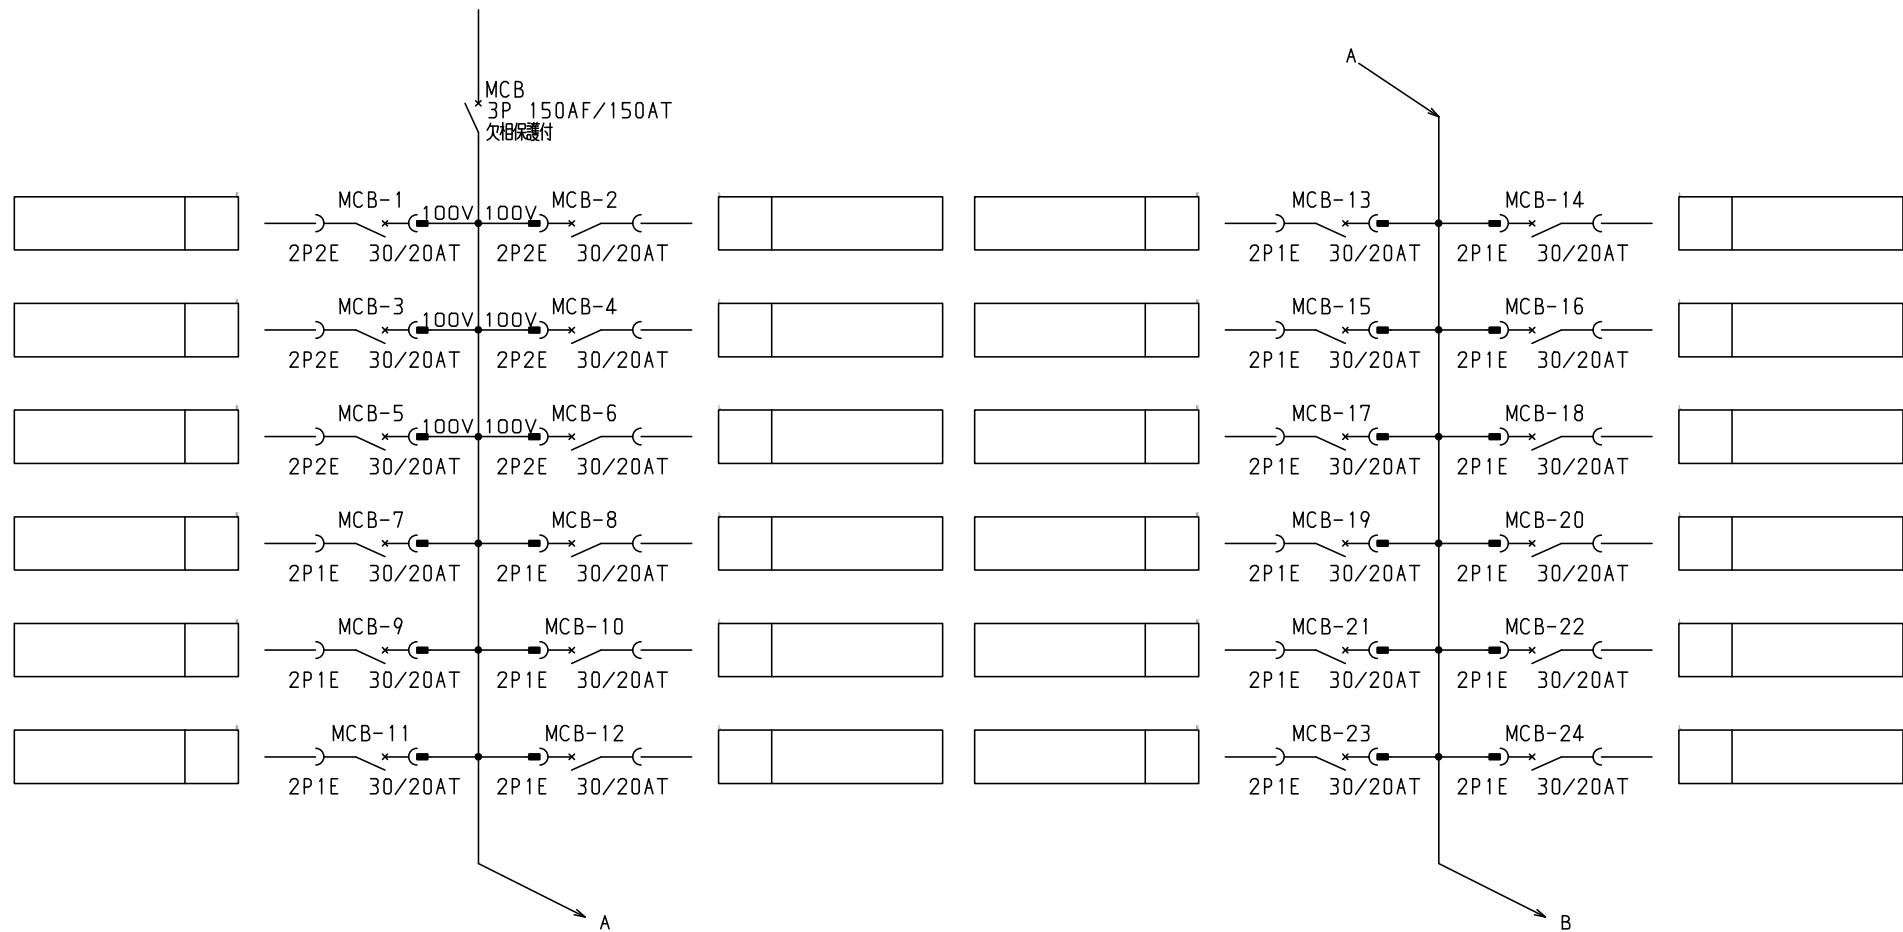


共通事項： 1)電線サイズ記入箇所は圧着端子・キャップ付とする。
2)1φ3W回路2Pブレーカ電圧表示なきものは100Vとする。
3)製作の都合上，回路名称の一部を省略している場合があります。

共通事項：1)電線リヤス記入箇所は圧着端子・キャップ付とする。 2)1φ3W回路2Pブレーカ電圧表示なきものは100Vとする。 3)製作の都合上、回路名称の一部を省略している場合があります。										キャビネット形式		露出／埋込		納入先		面数		股							
型式名		扉		ハンドル				承認		検図		製図		設計		製図		三角法		品名		面数		股	
		外函						佐藤		渡辺		伊達		伊達		2015/2/1				LTB15T60		[2 / 4]			
		中板		塗装色												テンパール工業株式会社									

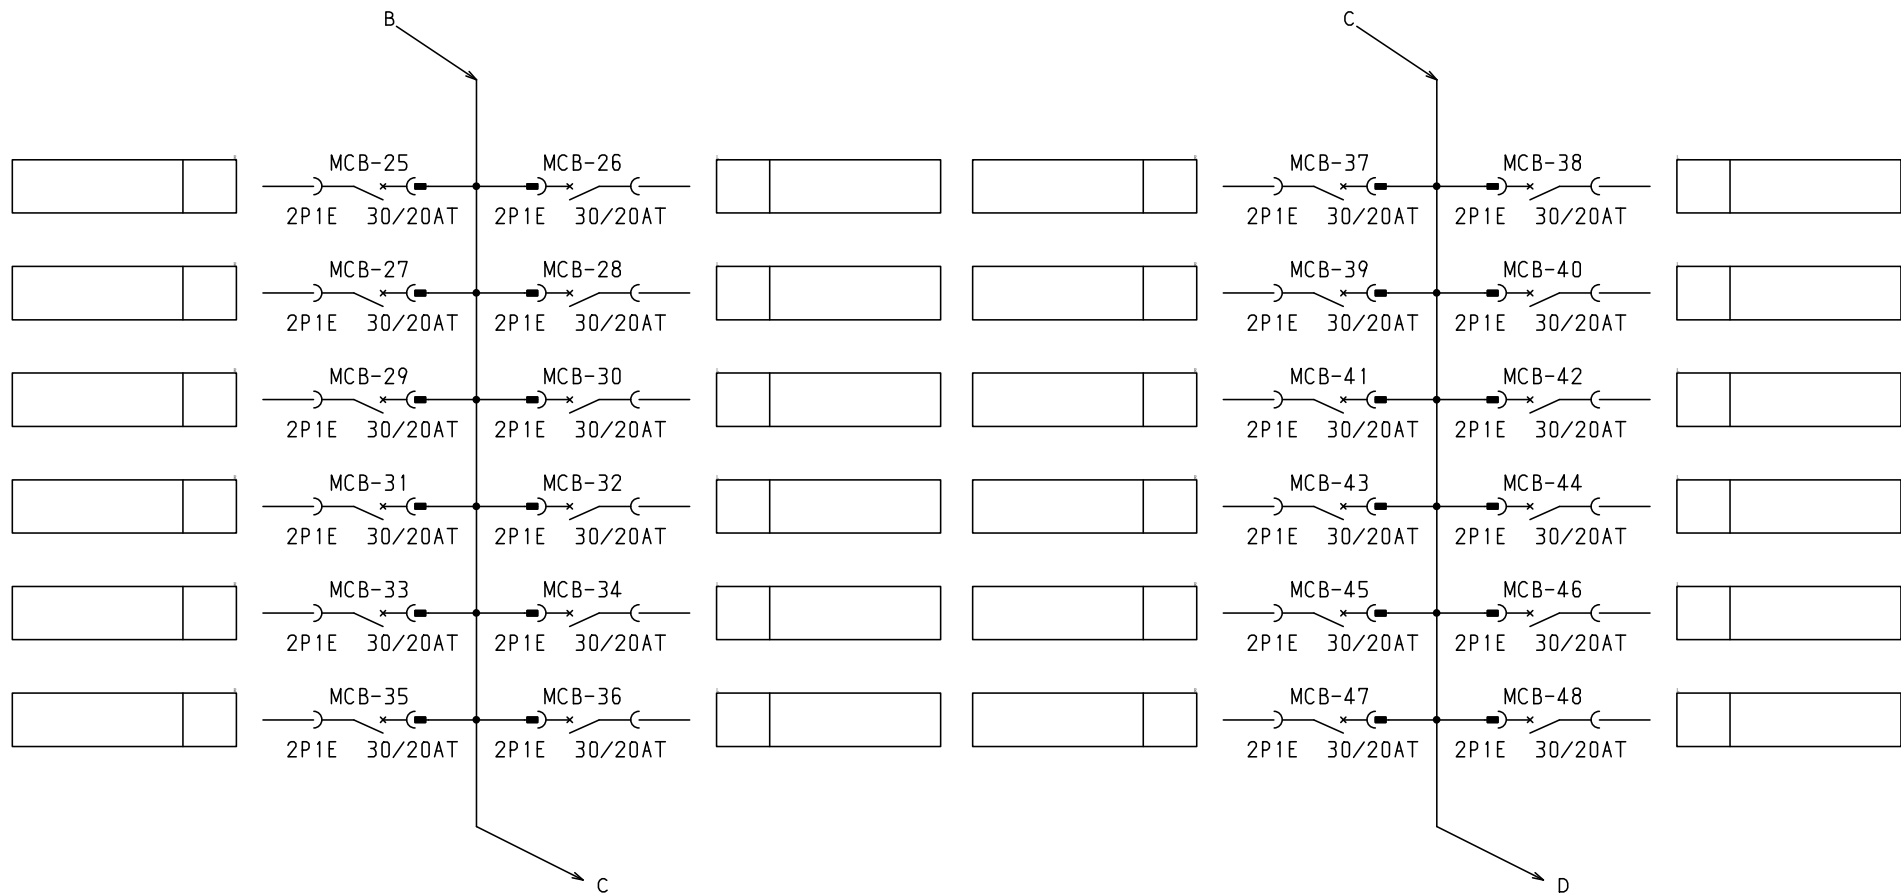

共通事項： 1)電線サイズ記入箇所は圧着端子・キャップ付とする。
 2)1φ3W回路2Pブレーカ電圧表示なきものは100Vとする。
 3)製作の都合上、回路名称の一部を省略している場合があります。

型式名				承認				検図		製図		設計		キャビネット形式		露出/埋込		納入先		面数		股	
扉				外函				中板		塗装色		2015/2/1		製図		三角法		品名		LTB15T60		[3 / 4]	
図番				佐藤				渡辺		伊達		伊達		テンパール工業株式会社		図番		LTB15T60		[3 / 4]			

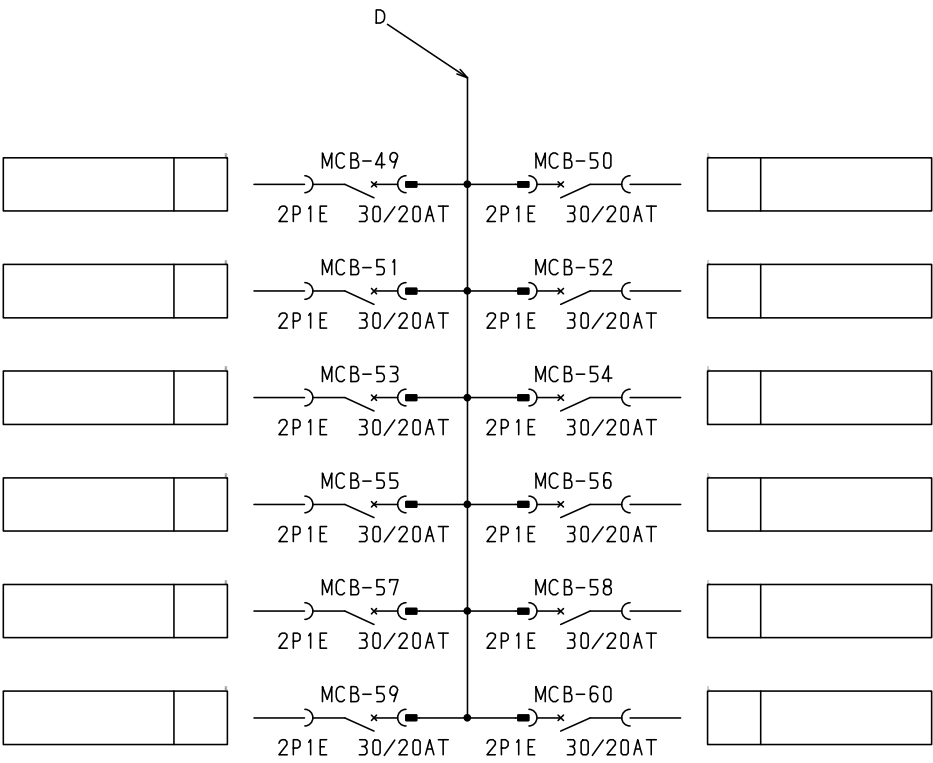

共通事項： 1)電線サイズ記入箇所は圧着端子・キャップ付とする。
2)1φ3W回路2Pブレーカ電圧表示なきものは100Vとする。
3)製作の都合上、回路名称の一部を省略している場合があります。

型式名		扉	ハンドル	承認	検図	製図	設計	キャビネット形式	露出/埋込	納入先	股	
		外函						製図	三角法	品名		面数
		中板						2015/2/1		図番		
			塗装色	佐藤	渡辺	伊達	伊達	テンパール工業株式会社		LTB15T60	[4 / 4]	