

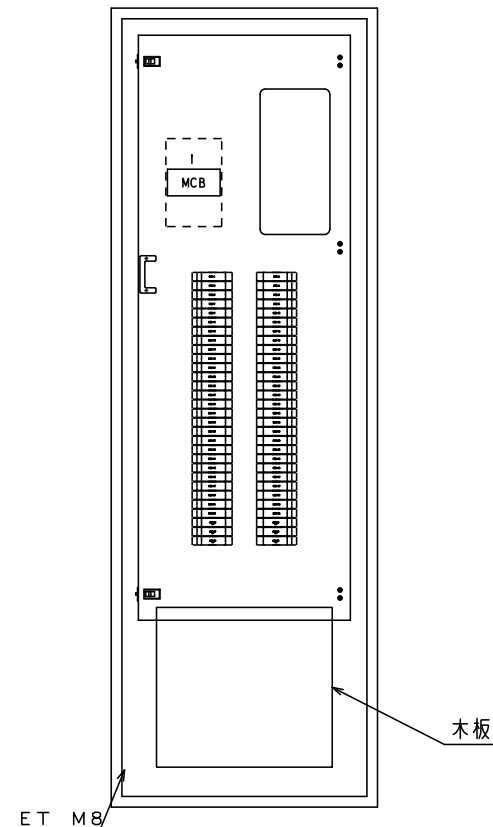


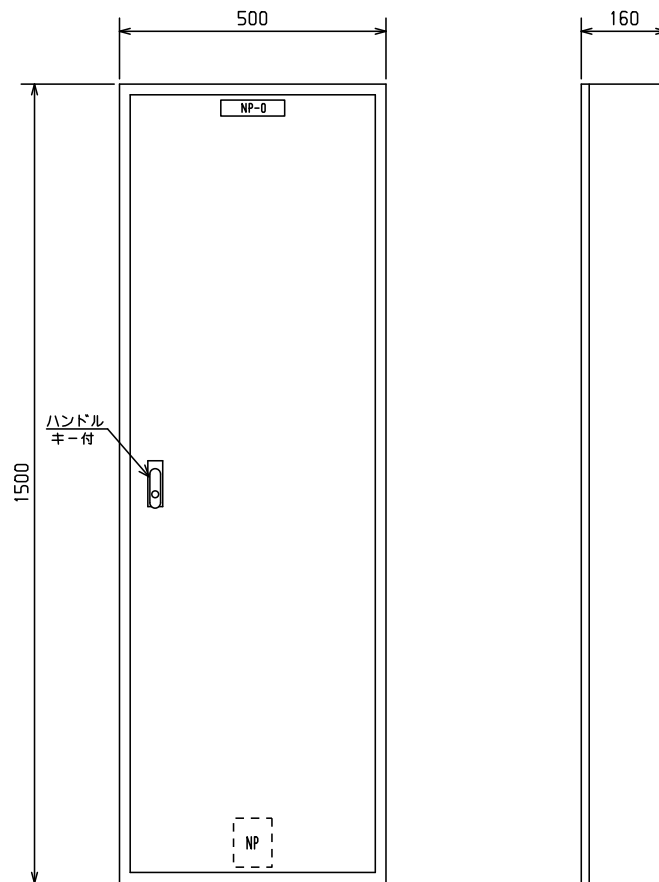


No.	機器番号	部品名称	定格	形式	メーカー	個数
1	MCB-7~MCB-60	配線用遮断器	2P1E 30/20AT	B-1N-2	デンパール	54
2	MCB-1~MCB-6	配線用遮断器	2P2E 30/20AT	B-2N-2	デンパール	6
3	MCB	配線用遮断器	3P 225AF/200AT 欠相保護付	BU-223.1EA	デンパール	1

										キャビネット形式	露出／埋込	納入先	殿					
										屋内壁掛形	露出							
型式名		扉	スチール t1.6	ハンドル	スイングハンドル	承認	検図	製図	設計	製図	三角法	品名	面数					
		外函	スチール t1.6	塗装色	2.5Y9／1	田戸	田戸	伊達	伊達	2013/4/16	1／10	図番	LTB20P60K3	[1 / 3]				
		中板																
LTB20P60K3		内外	CMEZ155016ZC															
										デンパール工業株式会社								

1φ3W 100/200V

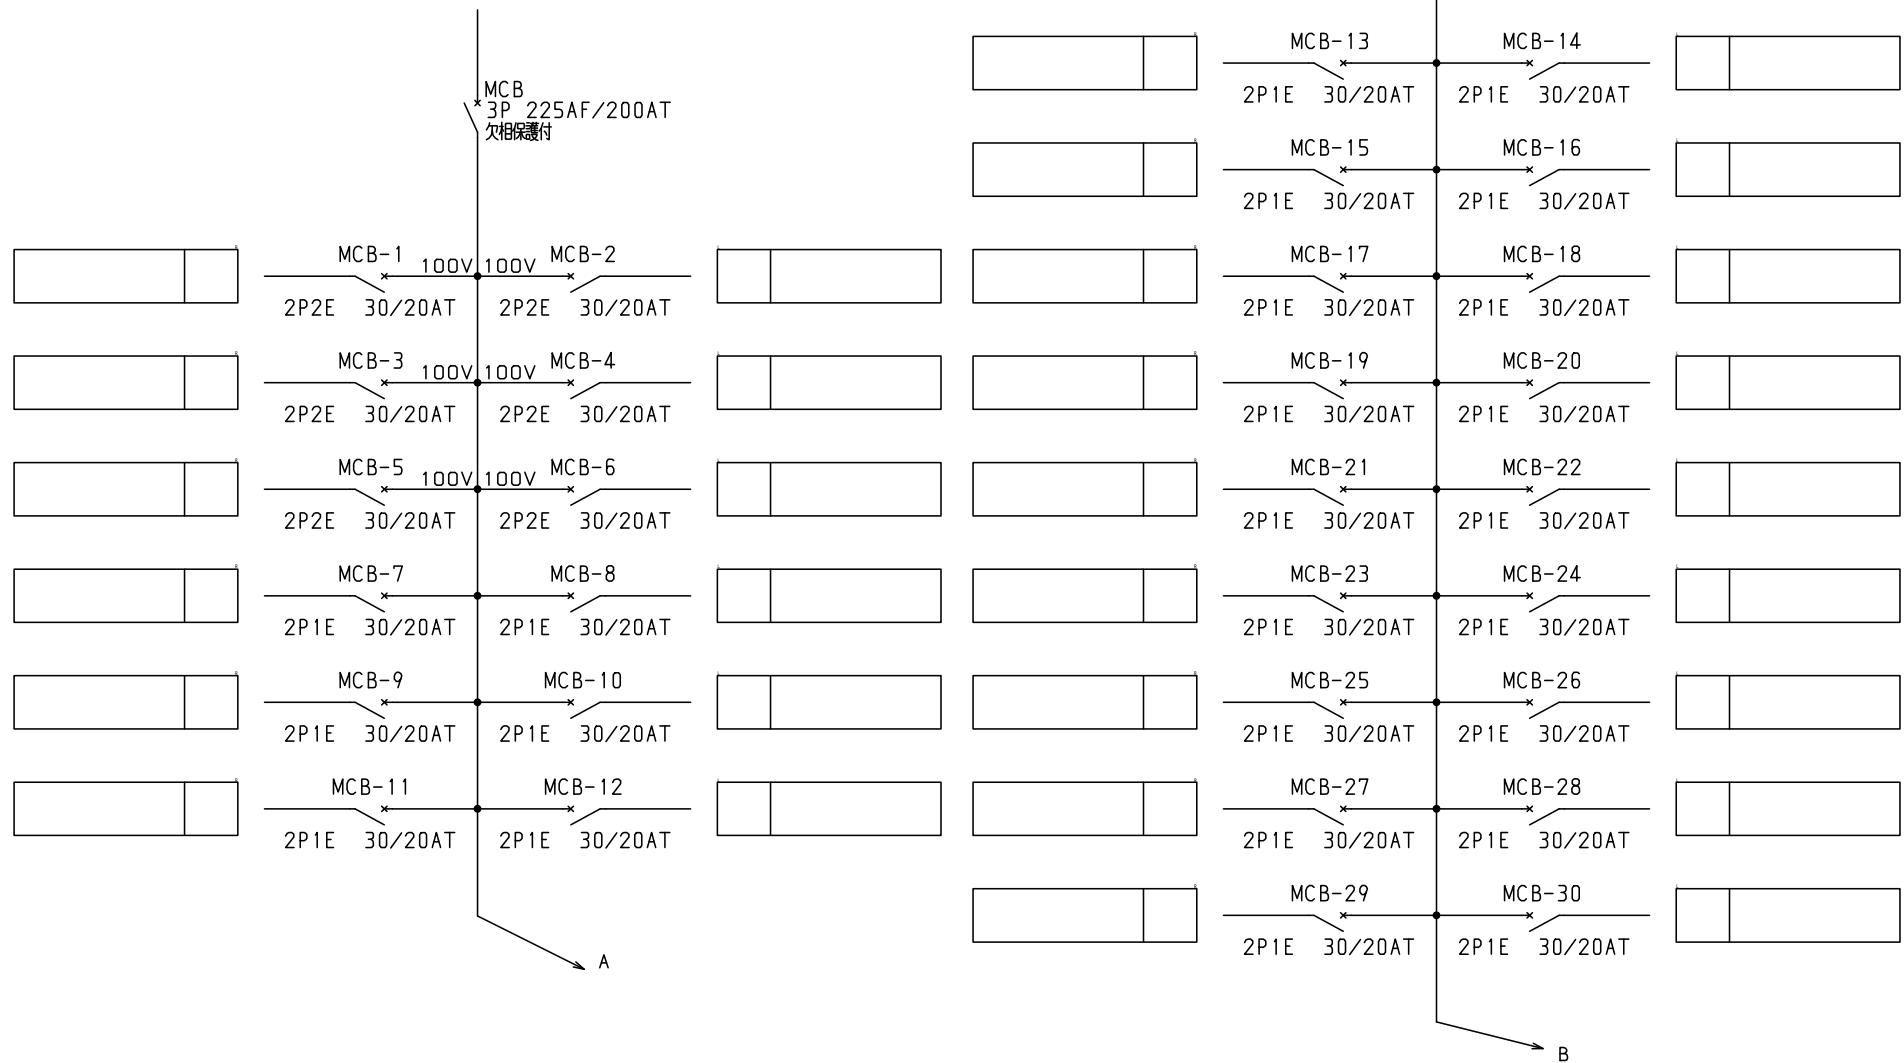

型式名				扉	ハンドル	承認	検図	製図	設計	キャビネット形式	露出/埋込	納入先	股		
				外函						製図	三角法	品名		面数	
				中板						2013/4/16		図番			
				塗装色		田戸	田戸	伊達	伊達	テンパール工業株式会社		LTB20P60K3	[2 / 3]		

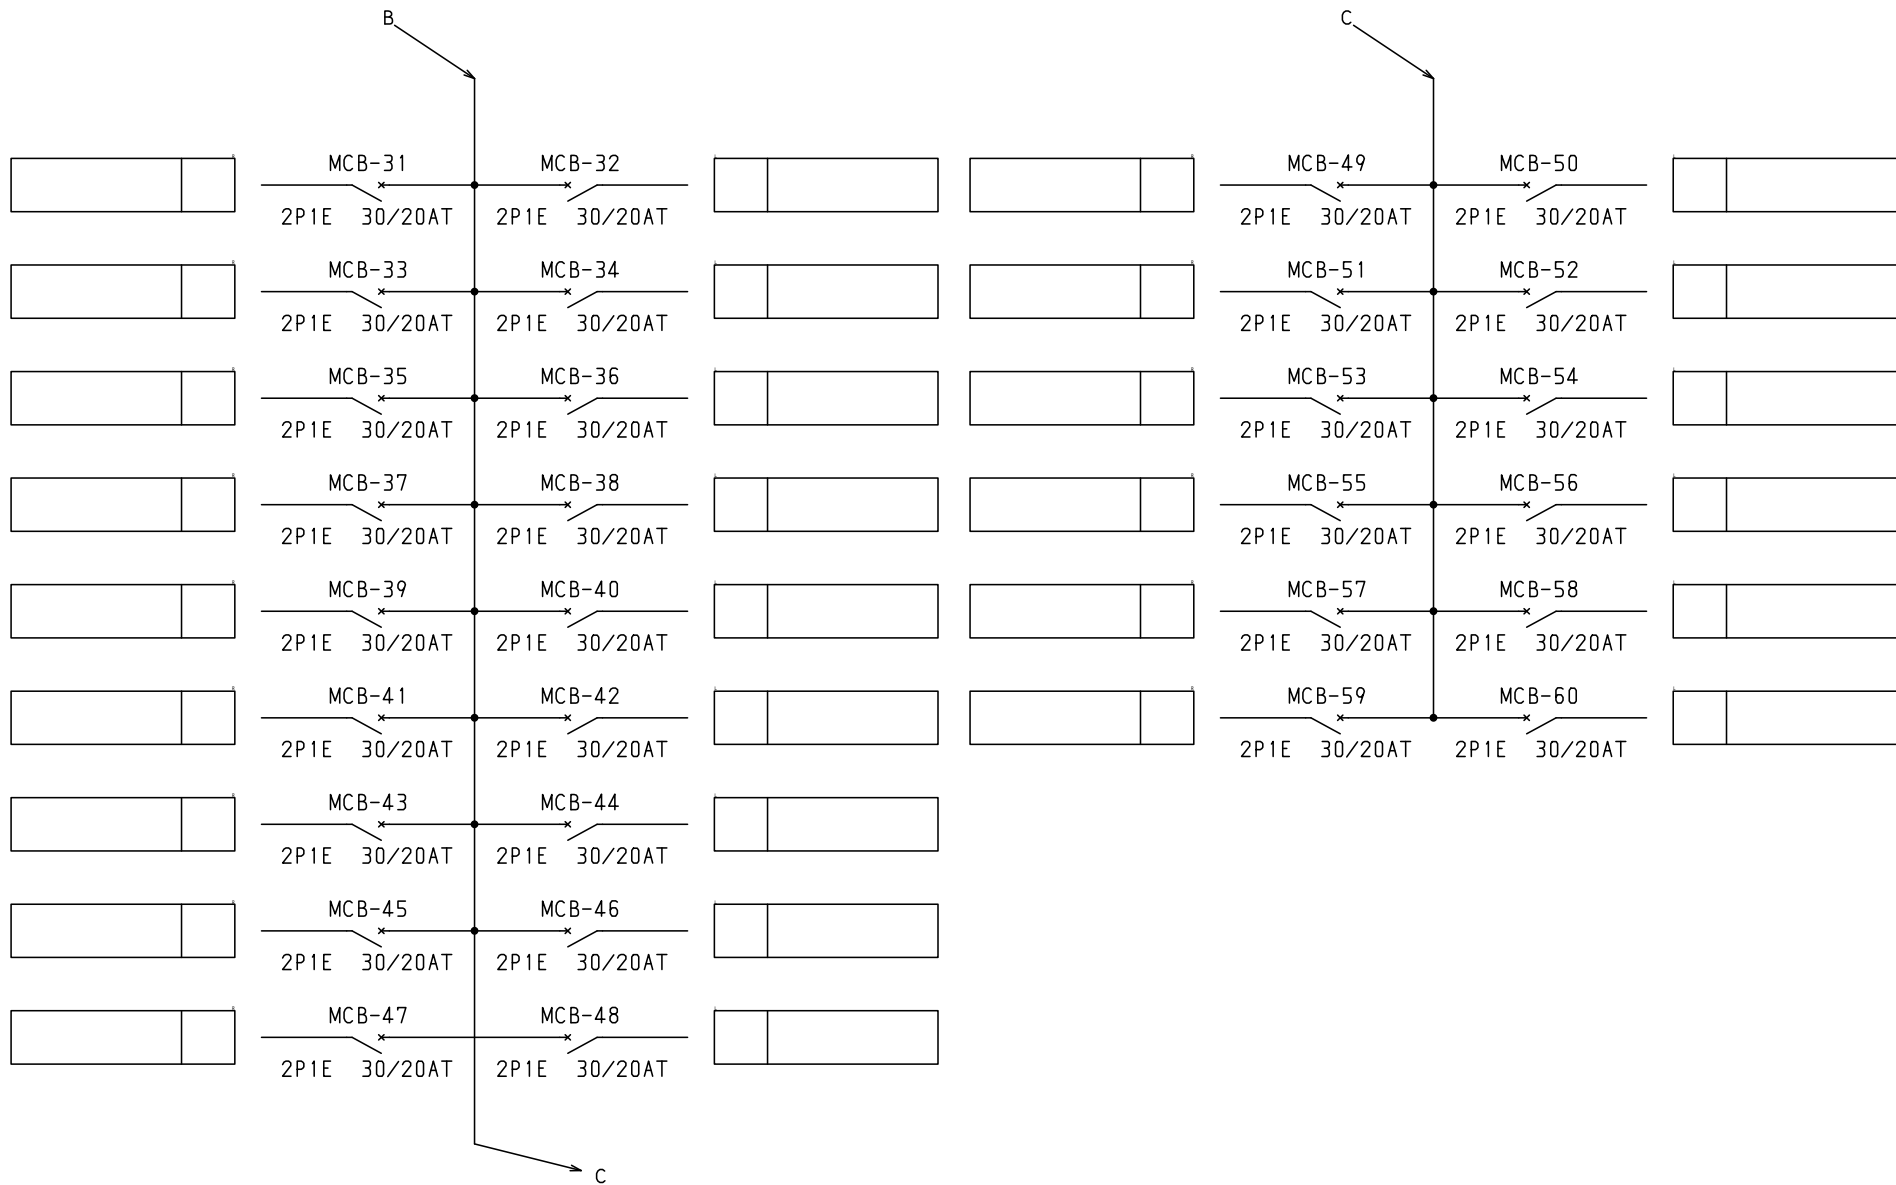

								キャビネット形式	露出／埋込	納入先	股		
型式名	扉		ハンドル		承認	検図	製図	設計	製図	三角法	品名	面数	
	外函		塗装色		田戸	田戸	伊達	伊達	2013/4/16				
	中板								テンパール工業株式会社				
									図番	LTB20P60K3	[3 / 3]		