


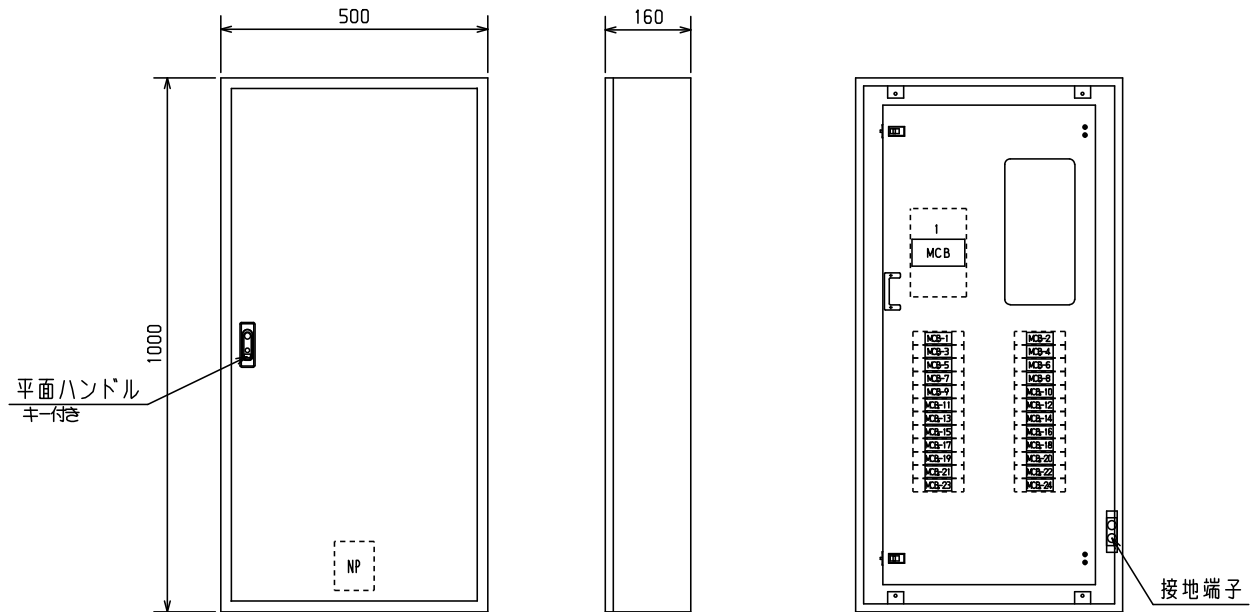


No.	機器番号	部品名称	定格	形式	メーカー	個数
1	MCB-1～MCB-24	配線用遮断器	2P 50AF/20AT 3ト*短絡保護付	BNC-51	テンパール	24
2	MCB	配線用遮断器	3P 250AF/250AT 欠相保護付	BU-253.1EA	テンパール	1

型式名	扉	スチール t1.6	ハンドル	平面ハンドル	承認	検図	製図	設計	キャビネット形式	露出/埋込	納入先	品名	面数	股
									屋内壁掛形	露出				
LTB25B24	外函	スチール t1.6	塗装色	2.5Y9/1	佐藤	渡辺	伊達	伊達	製図	三角法	テンパール工業株式会社	LTB25B24	[1 / 2]	
	中板								2015/2/1	1/10				
	日東	B16-510C.												

1φ3W 100/200V

MCB
3P 250AF/250AT
欠相保護付

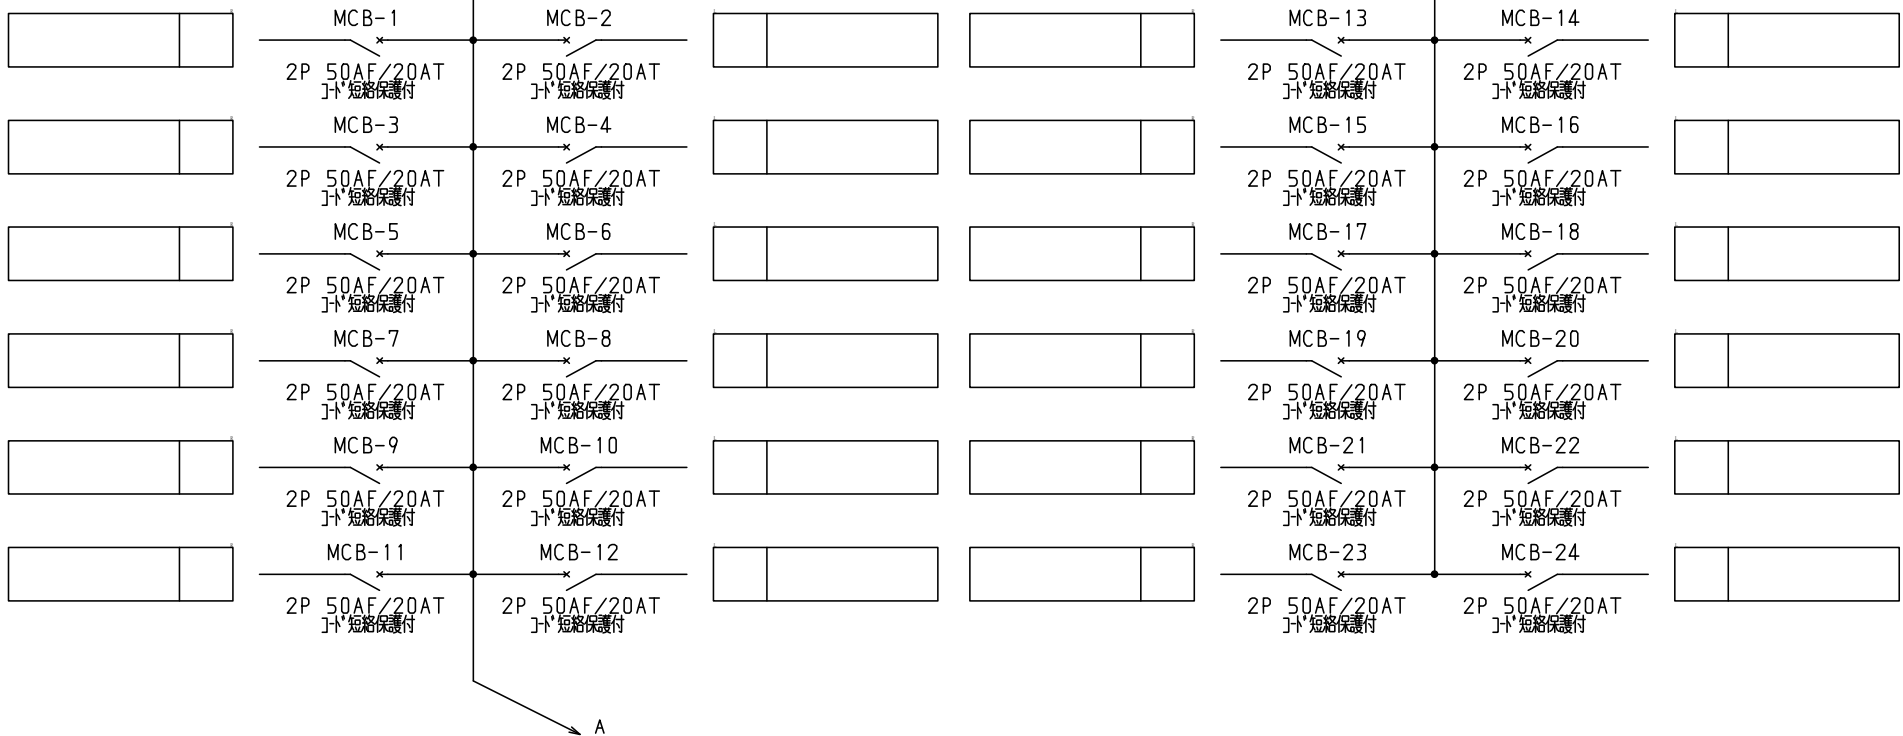

注：盤の定格電流は主幹の80%（母線容量は200A）です。
接続する負荷容量にご注意願います。

- 共通事項：1)電線サイズ記入箇所は圧着端子・キャップ付とする。
2)1φ3W回路2Pブレーカ電圧表示なきものは100Vとする。
3)製作の都合上、回路名称の一部を省略している場合があります。

※注意事項：1) 電線クランプ記入箇所は圧着端子・キリツク付とする。 2) 1φ3W回路2Pブレーカ電圧表示なきものは100Vとする。 3) 製作の都合上、回路名称の一部を省略している場合があります。										キャビネット形式		露出/埋込		納入先		殿					
型式名		扉		ハンドル		承認		検図		製図		設計		製図		三角法		品名		面数	
		外函						佐藤		渡辺		伊達		伊達		2015/2/1		テンパール工業株式会社		LTB25B24 [2/2]	
		中板		塗装色																	