


1φ3W 100/200V

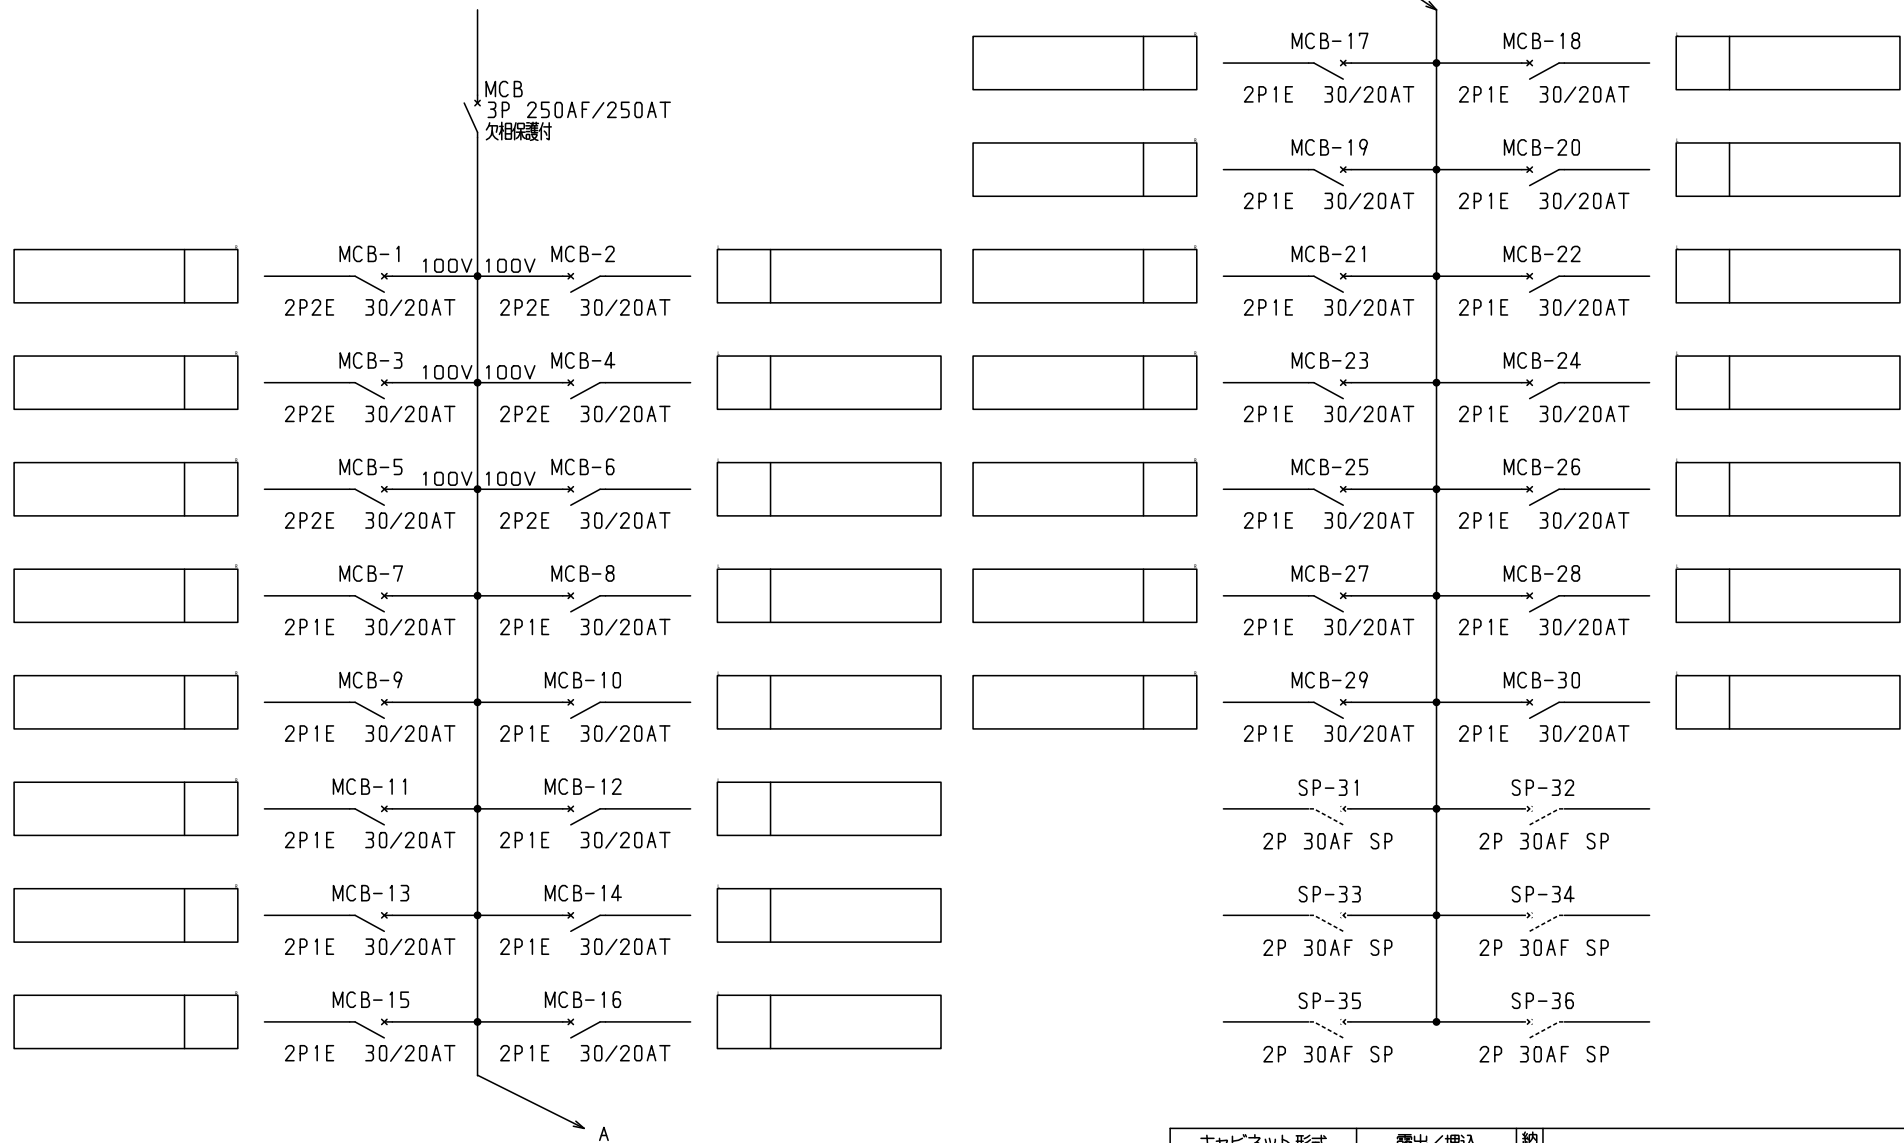

										キャビネット形式		露出／埋込		納入先	殿			
型式名										製図		三角法						
扉										承認	検図	製図	設計	品名			面数	
外函																		
中板														塗装色	田戸	田戸	伊達	伊達