



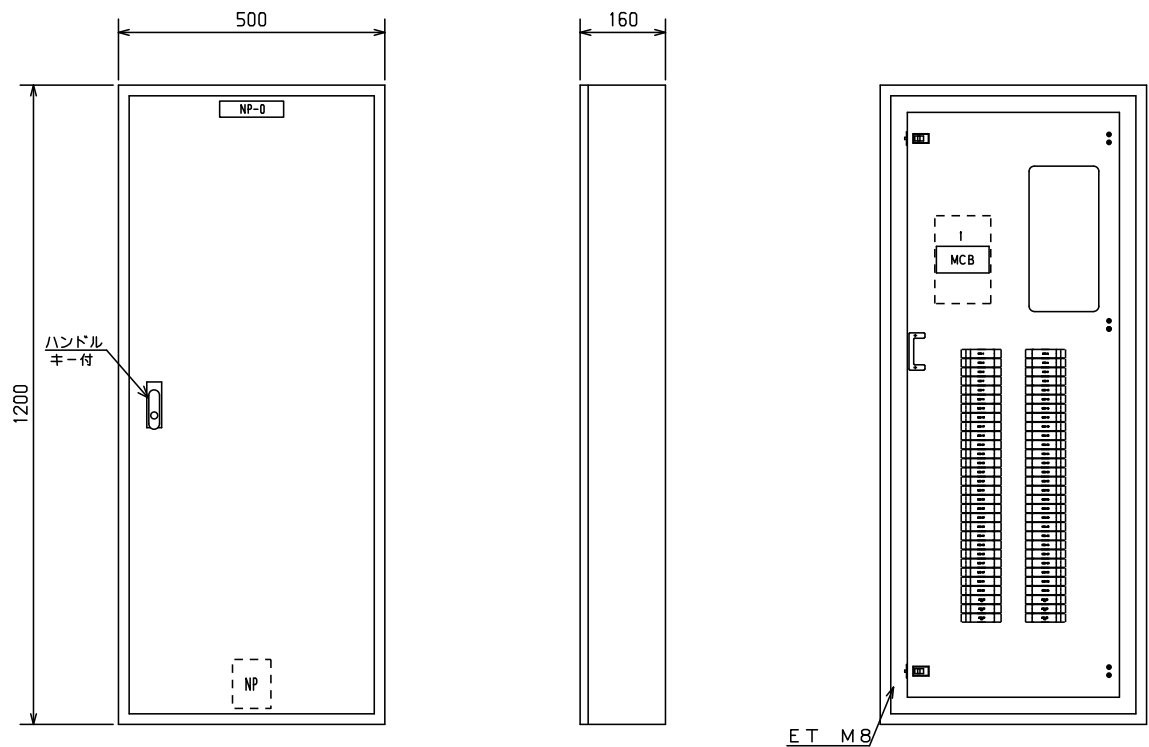


No.	機器番号	部品名称	定格	形式	メーカー	個数
1	MCB-7~MCB-60	配線用遮断器	2P1E 30/20AT	B-1N-2	デンパール	54
2	MCB-1~MCB-6	配線用遮断器	2P2E 30/20AT	B-2N-2	デンパール	6
3	MCB	配線用遮断器	3P 250AF/250AT 欠相保護付	BU-253.1EA	デンパール	1

										キャビネット形式		露出／埋込		納入先	殿							
										屋内壁掛形		露出										
型式名		扉	スチール t1.6		ハンドル	スイングハンドル		承認	検図	製図	設計	製図		三角法		品名			面数			
LTB25P60		外函	スチール t1.6		塗装色	2.5Y9/1		田戸	田戸	伊達	伊達	2013/4/16		1/10		図番	LTB25P60		[1 / 3]			
		中板																				
		内外	CMEZ125016ZC																			
												デンパール工業株式会社										

1φ3W 100/200V

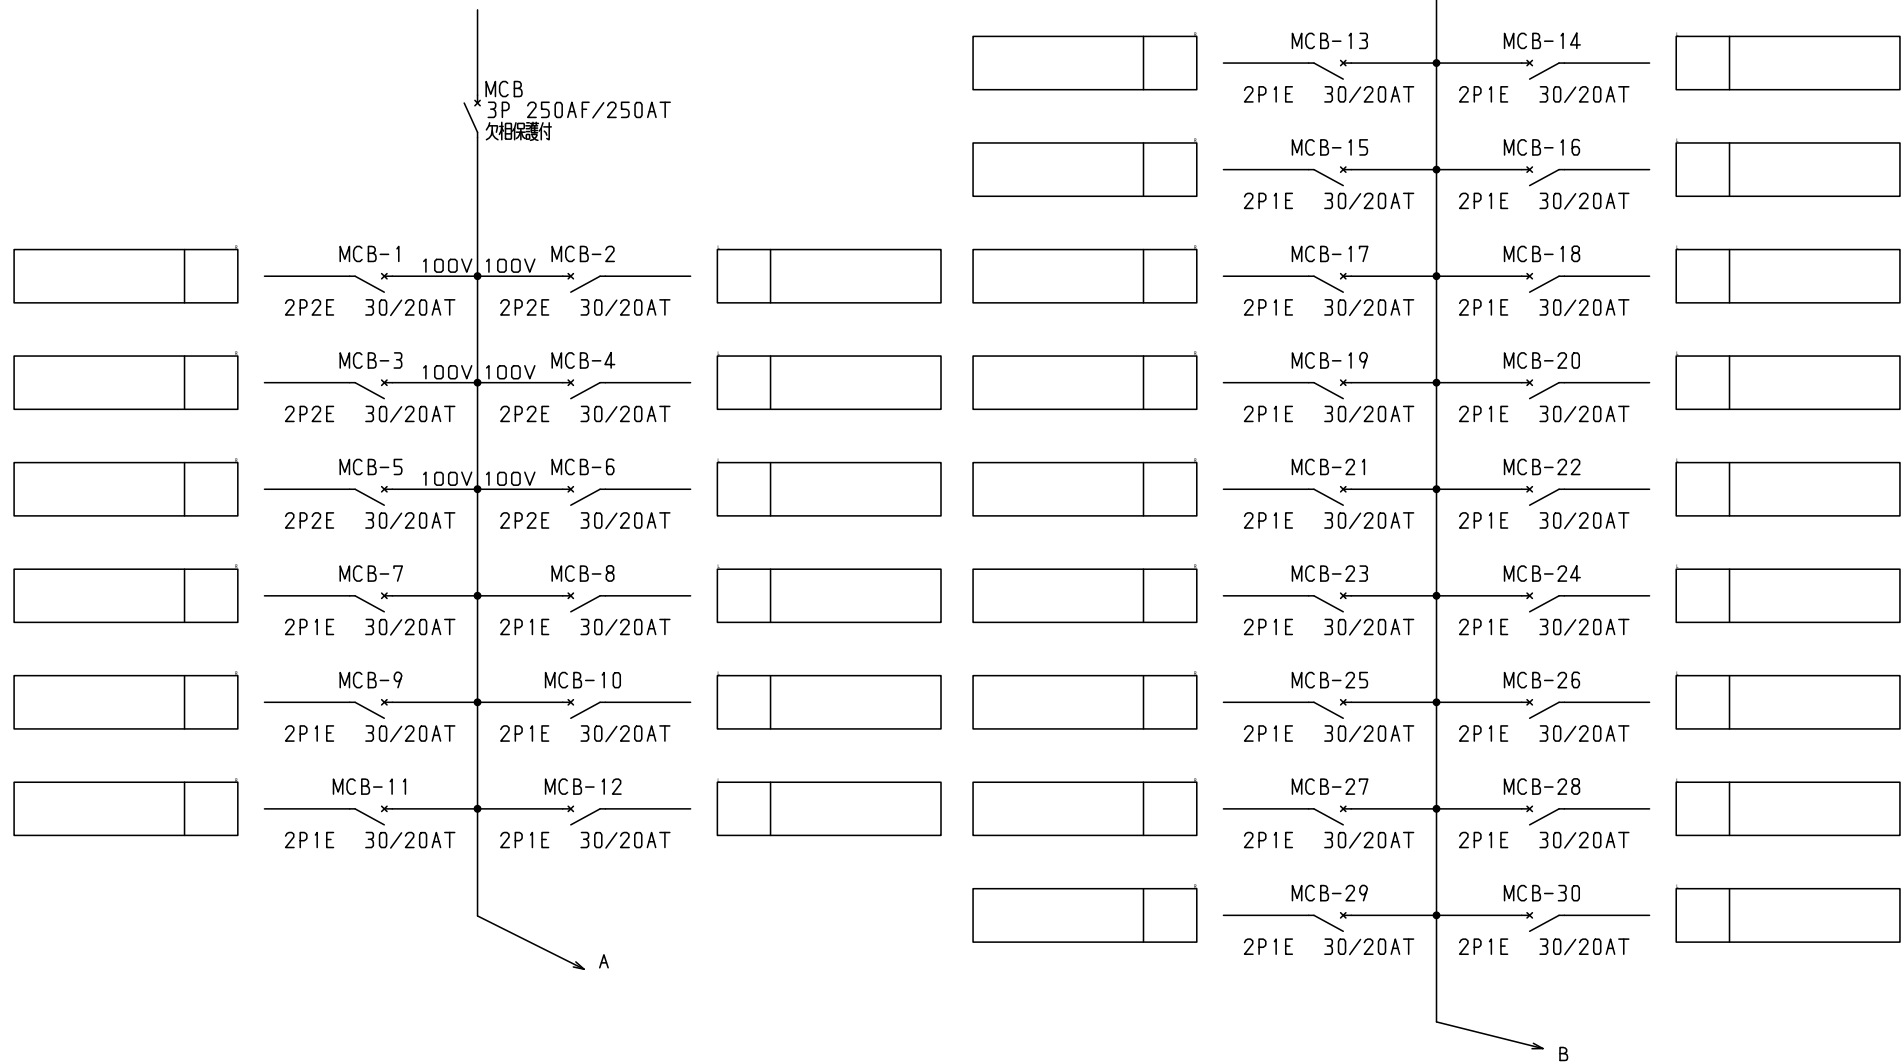

型式名				扉	ハンドル	承認	検図	製図	設計	キャビネット形式	露出/埋込	納入先	股		
				外函						製図	三角法	品名		面数	
				中板						2013/4/16					
				塗装色		新出	田戸	伊達	伊達	テンパール工業株式会社			図番	LTB25P60	[2 / 3]

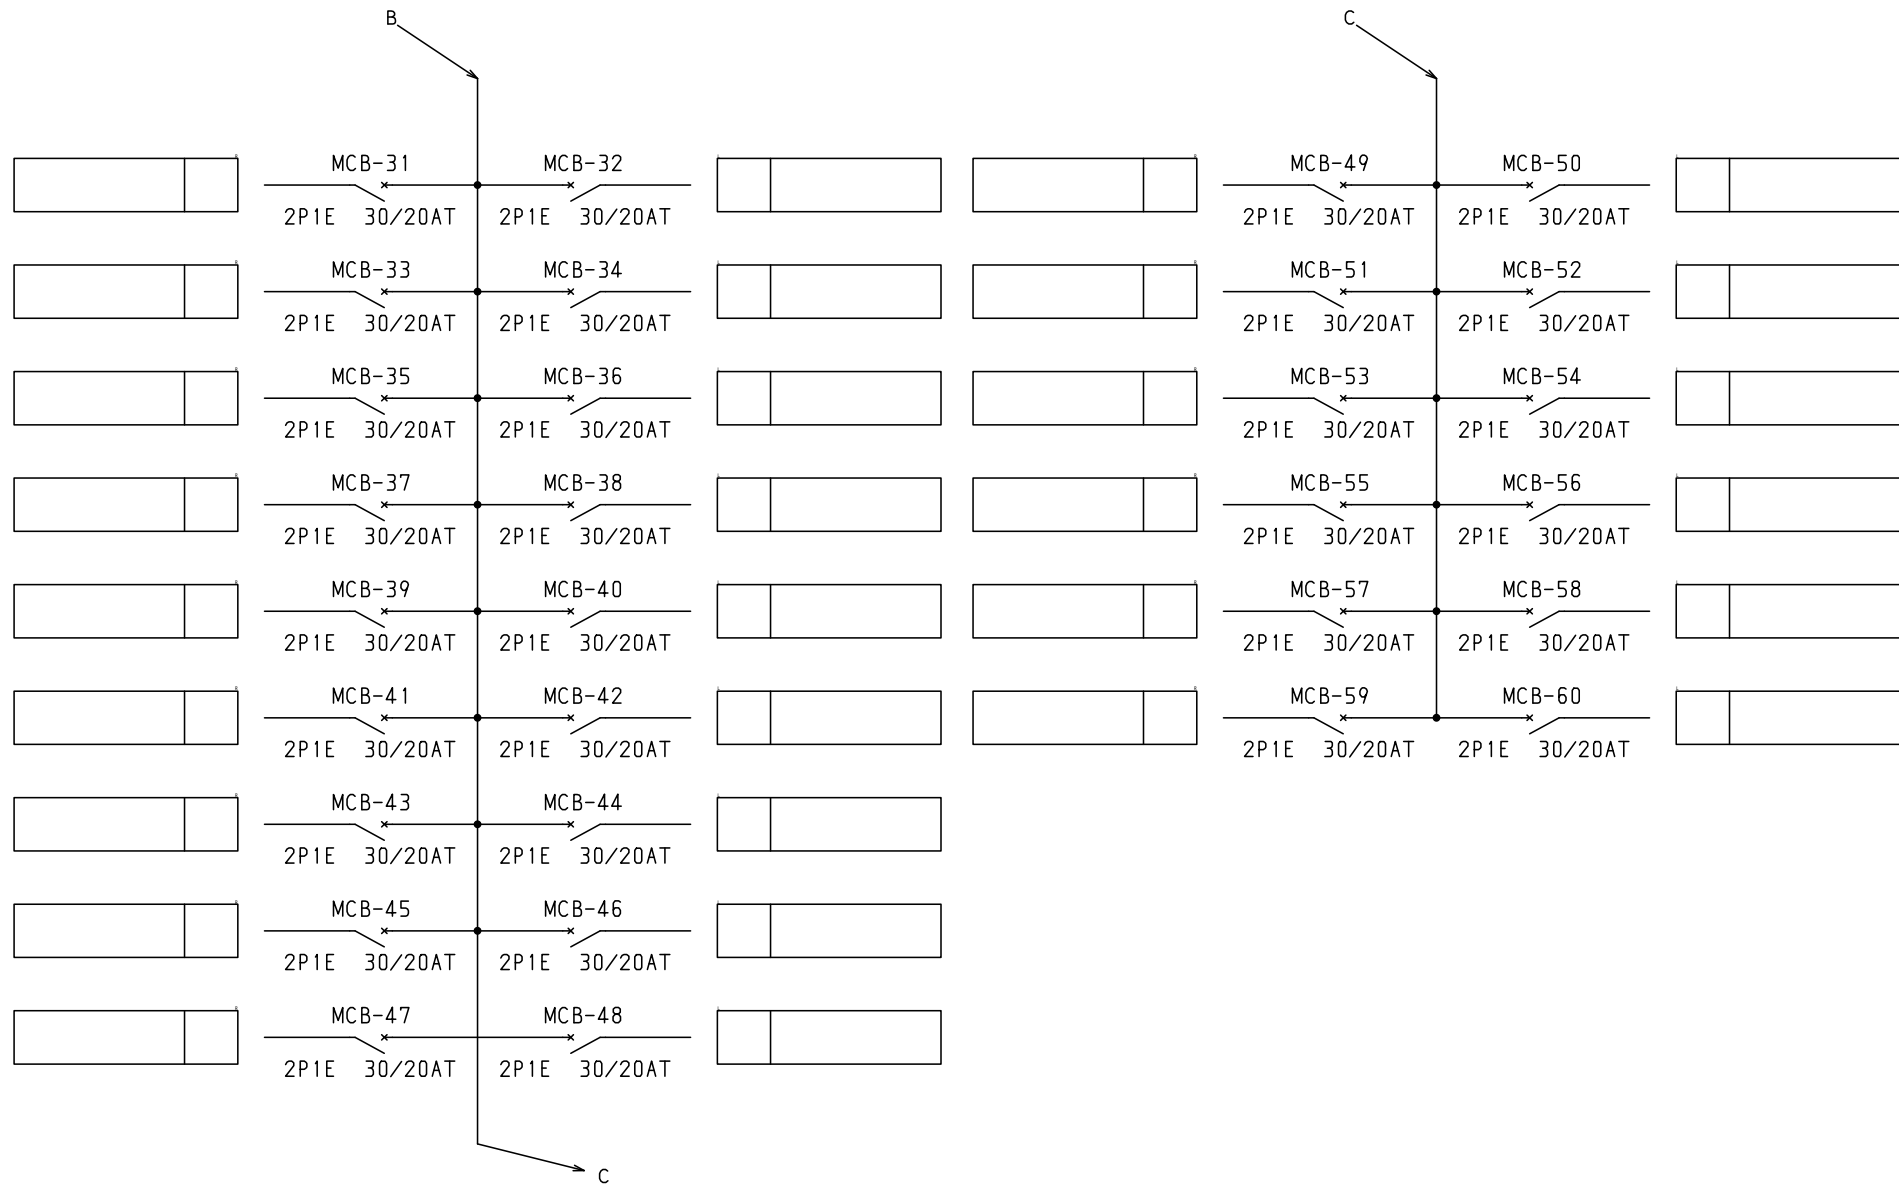

								キャビネット形式	露出／埋込	納入先	股		
型式名				扉	ハンドル				製図	三角法	品名	面数	
				外函					2013/4/16				
				中板	塗装色				承認	検図	製図	設計	
									新出	田戸	伊達	伊達	
									テンパール工業株式会社				
									図番				
									LTB25P60				
									[3 / 3]				