


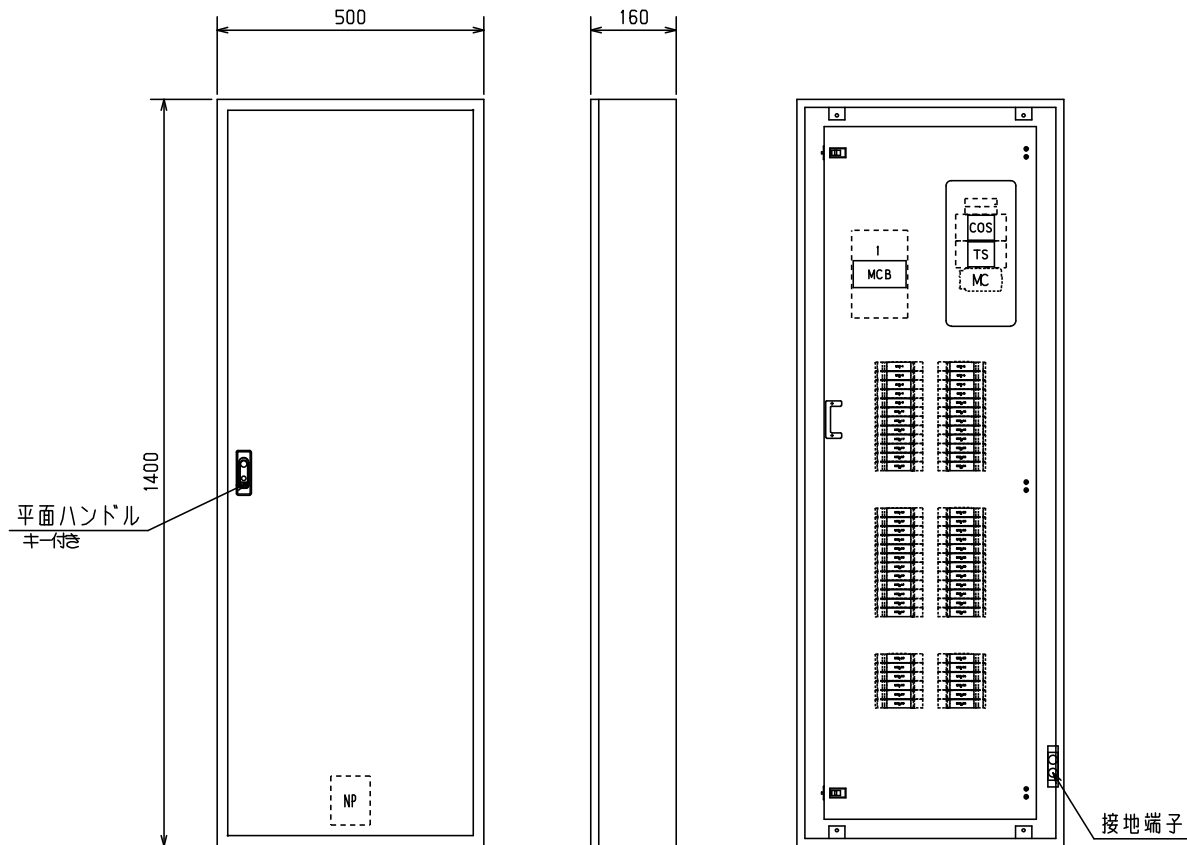


No.	機器番号	部品名称	定格	形式	メーカー	個数
1	MCB-7~MCB-60	配線用遮断器	2P1E 30/20AT	BC-1NA	テンパール	54
2	MCB-1~MCB-6	配線用遮断器	2P2E 30/20AT	BC-2NA	テンパール	6
3	MCB	配線用遮断器	3P 250AF/250AT 欠相保護付	BU-253.1EA	テンパール	1
4	MC	電磁接触器	AC100V 13A (AC1級定格 20A) 1a	MP-10S	テンパール	1
5	TS	タイムスイッチ	AC100-200V 15A	TB15601K	パナソニック	1
6	COS	コントロールユニット	AC100・200V 2A	AC1ETA	内外電機	1

パールテクトブレーカ部の充電部の絶縁距離は
空間4mm、浴面6mmのJSIA規格を適用しています。

										キャビネット形式	露出／埋込	納入先			設
										屋内壁掛形	露出				
型式名		扉	スチール t1.6	ハンドル	平面ハンドル	承認	検図	製図	設計	製図	三角法	品名		面数	
LTB25T60TM		外函	スチール t1.6	塗装色	2.5Y9/1	佐藤	渡辺	伊達	伊達	2015/2/1	1/10	テンパール工業株式会社	図番	LTB25T60TM	[1 / 4]
		中板													
		日東	B16-514C.												

1φ3W 100/200V


MCB
3P 250AF/250AT
欠相保護付

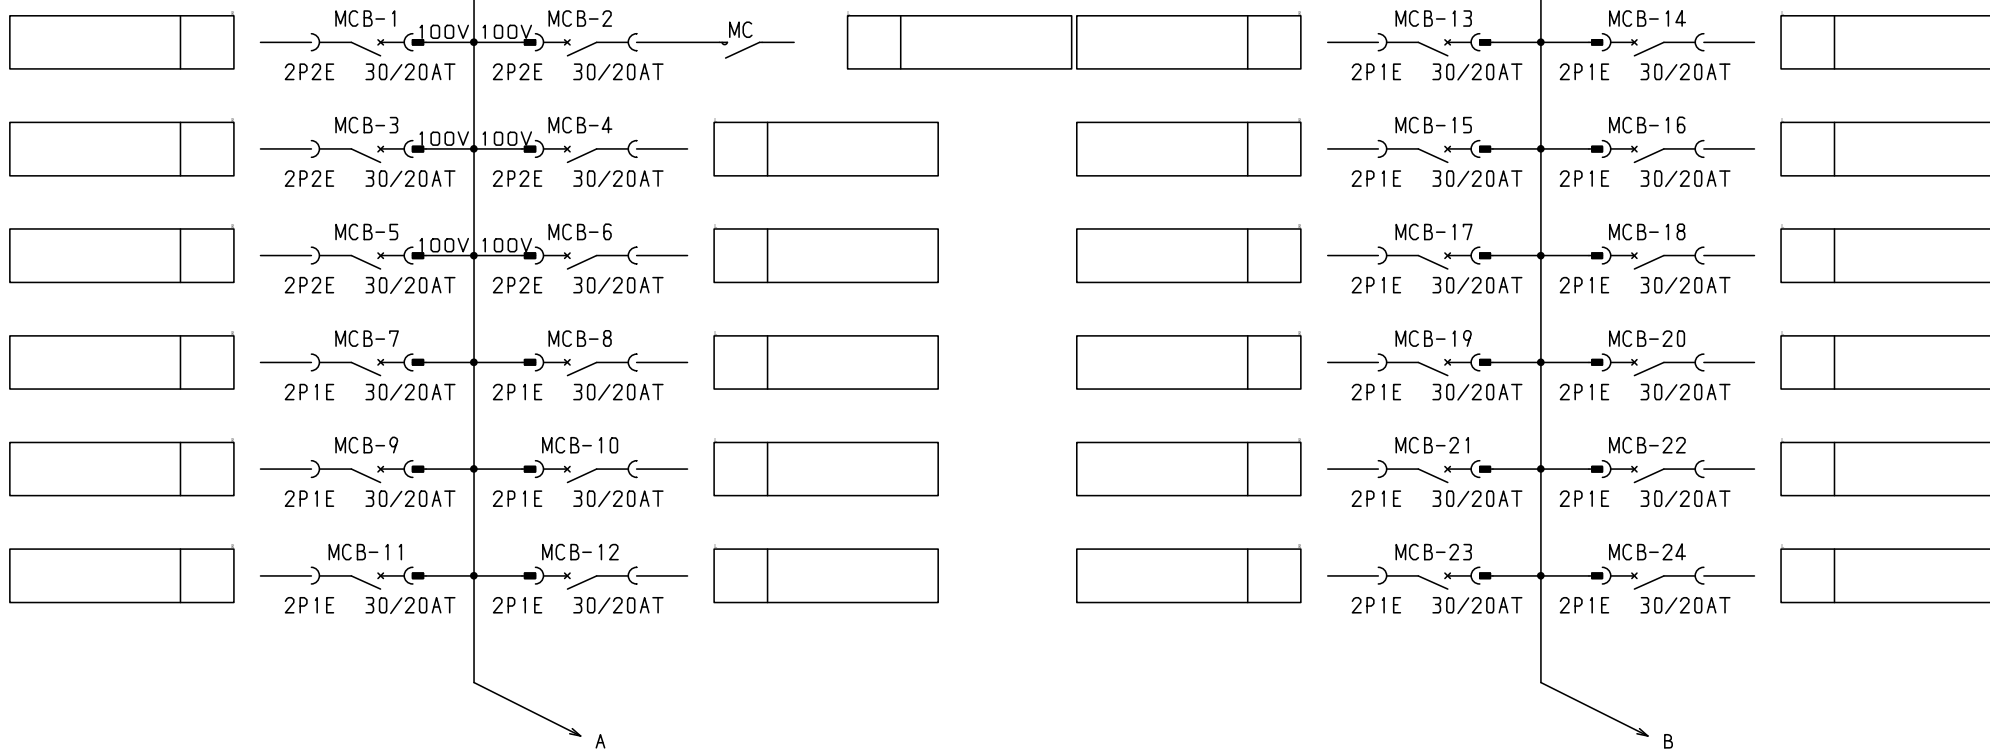

共通事項： 1)電線サイズ記入箇所は圧着端子・キャップ付とする。
2)1φ3W回路2Pブレーカ電圧表示なきものは100Vとする。
3)製作の都合上、回路名称の一部を省略している場合があります。



型式名				承認				検図		製図		設計		キャビネット形式		露出/埋込		納入先		品名		面数		股	
扉				佐藤				渡辺		伊達		伊達		製図		三角法		品名		LTB25T60TM		[2 / 4]			
外函														2015/2/1				図番							
中板																									
塗装色																									

デンパール工業株式会社

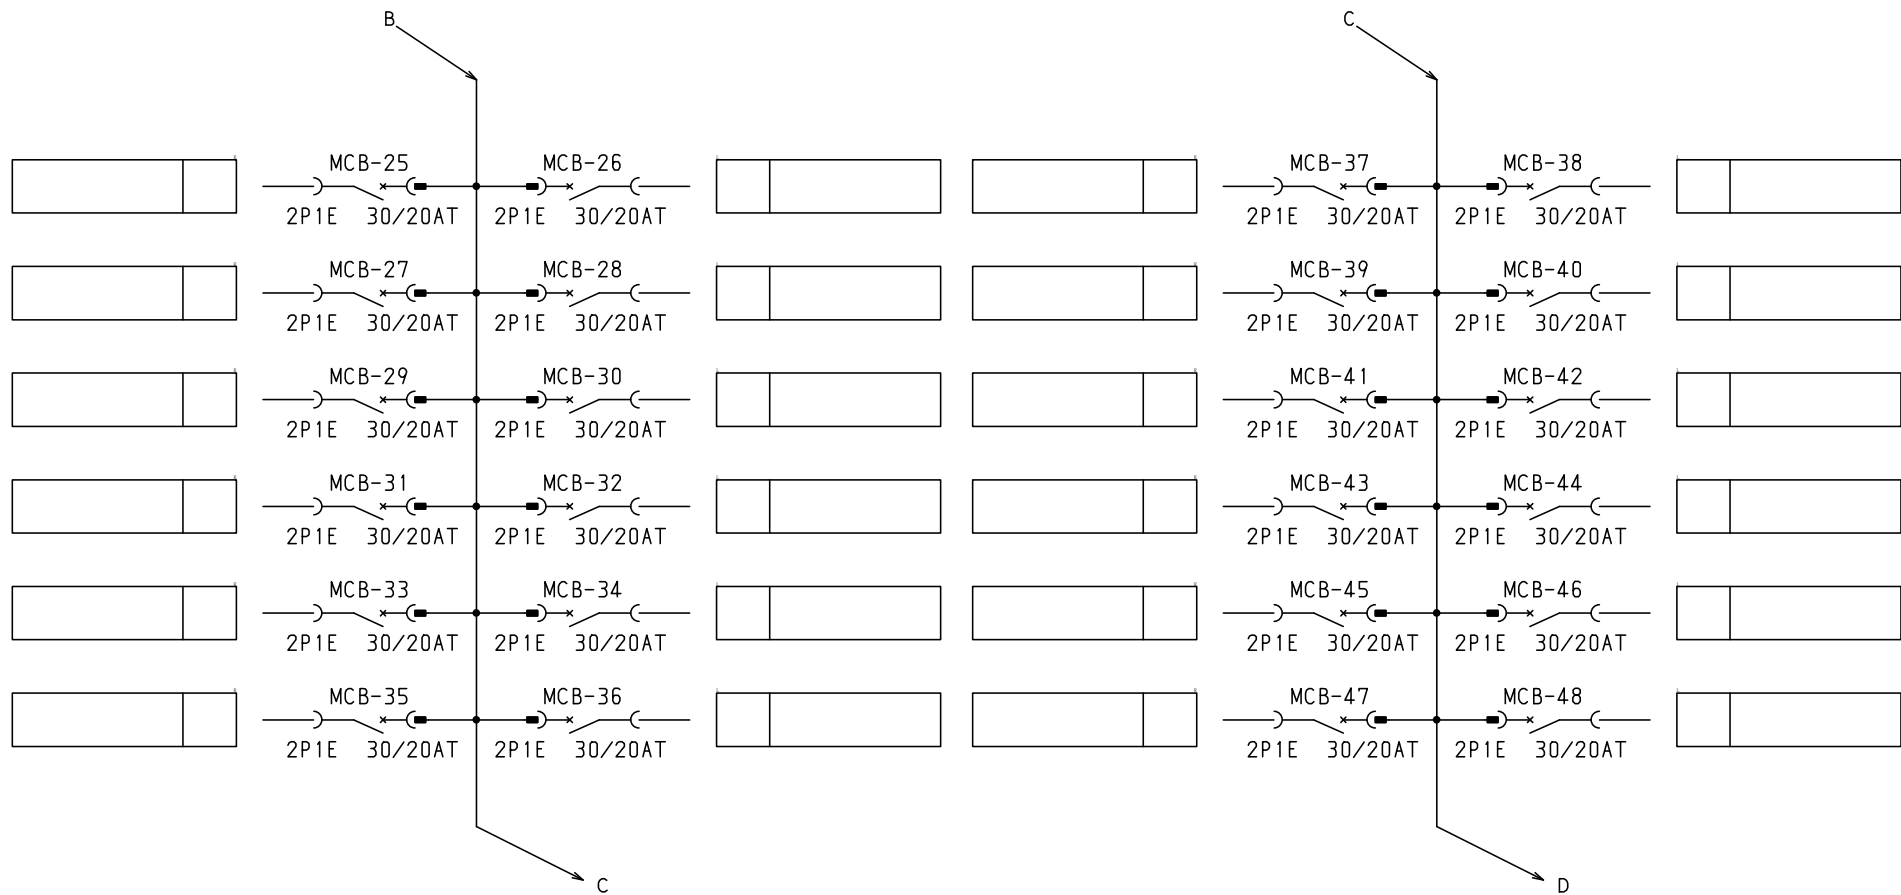

共通事項： 1) 電線サイズ記入箇所は圧着端子・キャップ付とする。
 2) 1φ3W回路2Pブレーカ電圧表示なきものは100Vとする。
 3) 製作の都合上、回路名称の一部を省略している場合があります。

2) 1φ3W回路2Pブレーカ電圧表示なきものは100Vとする。 3) 製作の都合上、回路名称の一部を省略している場合があります。										キャビネット形式		露出/埋込		納入先		股	
型式名																	
扉										製造		三角法		品名		面数	
外函										2015/2/1							
中板										佐藤		渡辺		伊達		伊達	
塗装色										テンパール工業株式会社		図番		LTB25T60TM		[3 / 4]	

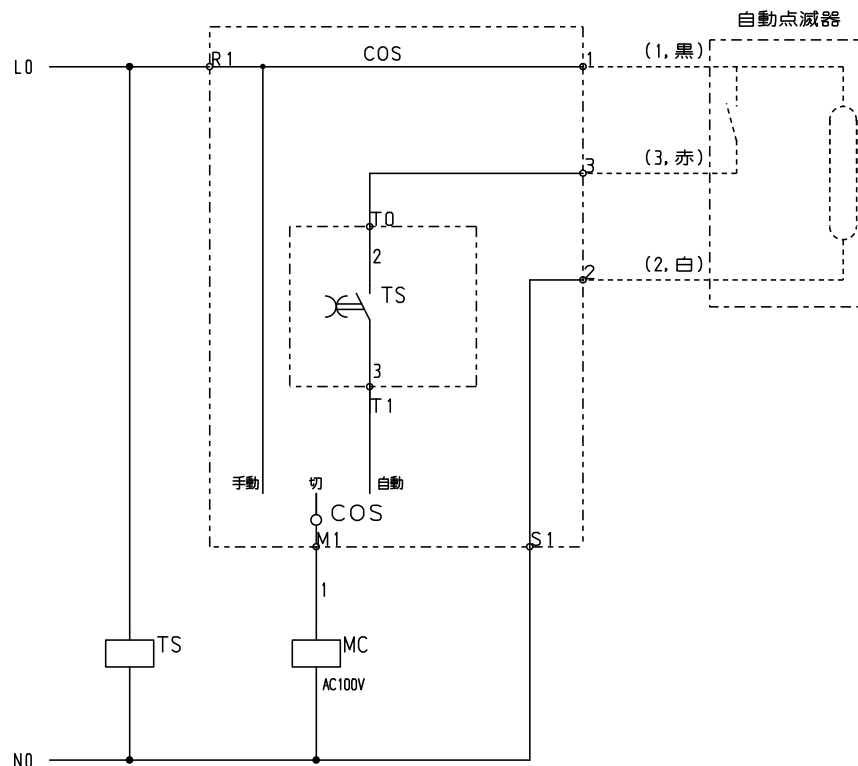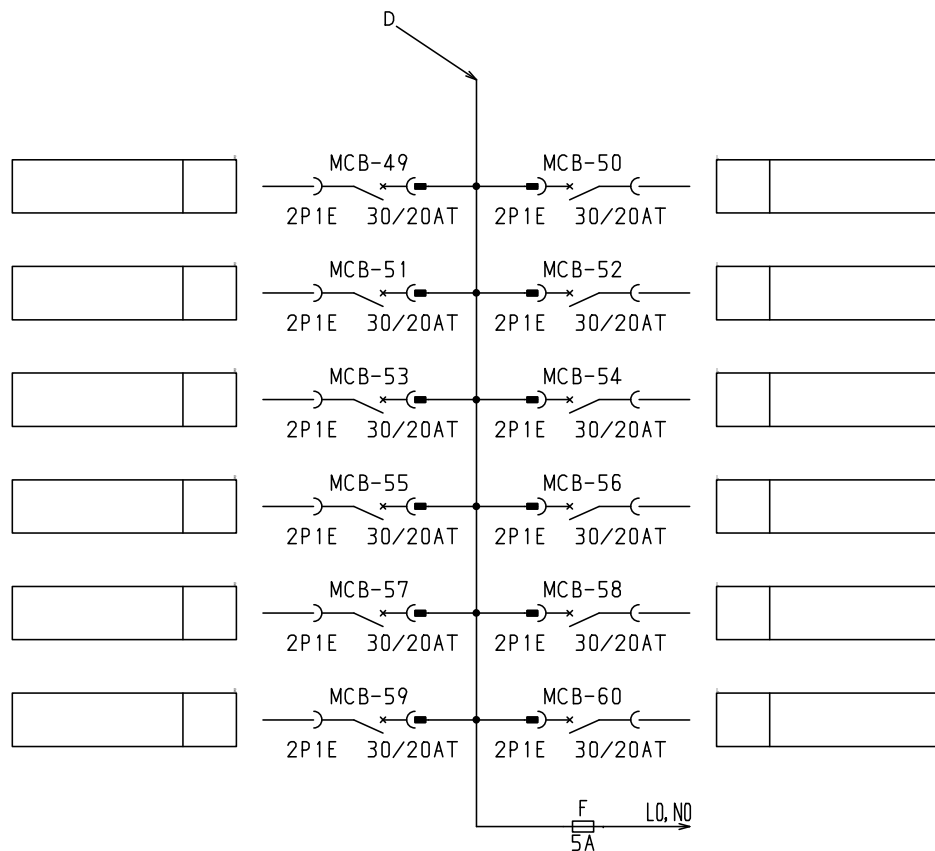

注：盤の定格電流は主幹の80%（母線容量は200A）です。
接続する負荷容量にご注意願います。

共通事項：1)電線サイズ記入箇所は圧着端子・キャップ付とする。
2)1φ3W回路2Pブレーカ電圧表示なきものは100Vとする。
3)製作の都合上、回路名称の一部を省略している場合があります。

型式名				承認	検図	製図	設計	キャビネット形式	露出/埋込	納入先	股	
屏	外函		ハンドル	佐藤	渡辺	伊達	伊達	製図	三角法	品名		面数
	中板		塗装色					2015/2/1		図番	LTB25T60TM	[4 / 4]
								テンパール工業株式会社				