
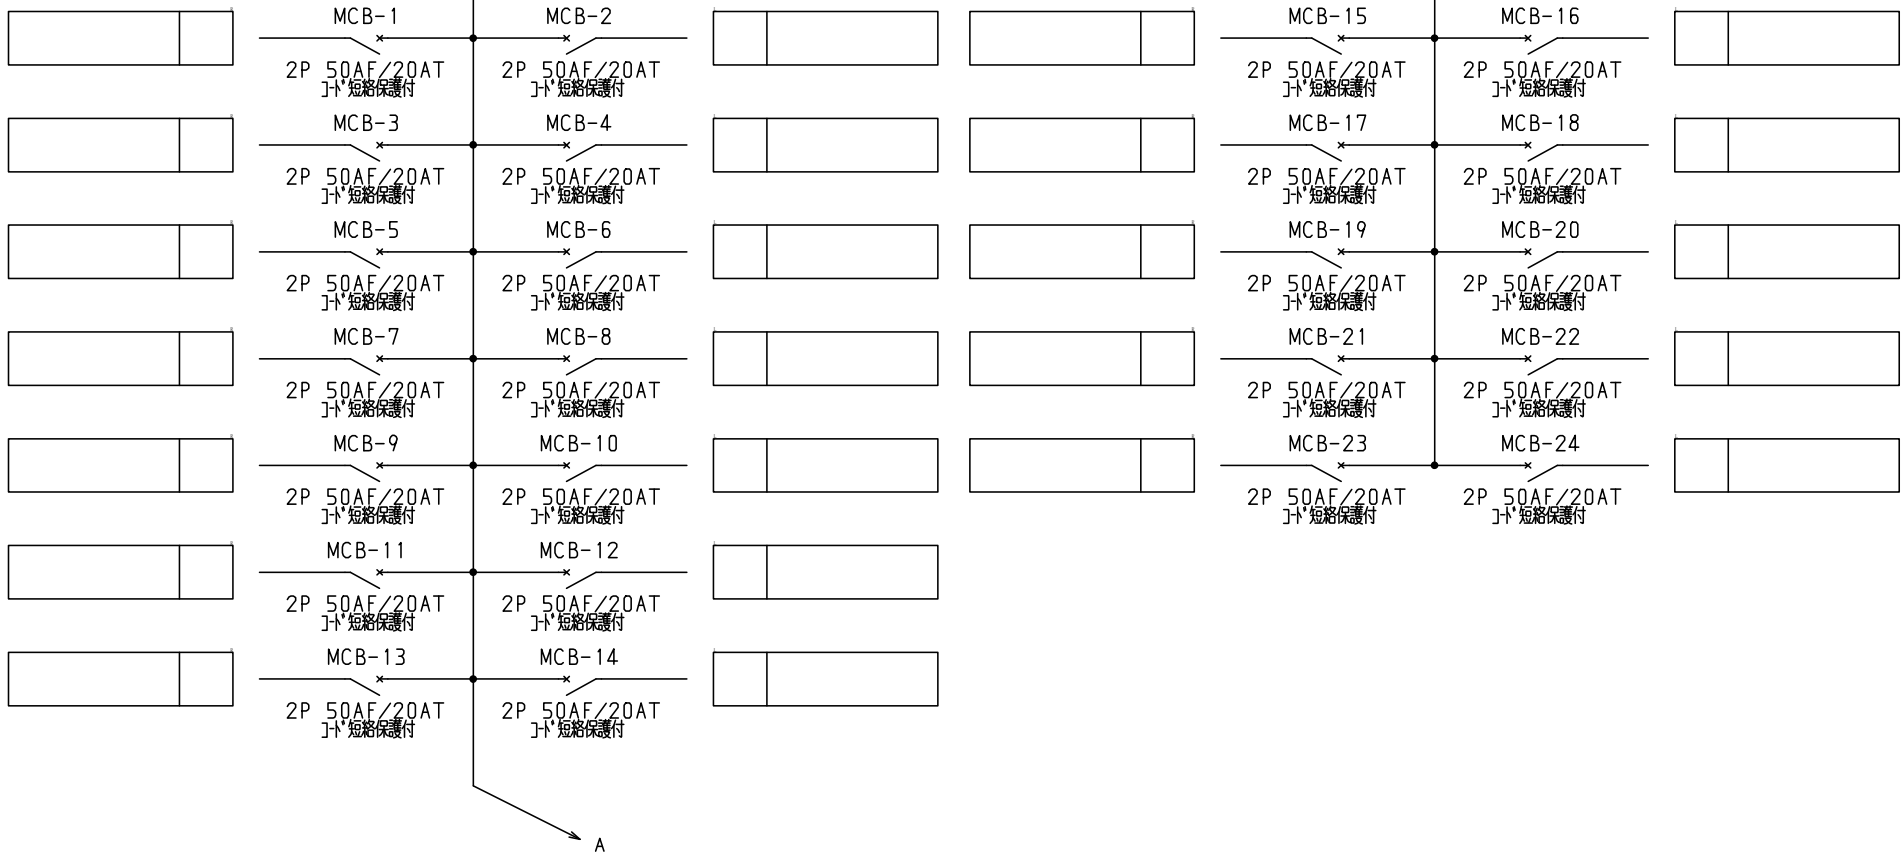


1φ3W 100/200V

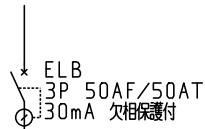

共通事項： 1)電線サイズ記入箇所は圧着端子・キャップ付とする。
2)1φ3W回路2Pブレーカ電圧表示なきものは100Vとする。
3)製作の都合上、回路名称の一部を省略している場合があります。

※注意事項：1) 電線クラス記入箇所は圧着端子・ケーブル付とする。 2) 1φ3W回路2Pブレーカ電圧表示なきものは100Vとする。 3) 製作の都合上、回路名称の一部を省略している場合があります。										キャビネット形式		露出/埋込		納入先		殿	
型式名		扉	ハンドル		承認	検図	製図	設計	製図		三角法		品名		面数		
		外函				佐藤	渡辺	伊達	伊達	2015/2/1							
		中板	塗装色							テンパール工業株式会社		図番		LTG05B24	[2 / 2]		