


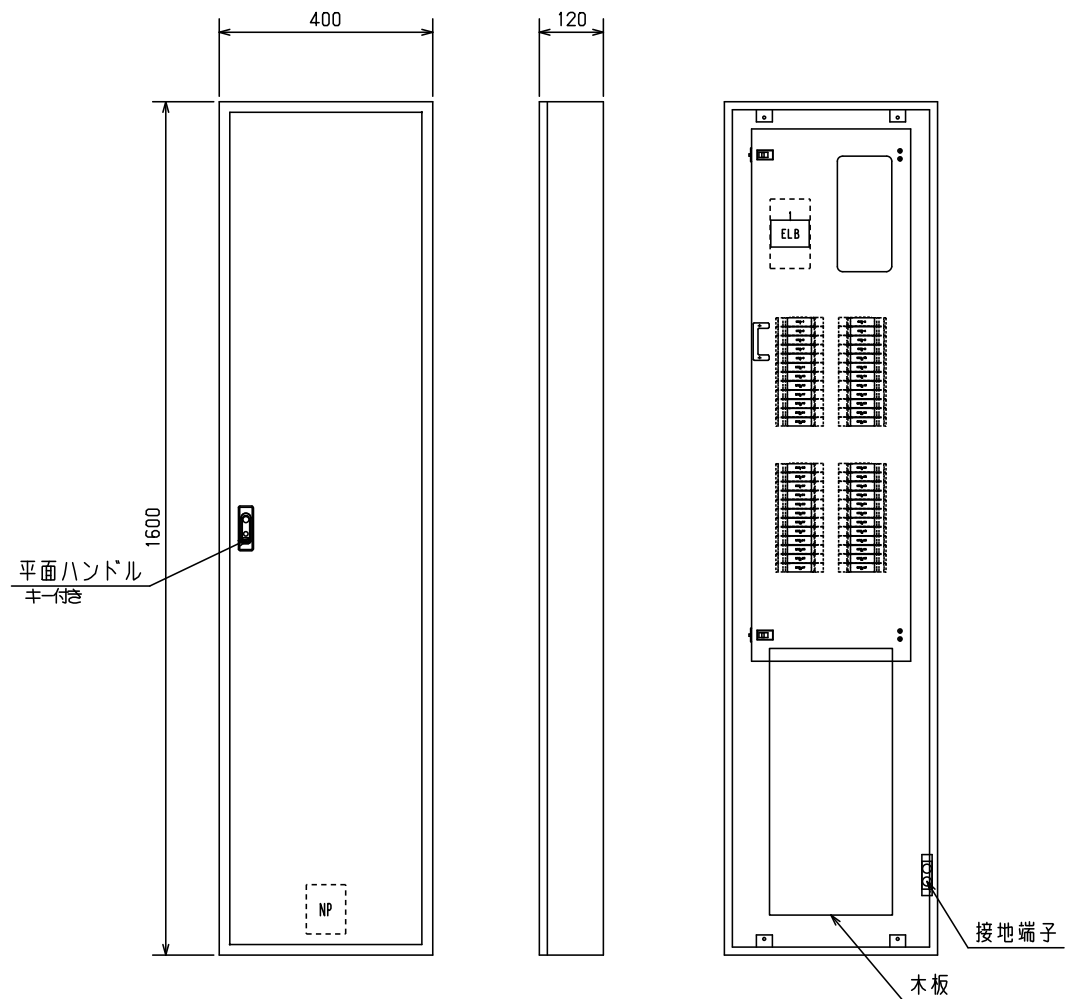


No.	機器番号	部品名称	定格	形式	メーカー	個数
1	MCB-7~MCB-48	配線用遮断器	2P1E 30/20AT	BC-1NA	デンパール	42
2	MCB-1~MCB-6	配線用遮断器	2P2E 30/20AT	BC-2NA	デンパール	6
3	ELB	漏電遮断器	3P 125AF/100AT 100/200/500mA 欠相保護付	GBU-123.1EC	デンパール	1

パールデクトブレーカ部の充電部の絶縁距離は空間4mm、浴面6mmのJSIA規格を適用しています。

										キャビネット形式	露出／埋込	納入先				
										屋内壁掛形	露出		股			
型式名				扉	スチール t1.6	ハンドル	平面ハンドル	承認	検図	製図	設計	品名		面数		
LTG10T48K5				外函	スチール t1.6	塗装色	2.5Y9／1	佐藤	渡辺	伊達	伊達	2015/2/1	三角法	図番	LTG10T48K5	[1 / 3]
				中板								1/10				
				日東	B12-416C.							デンパール工業株式会社				


1φ3W 100/200V

ELB
3P 125AF/100AT
100/200/500mA 欠相検出

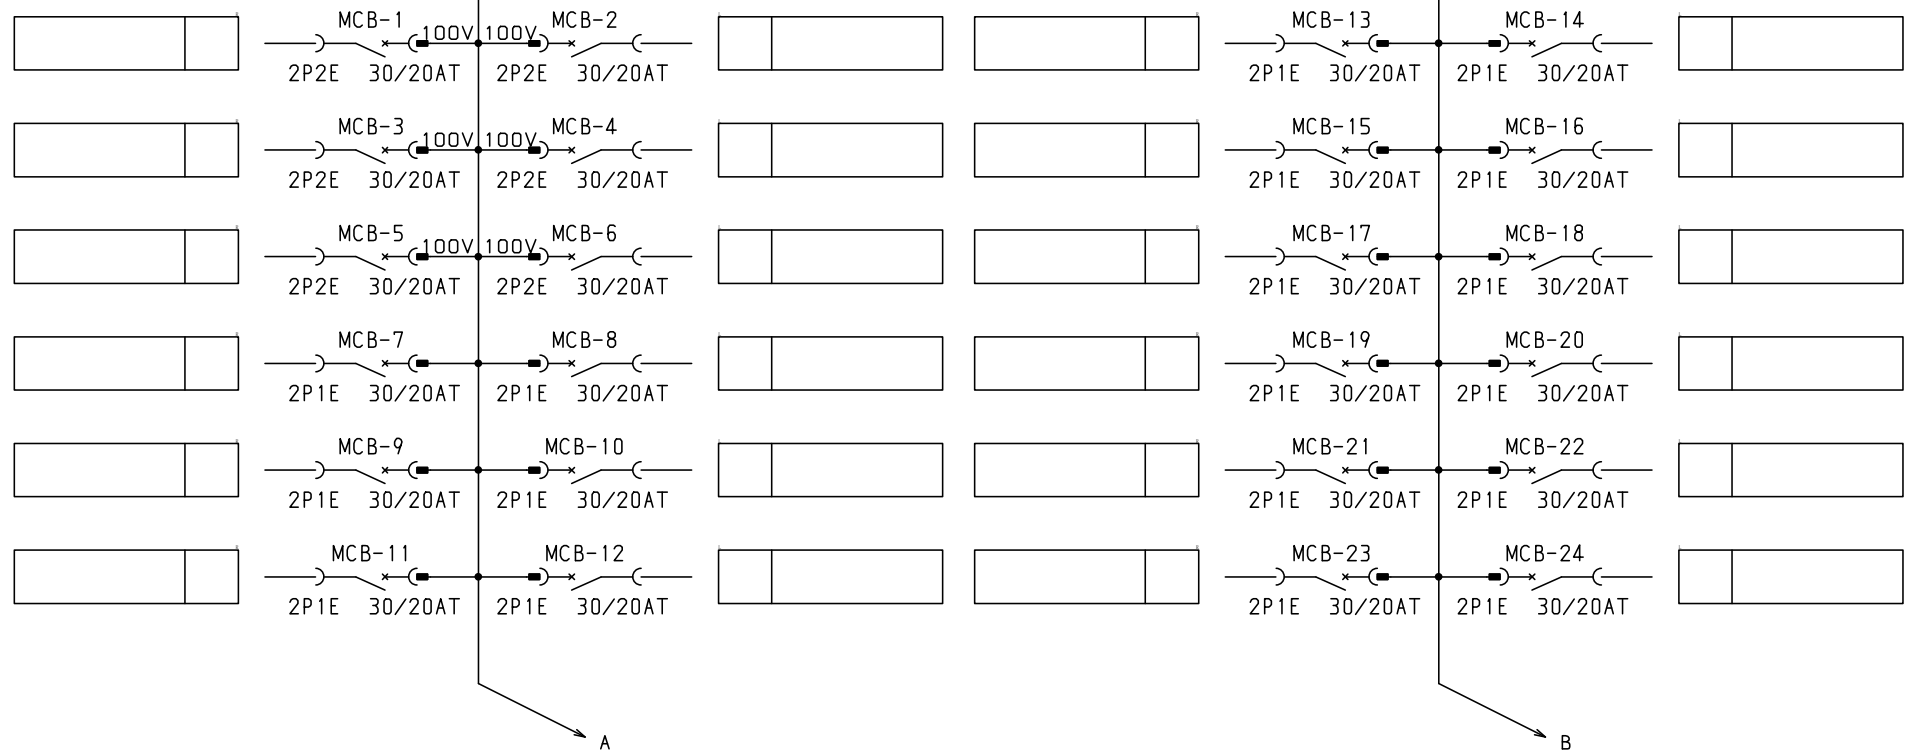

共通事項： 1)電線サイズ記入箇所は圧着端子・キャップ付とする。
2)1φ3W回路2Pブレーカ電圧表示なきものは100Vとする。
3)製作の都合上、回路名称の一部を省略している場合があります。

共通事項：1) 電線リヤス記入箇所は圧着端子・キャップ付とする。 2) 1φ3W回路2Pブレーカ電圧表示なきものは100Vとする。 3) 製作の都合上、回路名称の一部を省略している場合があります。										キャビネット形式		露出／埋込		納入先		股	
型式名		扉	ハンドル		承認	検図	製図	設計	製図	三角法	品名		面数				
		外函			佐藤	渡辺	伊達	伊達	2015/2/1		図番	LTG10T48K5 [2/3]					
		中板	塗装色						デンパール工業株式会社								

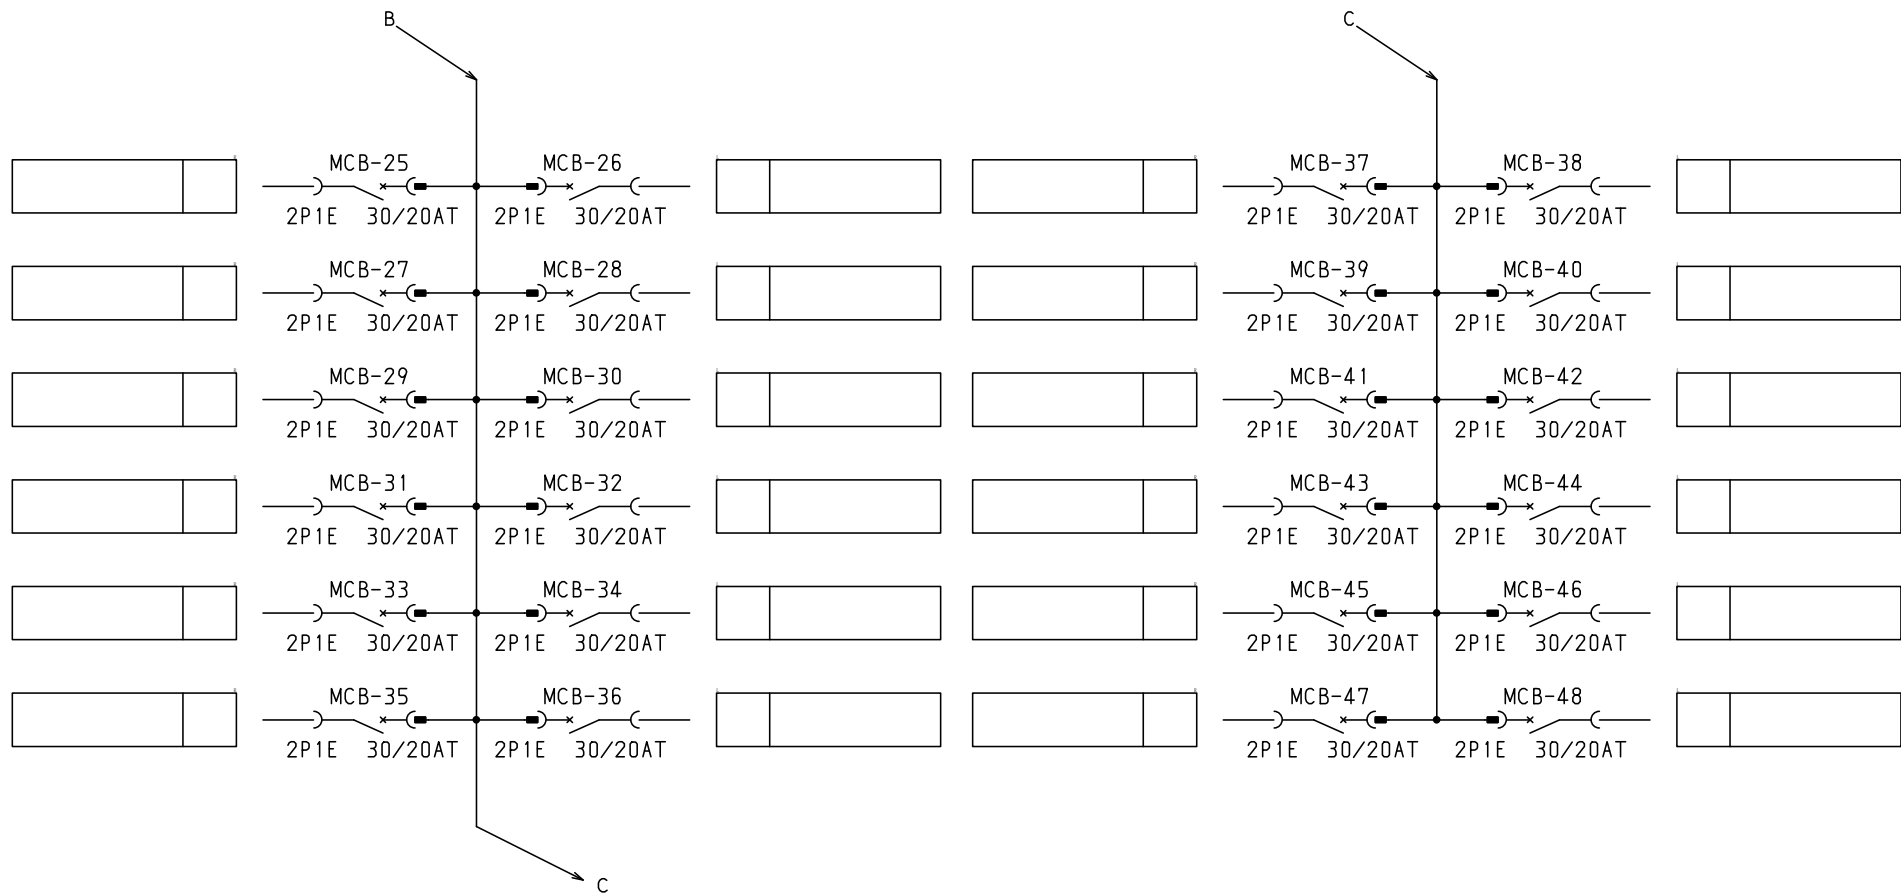

共通事項：１）電線サイズ記入箇所は圧着端子・キャップ付とする。
 ２）１φ３Ｗ回路２Ｐブレーカ電圧表示なきものは１００Ｖとする。
 ３）製作の都合上，回路名称の一部を省略している場合があります。

型式名				承認				検図		製図		設計		キャビネット形式		露出／埋込		納入先		股	
扉				ハンドル				承認		検図		製図		製図		三角法		品名		面数	
外函				塗装色				佐藤		渡辺		伊達		2015/2/1							
中板								伊達						テンパール工業株式会社		図番		LTG10T48K5		[3 / 3]	