


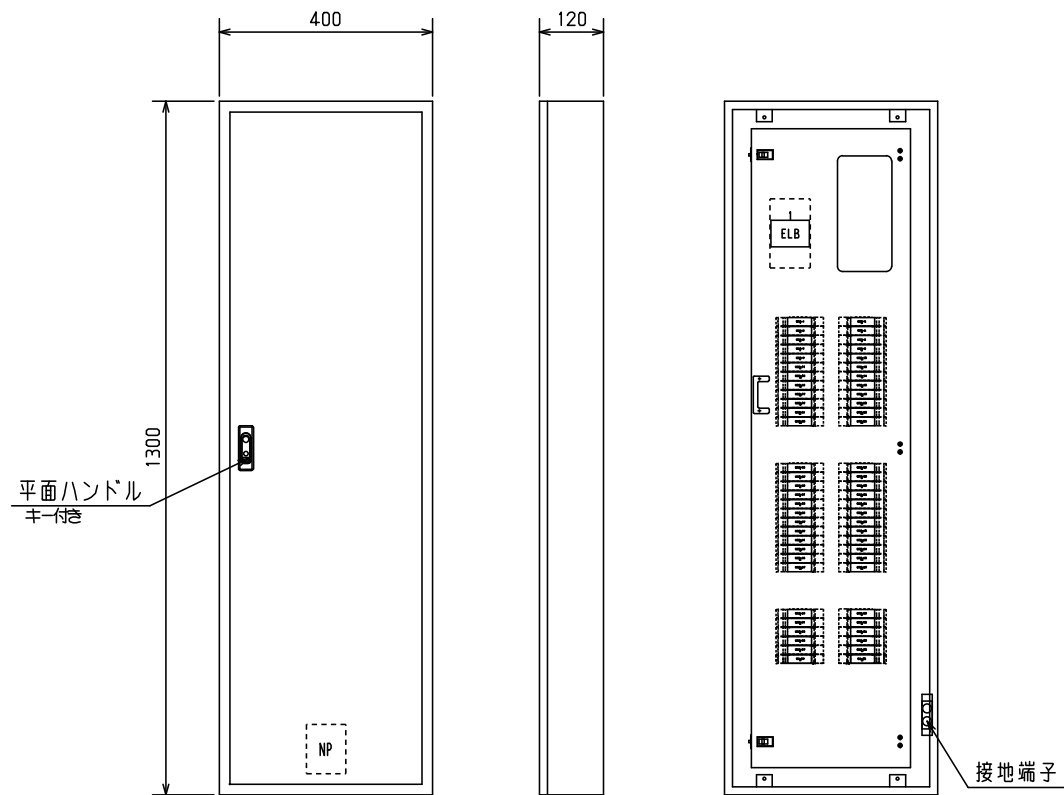


No.	機器番号	部品名称	定格	形式	メーカー	個数
1	MCB-7～MCB-58	配線用遮断器	2P1E 30/20AT	BC-1NA	デンパール	52
2	MCB-1～MCB-6	配線用遮断器	2P2E 30/20AT	BC-2NA	デンパール	6
3	ELB	漏電遮断器	3P 125AF/100AT 100/200/500mA 欠相保護付	GBU-123.1EC	デンパール	1

パールテクトプレーカ部の充電部の絶縁距離は
空間4mm，浴面6mmのJSIA規格を適用しています。

										キャビネット形式	露出／埋込	納入先	設				
										屋内壁掛形	露出						
型式名				扉	スチール t1.6	ハンドル	平面ハンドル	承認	検図	製図	設計	製図	三角法	品名		面数	
LTG10T582				外函	スチール t1.6	塗装色	2.5Y9/1	佐藤	渡辺	伊達	伊達	2015/2/1	1/10		図番		LTG10T582
				中板													
				日東	B12-413C.												
デンパール工業株式会社																	


1φ3W 100/200V

ELB
3P 125AF/100AT
100/200/500mA 欠相保護付

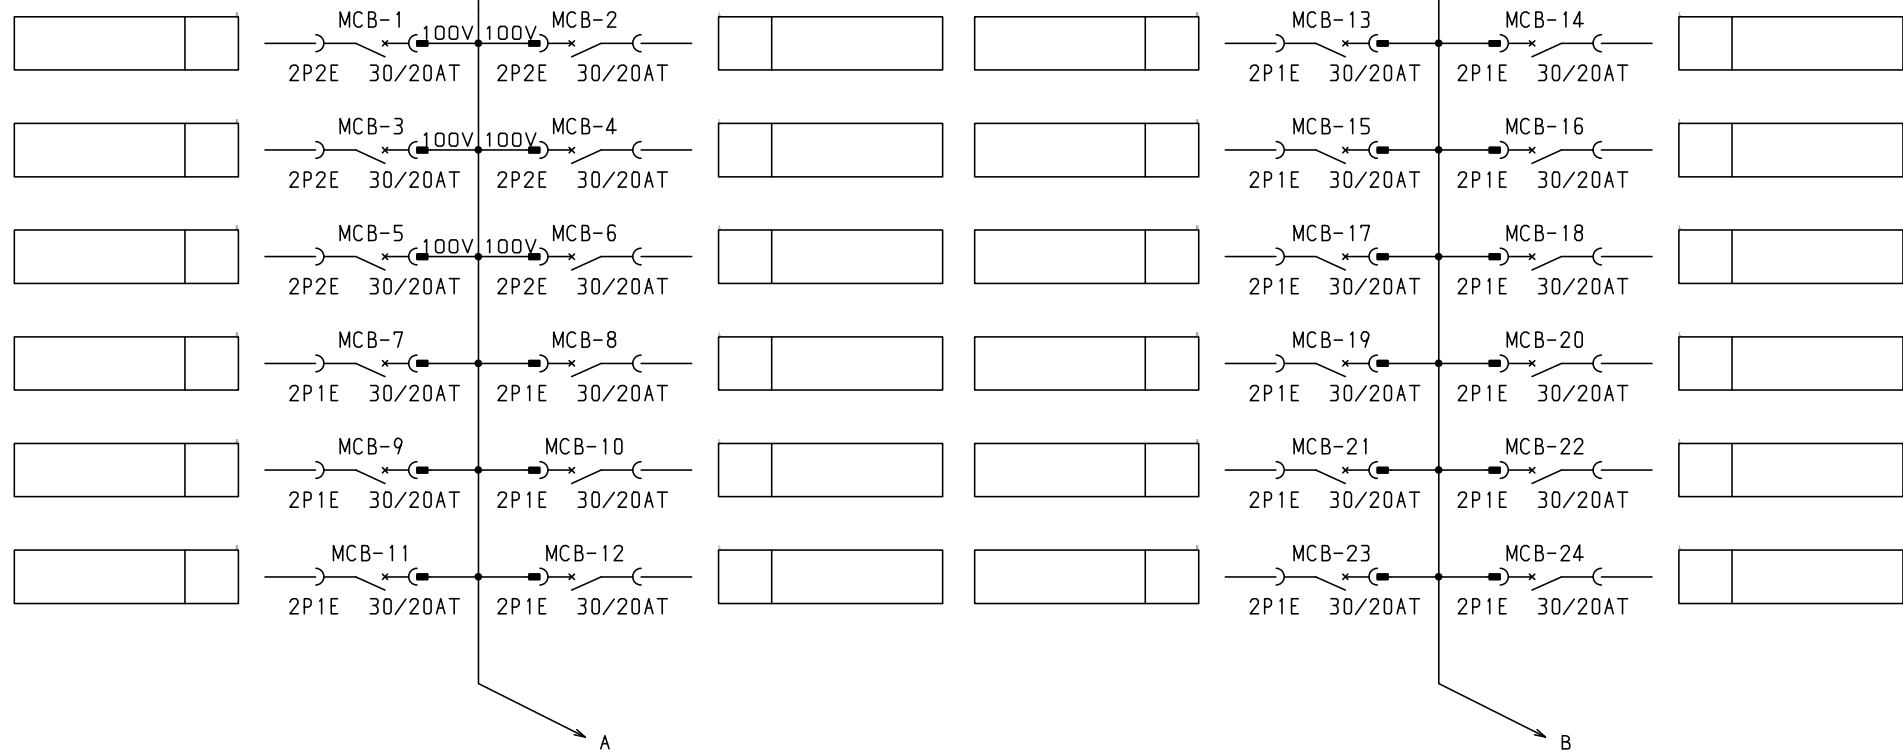


共通事項： 1)電線サイズ記入箇所は圧着端子・キャップ付とする。
2)1φ3W回路2Pブレーカ電圧表示なきものは100Vとする。
3)製作の都合上、回路名称の一部を省略している場合があります。

型式名				承認				設計		キャビネット形式	露出/埋込	納入先	股	
扉				外函				中板		製図	三角法	品名	面数	
塗装色				佐藤				渡辺		2015/2/1		図番		
				伊達				伊達		テンパール工業株式会社		LTG10T582	[2 / 4]	

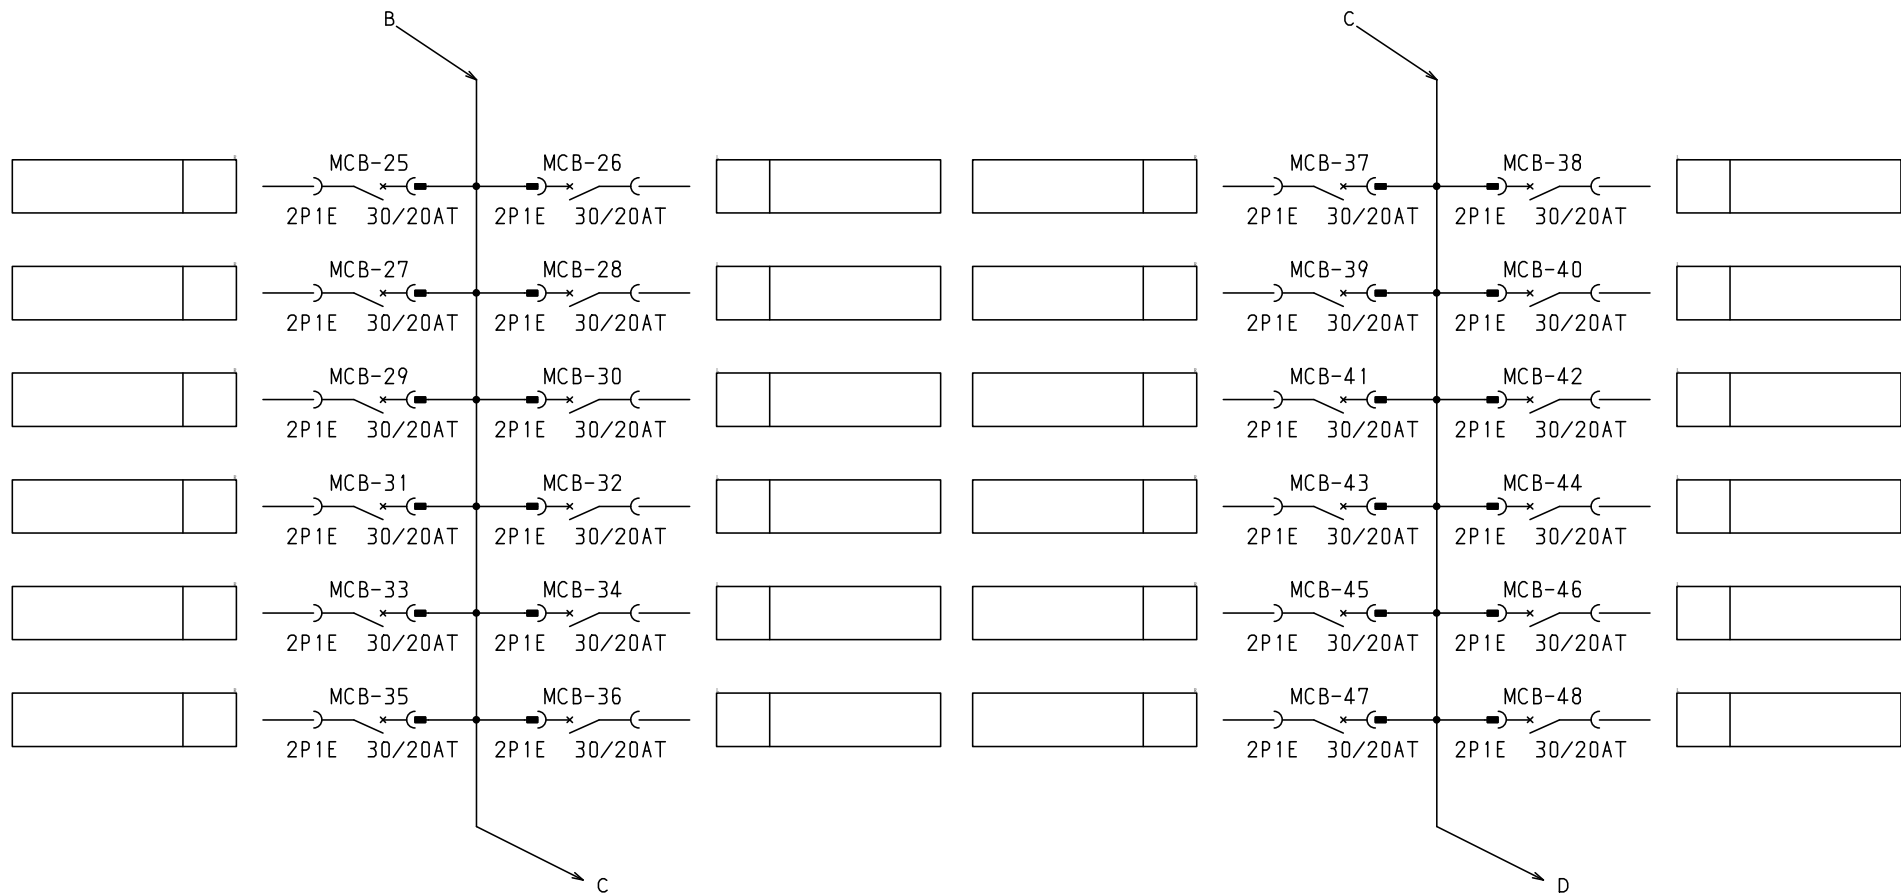

共通事項： 1)電線サイズ記入箇所は圧着端子・キャップ付とする。
 2)1φ3W回路2Pブレーカ電圧表示なきものは100Vとする。
 3)製作の都合上、回路名称の一部を省略している場合があります。

共通事項：1) 電線サイズ記入箇所は圧着端子・キヤッチ付とする。 2) 1φ3W回路2Pブレーカ電圧表示なきものは100Vとする。 3) 製作の都合上、回路名称の一部を省略している場合があります。													キャビネット形式		露出/埋込		納入先		設		
型式名		扉		ハンドル		承認		検図		製図		設計		製図		三角法		品名		面数	
		外函				(佐藤)		(渡辺)		(伊達)		(伊達)		2015/2/1				圖書			
		中板		塗装色										テンパール工業株式会社				LTG10T582		[3 / 4]	

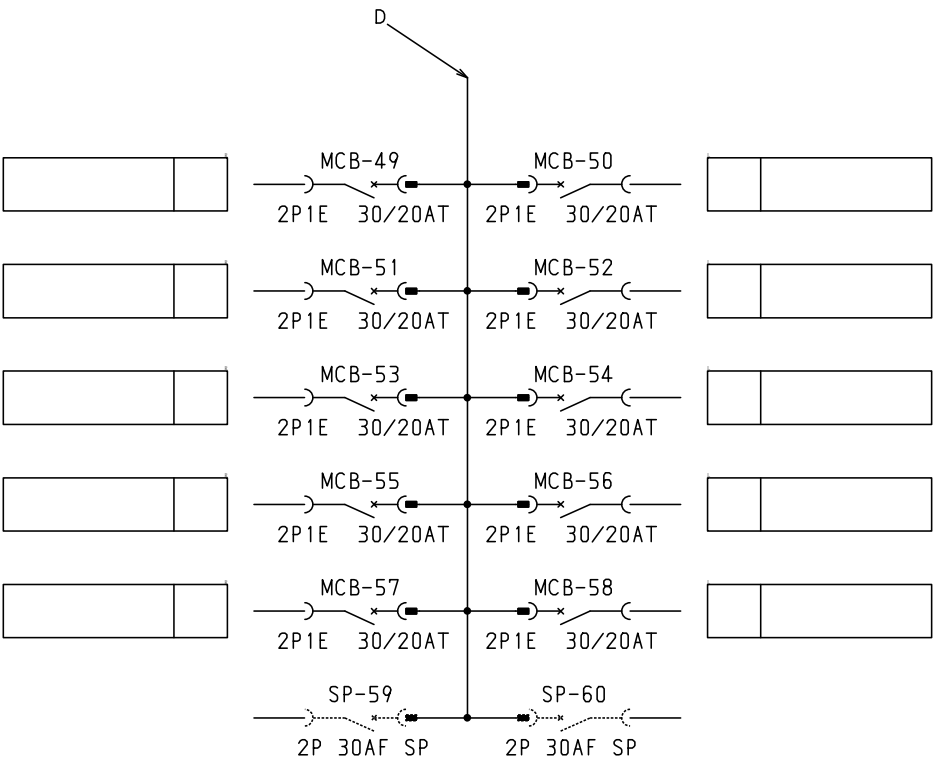

共通事項： 1)電線サイズ記入箇所は圧着端子・キャップ付とする。
2)1φ3W回路2Pブレーカ電圧表示なきものは100Vとする。
3)製作の都合上、回路名称の一部を省略している場合があります。

型式名				承認				検図		製図		設計		キャビネット形式		露出/埋込		納入先		品名		面数		股	
扉				外函				中板		塗装色		2015/2/1		製図		三角法		品名		図番		面数		股	

佐藤

渡辺

伊達

伊達

デンパール工業株式会社

LTG10T582

[4 / 4]