



1φ3W 100/200V

ELB
3P 125AF/100AT
100/200/500mA 欠相保護付

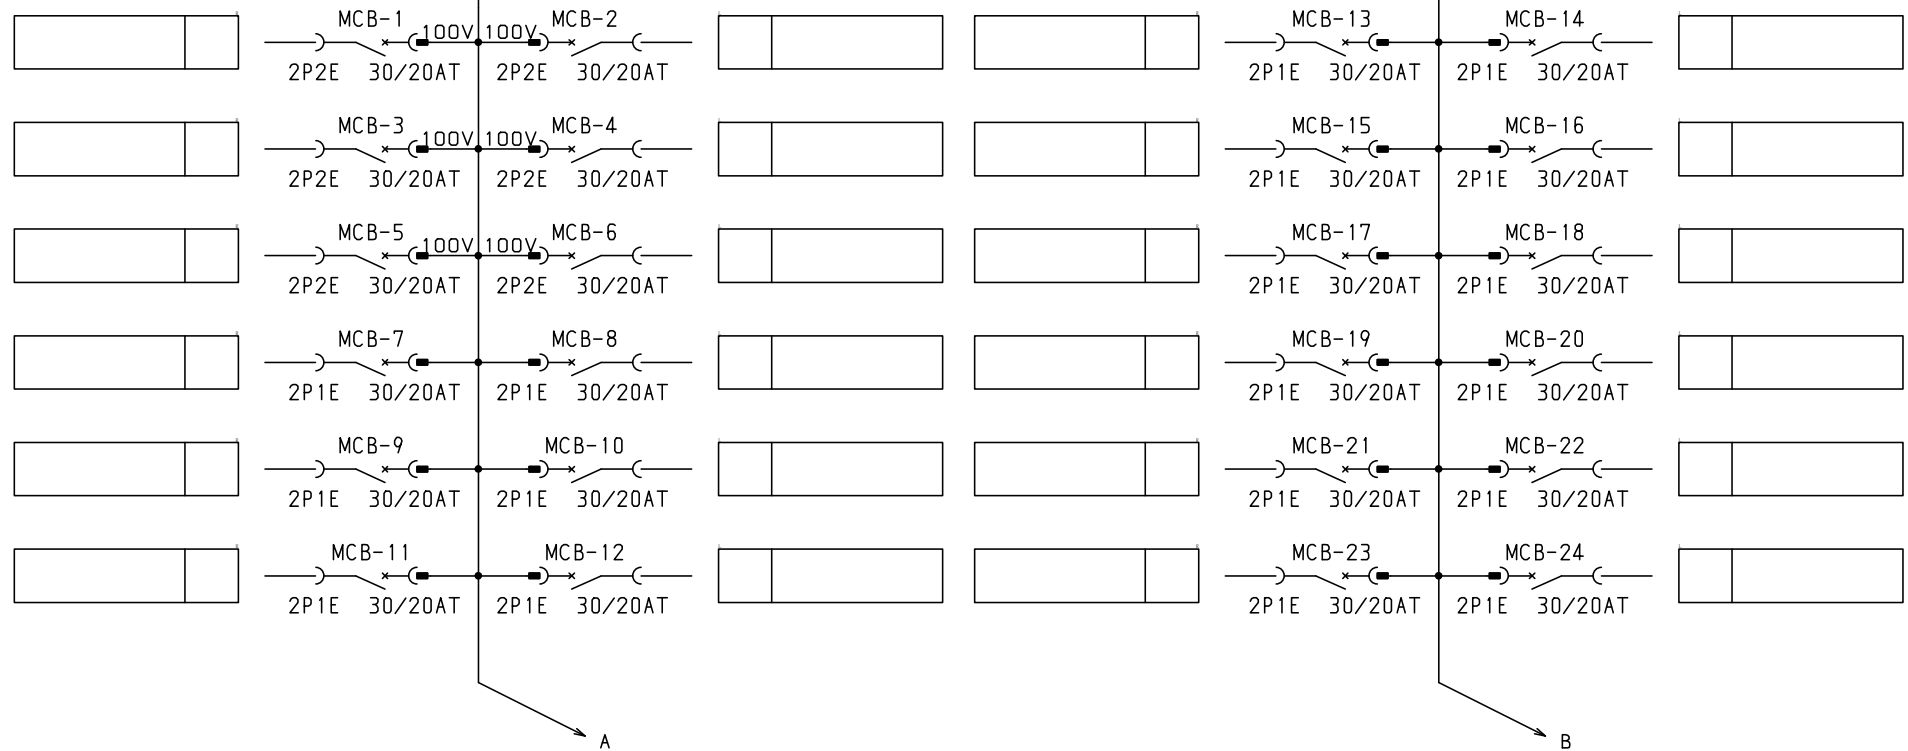


共通事項： 1)電線サイズ記入箇所は圧着端子・キャップ付とする。
2)1φ3W回路2Pブレーカ電圧表示なきものは100Vとする。
3)製作の都合上，回路名称の一部を省略している場合があります。

共通事項：1) 電線リヤス記入箇所は圧着端子・キャップ付とする。 2) 1φ3W回路2Pブレーカ電圧表示なきものは100Vとする。 3) 製作の都合上、回路名称の一部を省略している場合があります。										キャビネット形式		露出／埋込		納入先		股					
型式名		扉		ハンドル		承認		検図		製図		設計		製図		三角法		品名		面数	
		外函												2015/2/1							
		中板												テンパール工業株式会社				LTG10T60		[2 / 4]	
				塗装色				佐藤		渡辺		伊達		伊達							

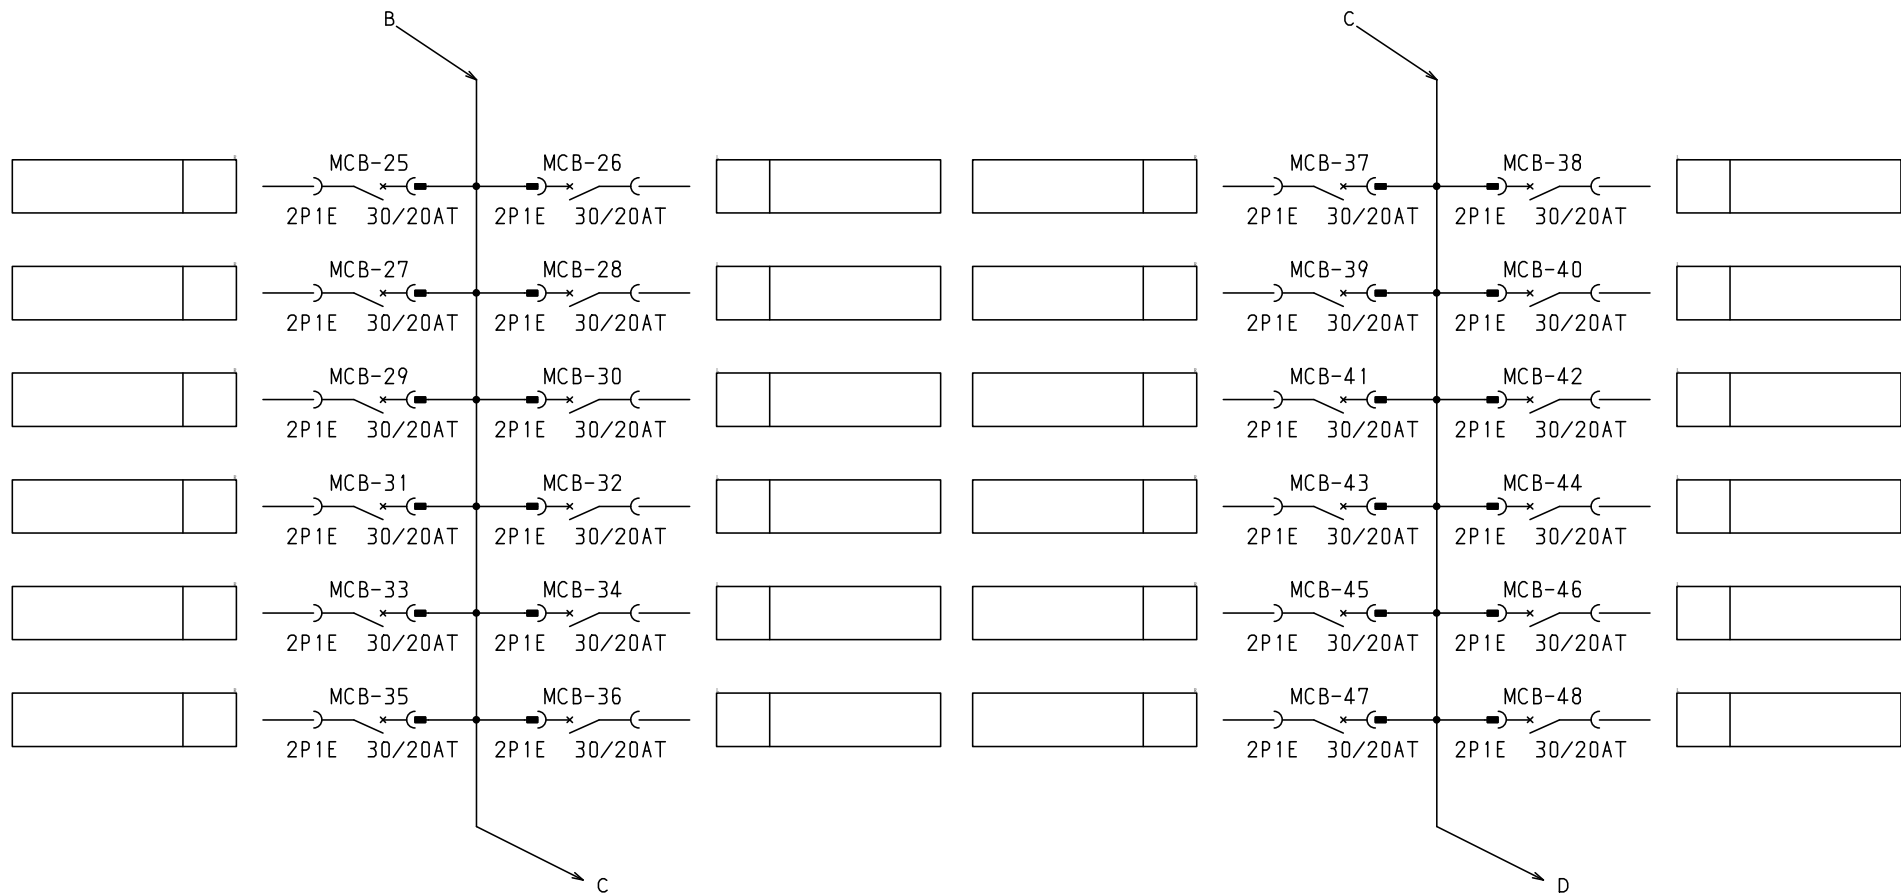

共通事項： 1)電線サイズ記入箇所は圧着端子・キャップ付とする。
2)1φ3W回路2Pブレーカ電圧表示なきものは100Vとする。
3)製作の都合上、回路名称の一部を省略している場合があります。

共通事項：1) 電線リヤス記入箇所は圧着端子・キャップ付とする。 2) 1φ3W回路2Pブレーカ電圧表示なきものは100Vとする。 3) 製作の都合上、回路名称の一部を省略している場合があります。										キャビネット形式		露出／埋込		納入先		設							
型式名		扉		ハンドル				承認		検図		製図		設計		製図		三角法		品名		面数	
		外函						佐藤		渡辺		伊達		伊達		2015/2/1				図番			
		中板		塗装色												テンパール工業株式会社				LTG10T60		[3 / 4]	

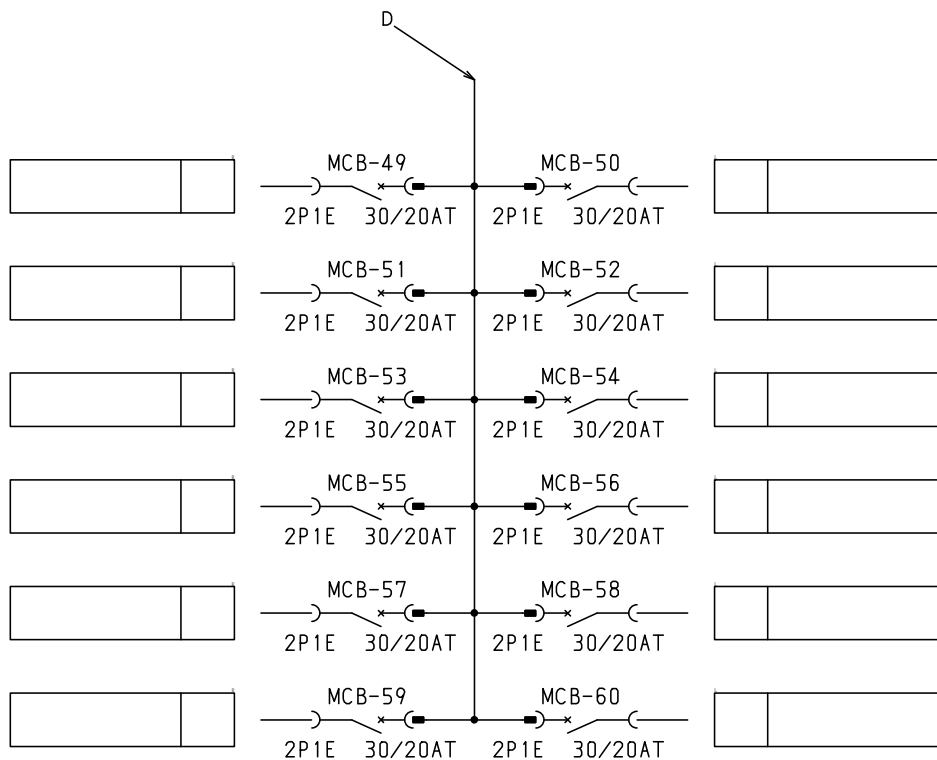

共通事項： 1)電線サイズ記入箇所は圧着端子・キャップ付とする。
2)1φ3W回路2Pブレーカ電圧表示なきものは100Vとする。
3)製作の都合上、回路名称の一部を省略している場合があります。

型式名		扉	ハンドル	承認	検図	製図	設計	キャビネット形式	露出/埋込	納入先	股	
		外函						製図	三角法	品名		面数
		中板						2015/2/1		図番		
			塗装色	佐藤	渡辺	伊達	伊達	テンパール工業株式会社		LTG10T60	[4 / 4]	