



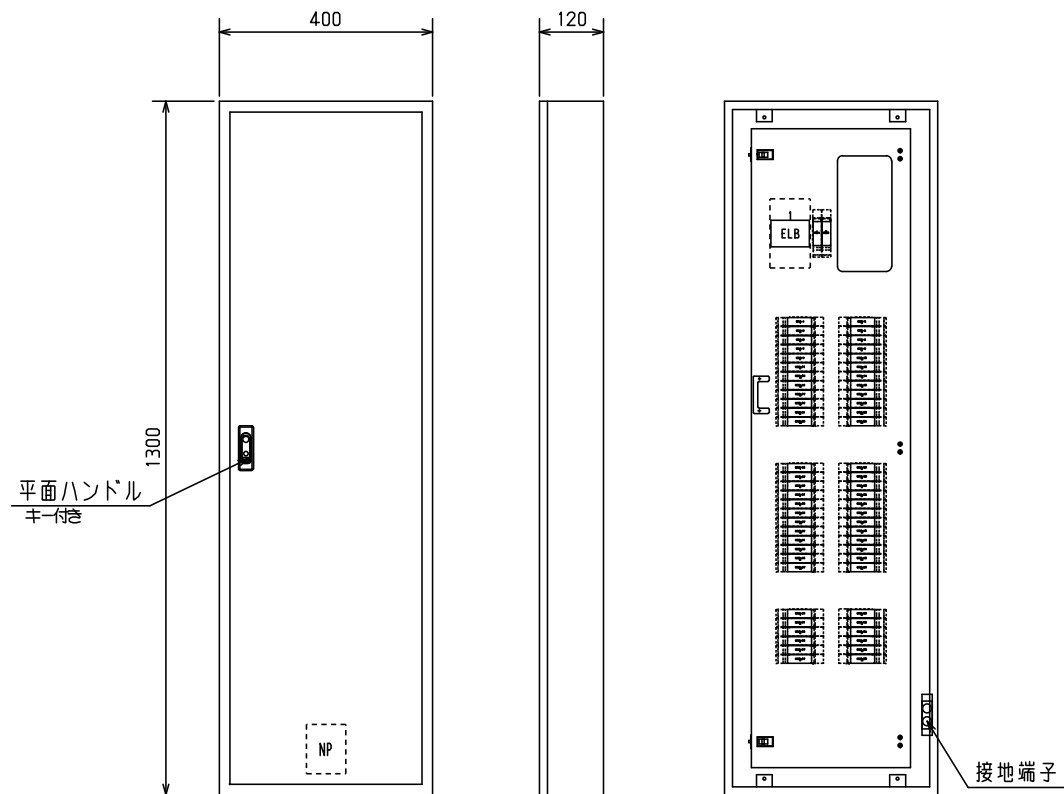

No.	機器番号	部品名称	定格	形式	メーカー	個数
1	MCB-7～MCB-60, MCB-A, MCB-B	配線用遮断器	2P1E 30/20AT	BC-1NA	テンパール	56
2	MCB-1～MCB-6	配線用遮断器	2P2E 30/20AT	BC-2NA	テンパール	6
3	ELB	漏電遮断器	3P 125AF/100AT 100/200/500mA 欠相保護付	GBU-123.1EC	テンパール	1


パールデクトプレーカ部の充電部の絶縁距離は
空間4mm, 沿面6mmのJIS1A規格を適用しています。

										キャビネット形式	露出／埋込	納入先			
										屋内壁掛形	露出		殷		
型式名		扉	スチール t1.6	ハンドル	平面ハンドル	承認	検図	製図	設計	製図	三角法	品名		面数	
LTG10T60F2		外函	スチール t1.6	塗装色	2.5Y9／1	佐藤	渡辺	伊達	伊達	2015/2/1	1／10		図番	LTG10T60F2	[1 / 4]
		中板													
		日東	B12-413C.												
										テンパール工業株式会社			LTG10T60F2 [1 / 4]		

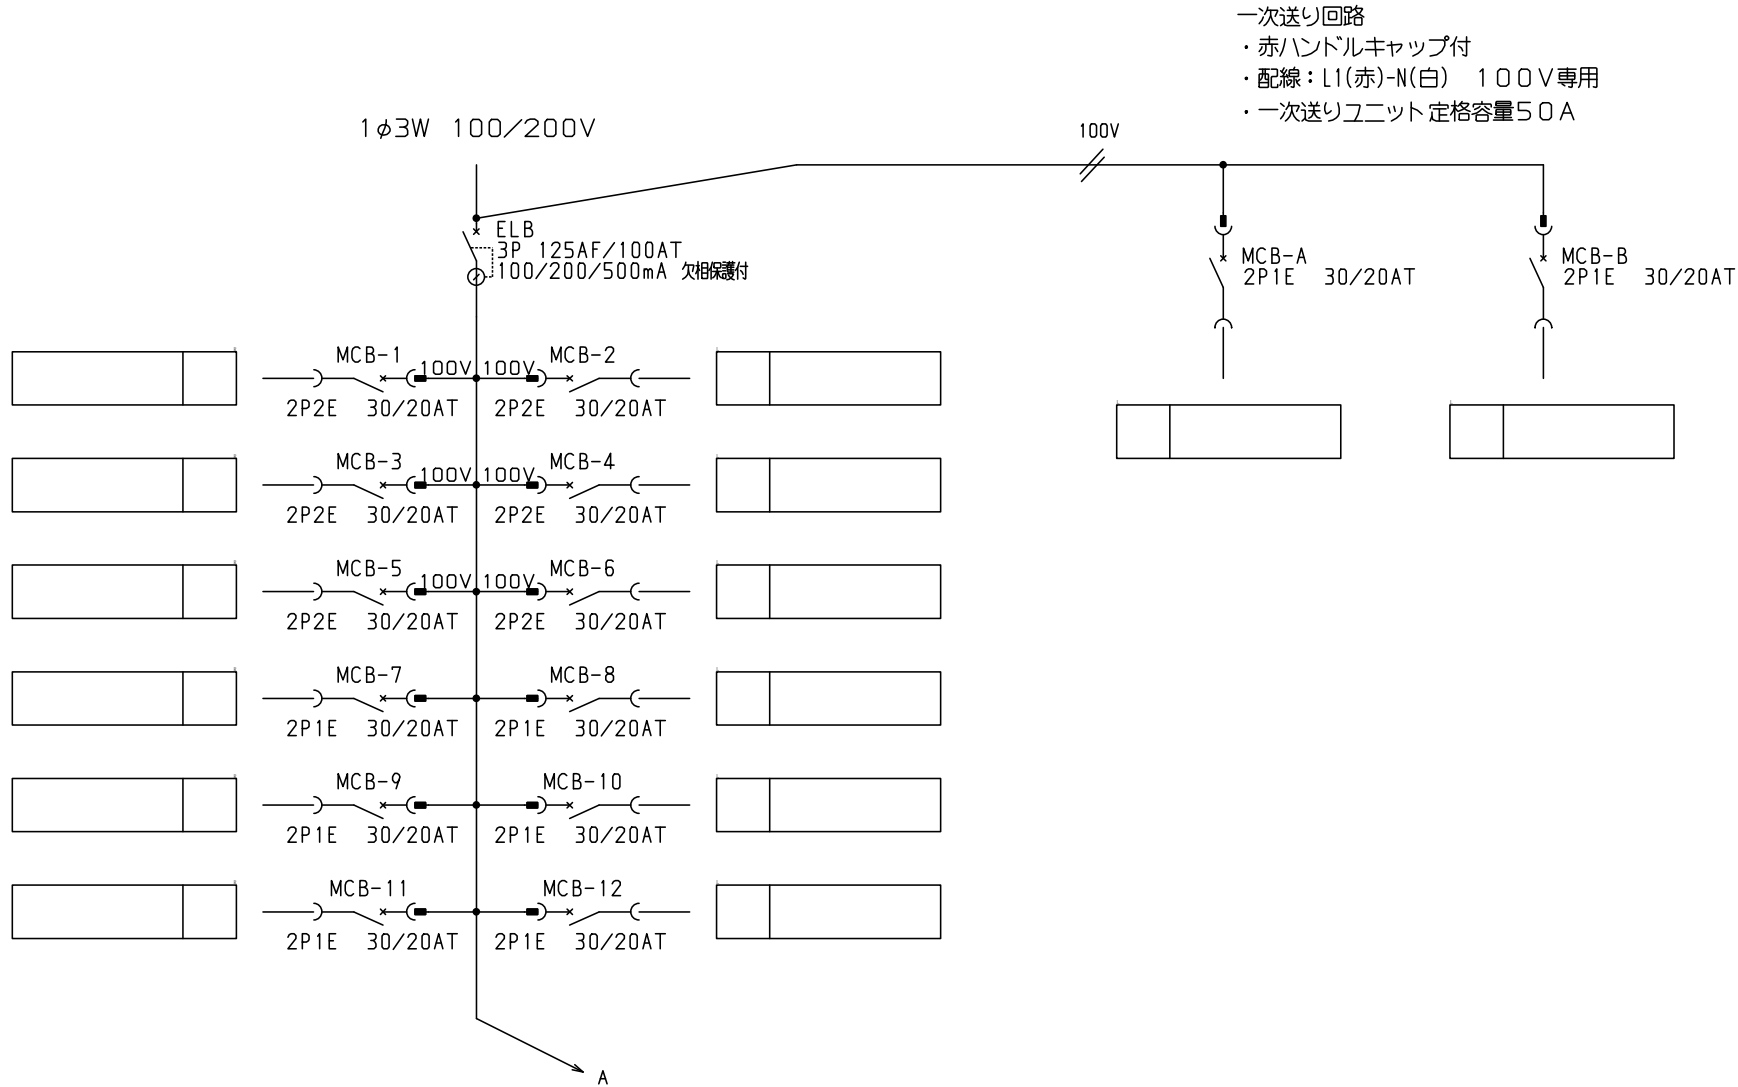

共通事項：1)電線サイズ記入箇所は圧着端子・キャップ付とする。
2)1φ3W回路2Pブレーカ電圧表示なきものは100Vとする。
3)製作の都合上、回路名称の一部を省略している場合があります。

2) 1φ3W回路2Pブレーカ電圧表示なきものは100Vとする。 3) 製作の都合上、回路名称の一部を省略している場合があります。										キャビネット形式		露出／埋込		納入先	股								
型式名		扉		ハンドル		承認		検図		製図		設計		製図		三角法		品名			面数		
		外函		塗装色		佐藤		渡辺		伊達		伊達		2015/2/1				図番					
		中板																					
														テンパール工業株式会社				LTG10T60F2	[2 / 4]				

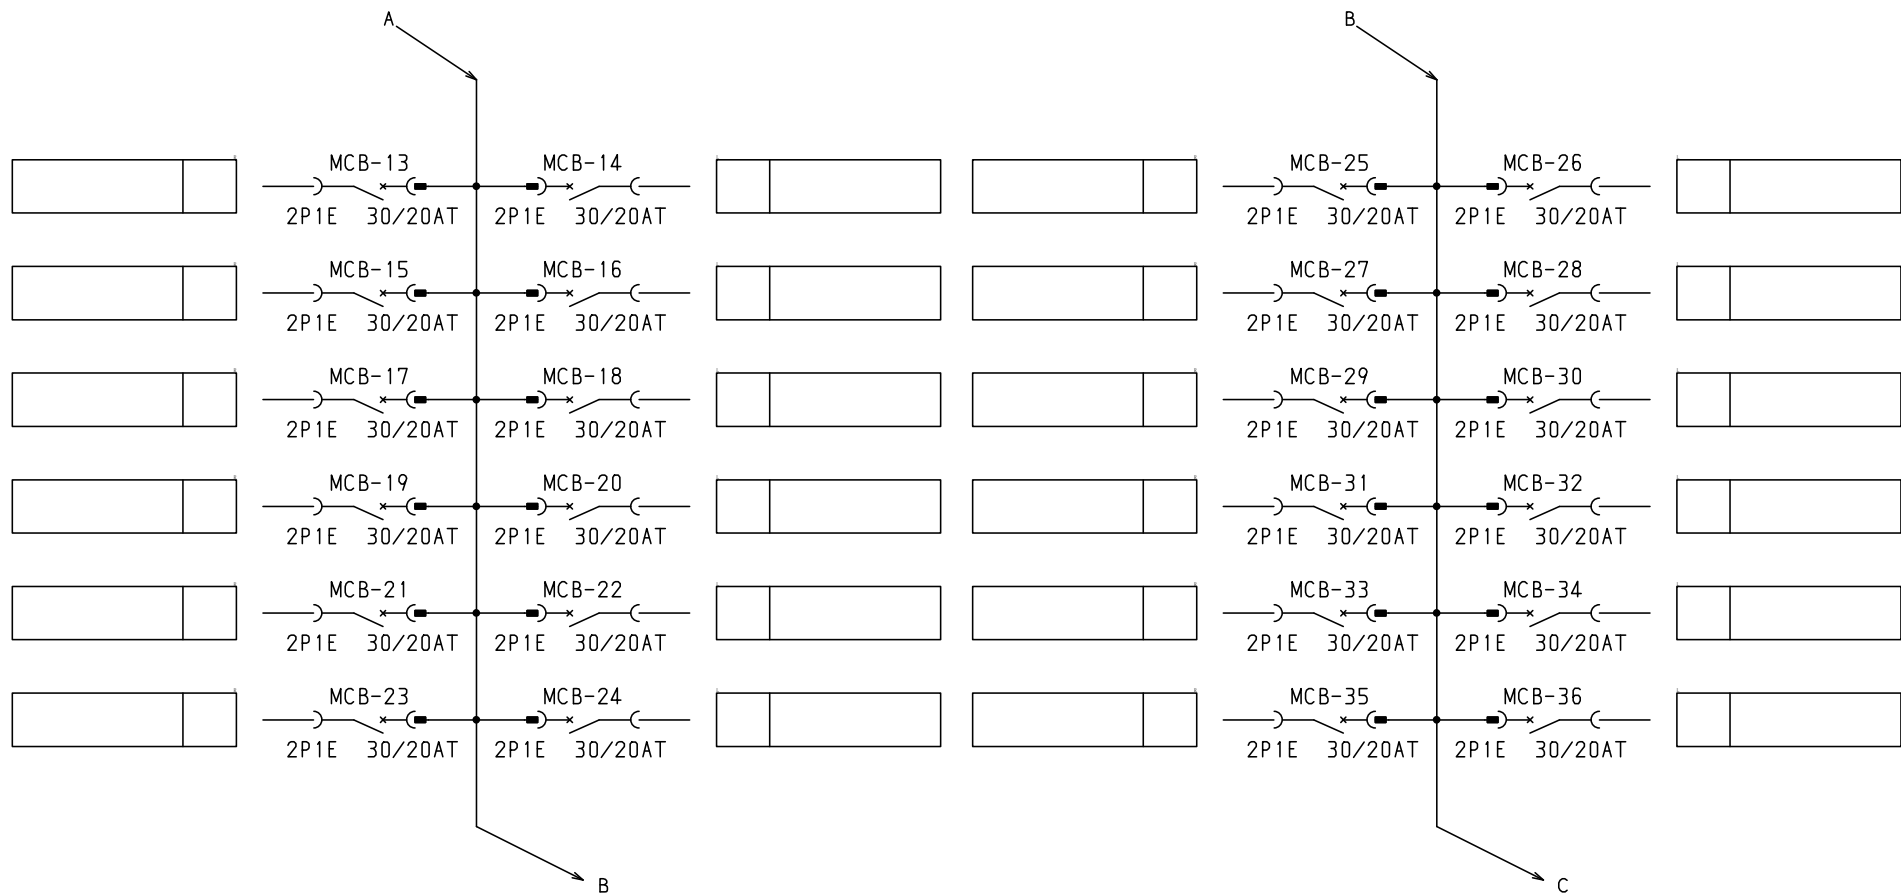

共通事項： 1)電線サイズ記入箇所は圧着端子・キャップ付とする。
 2)1φ3W回路2Pブレーカ電圧表示なきものは100Vとする。
 3)製作の都合上、回路名称の一部を省略している場合があります。

共通事項：1) 電線リヤス記入箇所は圧着端子・キャップ付とする。 2) 1φ3W回路2Pブレーカ電圧表示なきものは100Vとする。 3) 製作の都合上、回路名称の一部を省略している場合があります。										キャビネット形式		露出／埋込		納入先		設							
型式名		扉		ハンドル		承認		検図		製図		設計		製図		三角法		品名		面数			
		外函		塗装色		佐藤		渡辺		伊達		伊達		2015/2/1		テンパール工業株式会社		図番		LTG10T60F2		[3 / 4]	
		中板																					

