


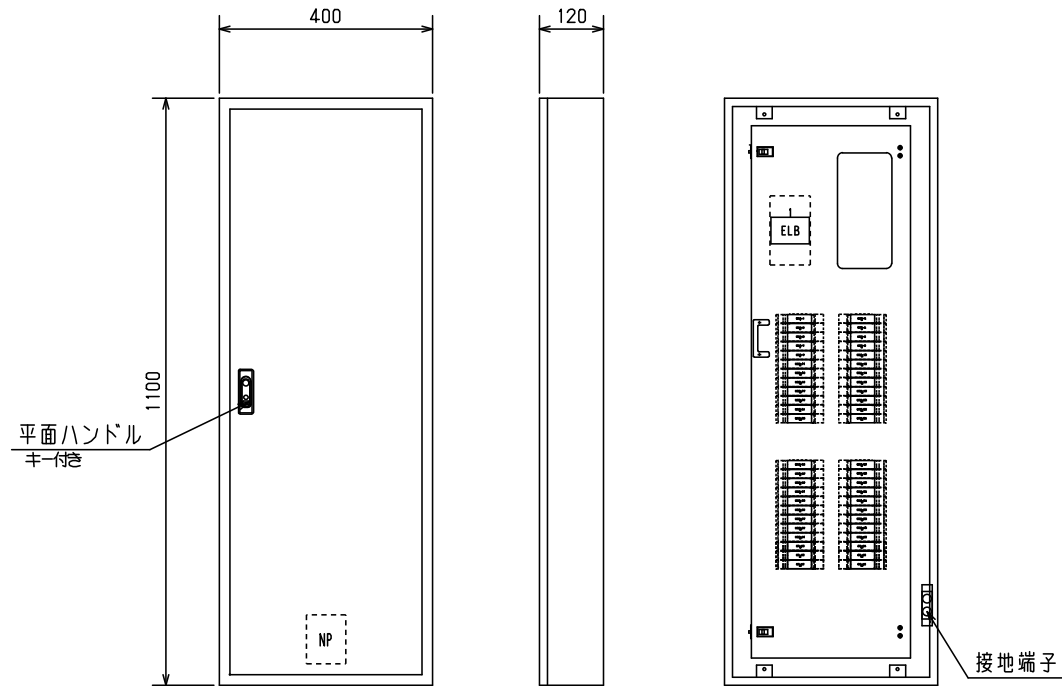


No.	機器番号	部品名称	定格	形式	メーカー	個数
1	MCB-7~MCB-42	配線用遮断器	2P1E 30/20AT	BC-1NA	テンパール	36
2	MCB-1~MCB-6	配線用遮断器	2P2E 30/20AT	BC-2NA	テンパール	6
3	ELB	漏電遮断器	3P 150AF/150AT 100/200/500mA 欠相保護付	GBU-153.1EC	テンパール	1

パールテクトプレーカ部の充電部の絶縁距離は
空間4mm、沿面6mmのJISA規格を適用しています。

										キャビネット形式	露出/埋込	納入先				
										屋内壁掛形	露出		股			
型式名			扉	スチール t1.6	ハンドル	平面ハンドル	承認	検図	製図	設計	製図	三角法	品名		面数	
LTG15T426		外函	スチール t1.6								2015/2/1	1/10				
		中板		塗装色	2.5Y9/1	佐藤	渡辺	伊達	伊達	テンパール工業株式会社			LTG15T426	[1 / 3]		
		日東	B12-411C.													


1φ3W 100/200V

ELB
3P 150AF/150AT
100/200/500mA 欠相保護付

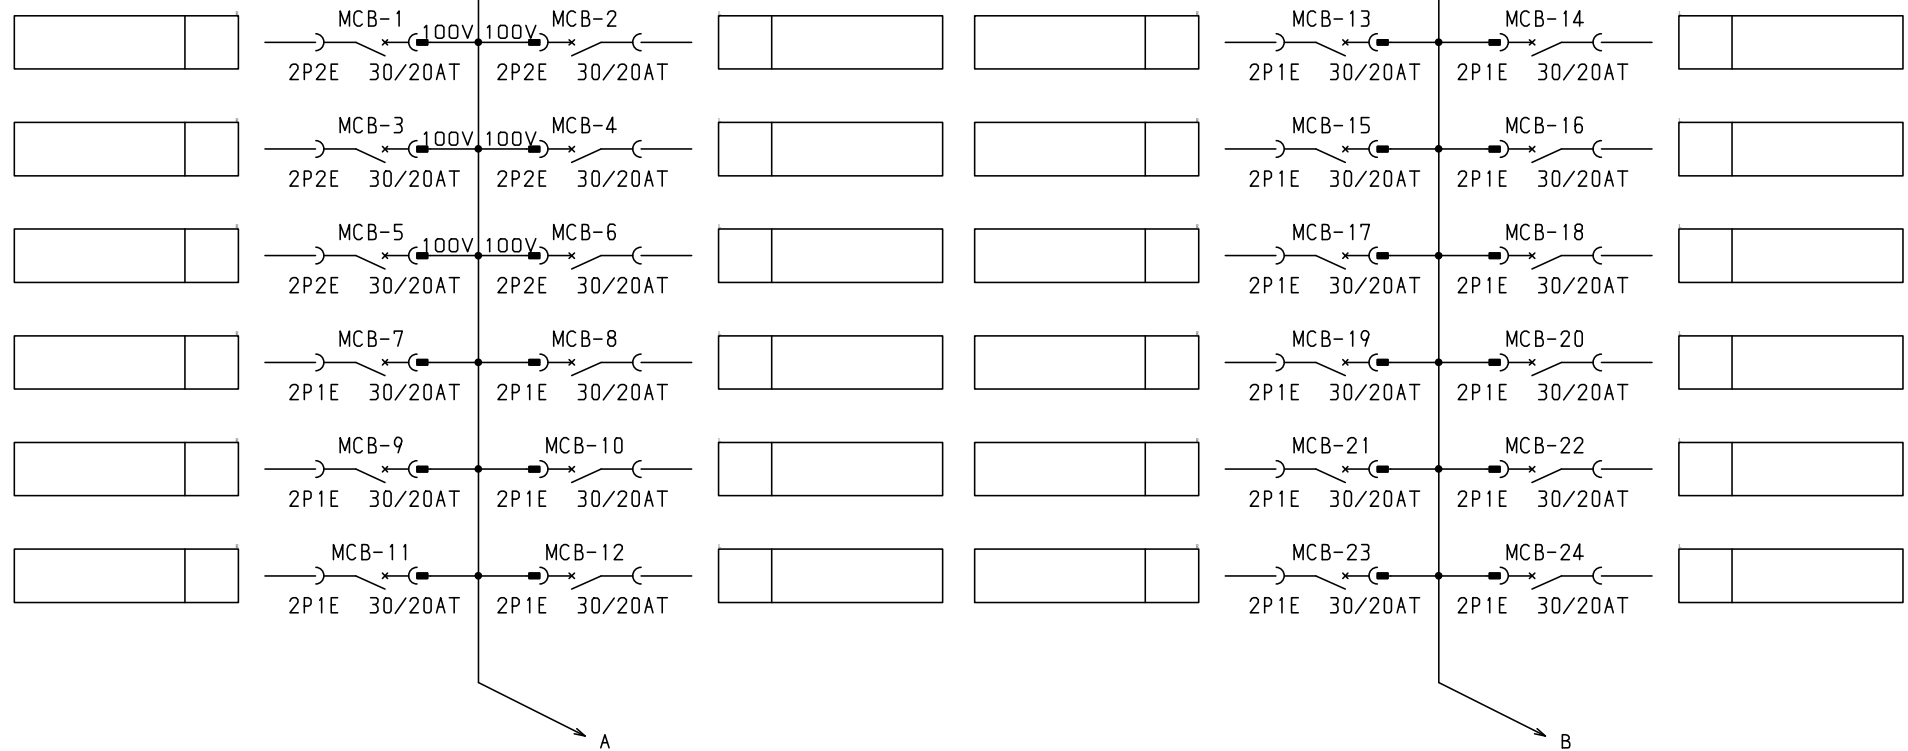

共通事項： 1)電線サイズ記入箇所は圧着端子・キャップ付とする。
2)1φ3W回路2Pブレーカ電圧表示なきものは100Vとする。
3)製作の都合上、回路名称の一部を省略している場合があります。

共通事項：1) 電線リヤス記入箇所は圧着端子・キャップ付とする。 2) 1φ3W回路2Pブレーカ電圧表示なきものは100Vとする。 3) 製作の都合上、回路名称の一部を省略している場合があります。										キャビネット形式		露出／埋込		納入先		股	
型式名		扉	ハンドル		承認	検図	製図	設計	製図	三角法	品名		面数				
		外函			佐藤	渡辺	伊達	伊達	2015/2/1		図番	LTG15T426		[2 / 3]			
		中板	塗装色	デンパール工業株式会社													

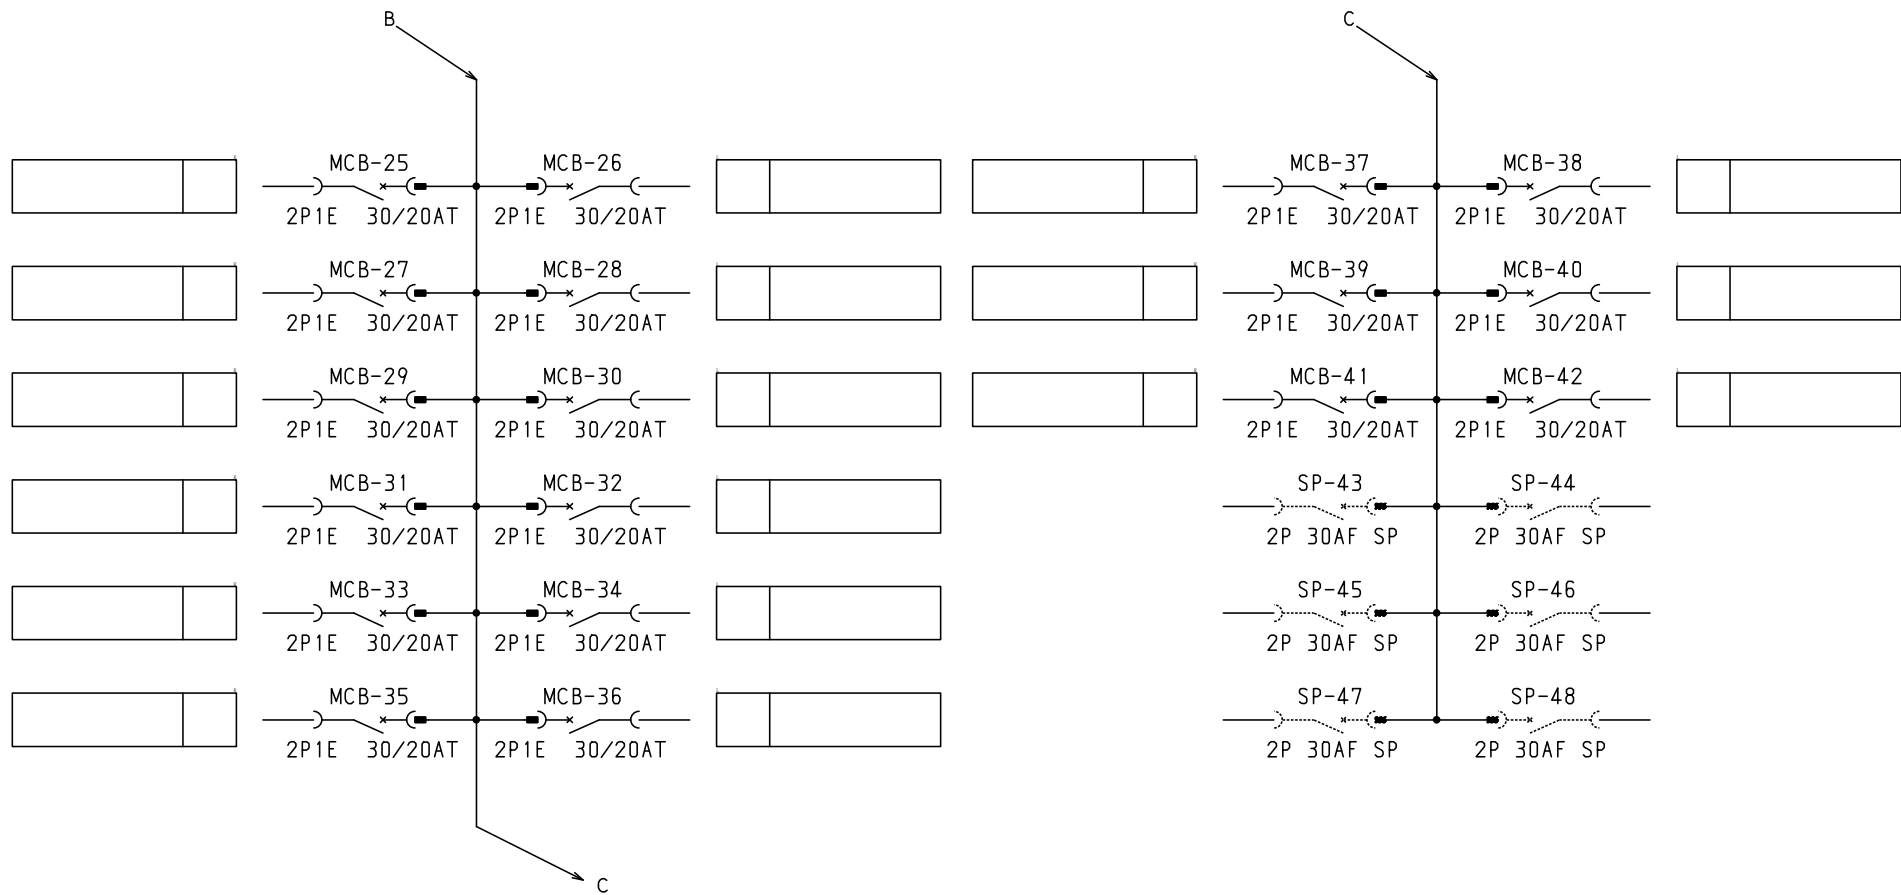

共通事項： 1)電線サイズ記入箇所は圧着端子・キャップ付とする。
2)1φ3W回路2Pブレーカ電圧表示なきものは100Vとする。
3)製作の都合上、回路名称の一部を省略している場合があります。

型式名		扉	ハンドル	承認	検図	製図	設計	キャビネット形式	露出/埋込	納入先	股	
		外函						製図	三角法	品名	面数	
		中板						2015/2/1				
			塗装色	佐藤	渡辺	伊達	伊達	テンパール工業株式会社		図番	LTG15T426	[3 / 3]