


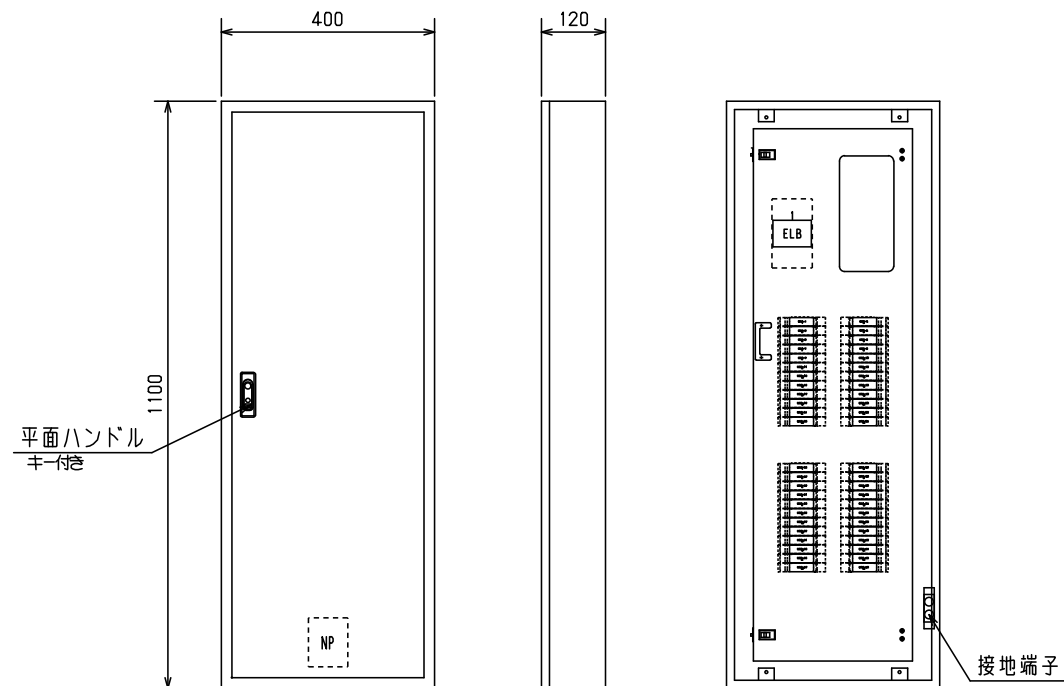


No.	機器番号	部品名称	定格	形式	メーカー	個数
1	MCB-7~MCB-48	配線用遮断器	2P1E 30/20AT	BC-1NA	デンパール	42
2	MCB-1~MCB-6	配線用遮断器	2P2E 30/20AT	BC-2NA	デンパール	6
3	ELB	漏電遮断器	3P 150AF/150AT 100/200/500mA 欠相保護付	GBU-153.1EC	デンパール	1

パールテクトプレーカ部の充電部の絶縁距離は空間4mm、浴面6mmのJSIA規格を適用しています。

										キャビネット形式	露出／埋込	納入先	股		
										屋内壁掛形	露出				
型式名		扉	スチール t1.6	ハンドル	平面ハンドル	承認	検図	製図	設計	製図	三角法	品名		面数	
LTG15T48		外函	スチール t1.6	塗装色	2.5Y9／1	佐藤	渡辺	伊達	伊達	2015/2/1	1/10				
		中板													
		日東	B12-411C.												


1φ3W 100/200V

ELB
3P 150AF/150AT
100/200/500mA 欠相保護付

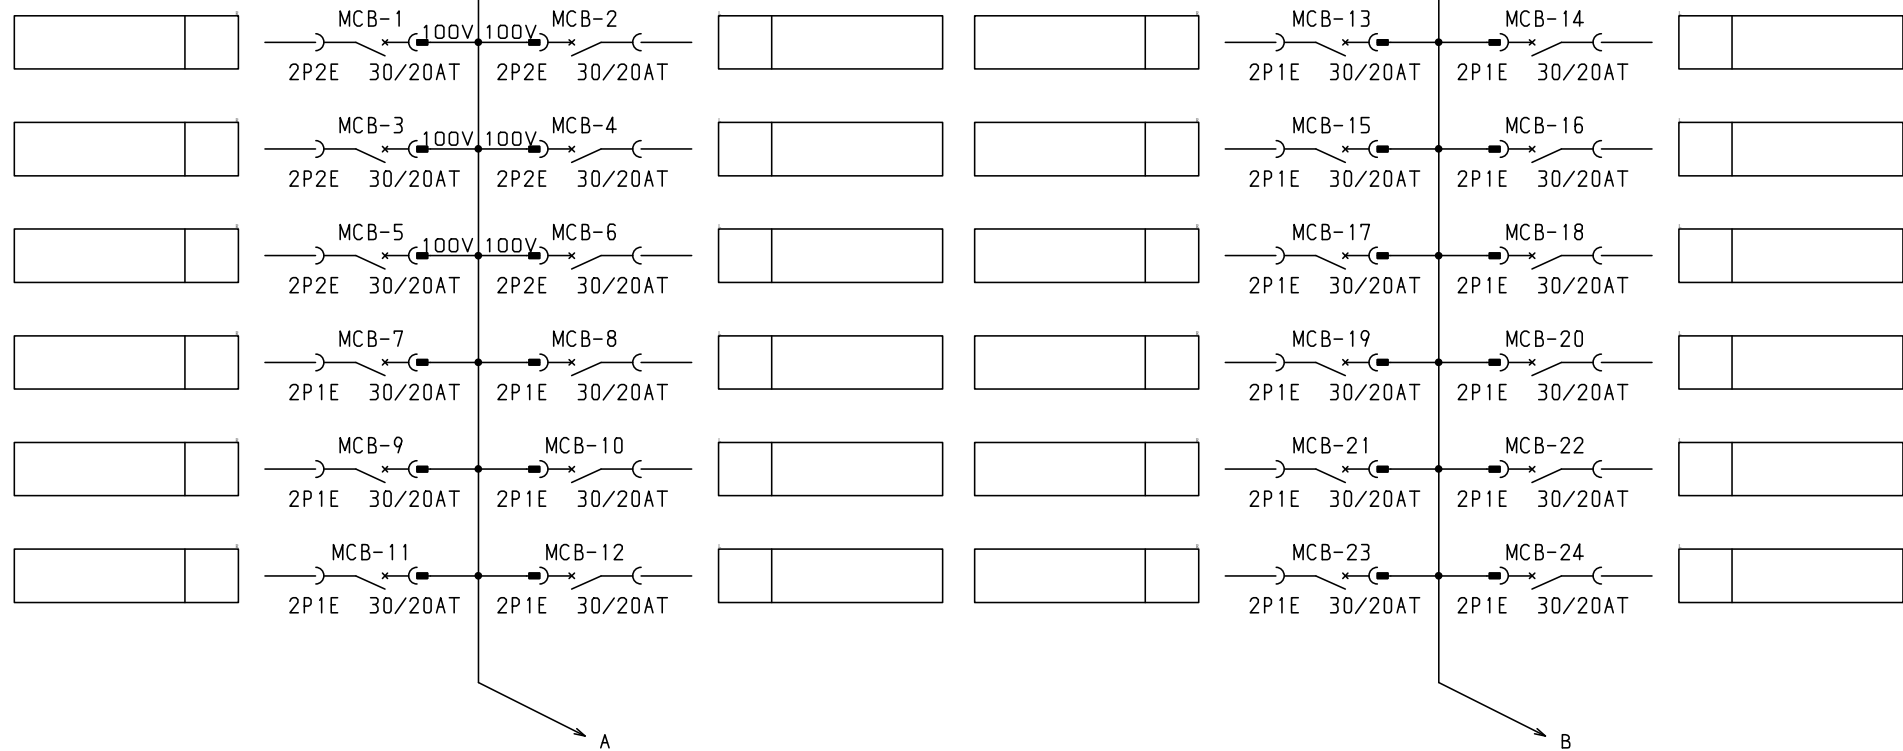

共通事項： 1)電線サイズ記入箇所は圧着端子・キャップ付とする。
2)1φ3W回路2Pブレーカ電圧表示なきものは100Vとする。
3)製作の都合上、回路名称の一部を省略している場合があります。

共通事項：1)電線リヤス記入箇所は圧着端子・キャッチ付とする。 2)1φ3W回路2Pブレーカ電圧表示なきものは100Vとする。 3)製作の都合上、回路名称の一部を省略している場合があります。										キャビネット形式		露出／埋込		納入先		股	
型式名		扉		ハンドル		承認	検図	製図	設計	製図		三角法		品名		面数	
		外函		塗装色		佐藤	渡辺	伊達	伊達	2015/2/1				図番	LTG15T48	[2 / 3]	
		中板															
										デンパール工業株式会社							

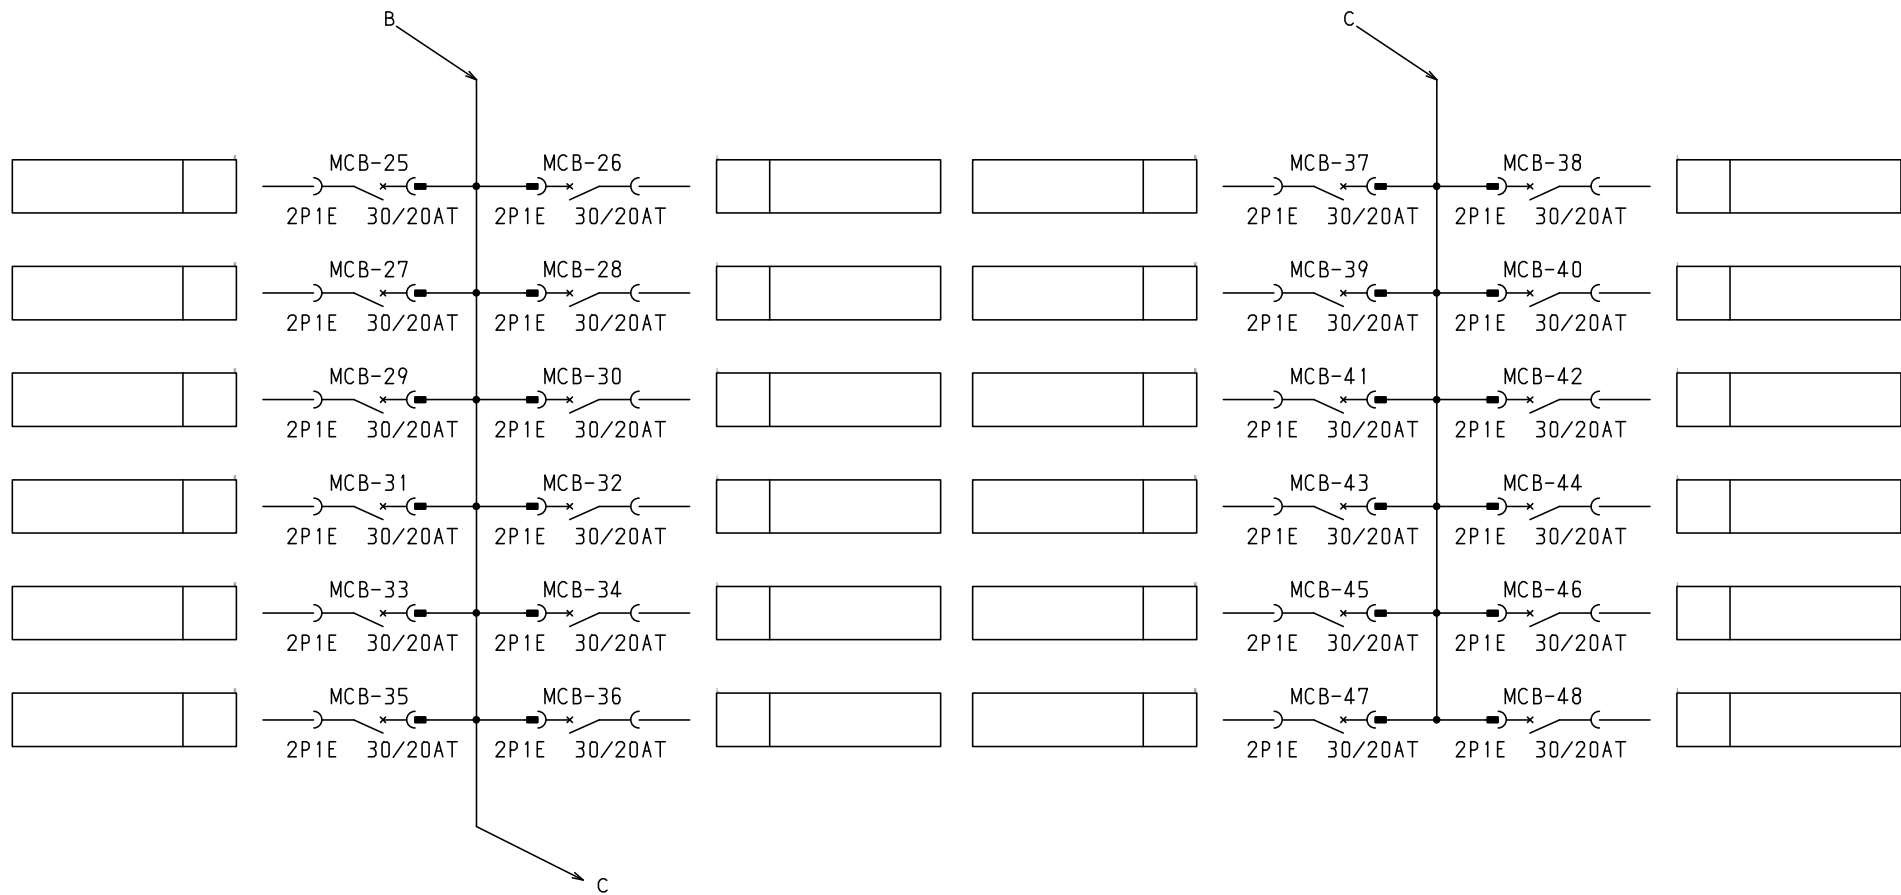

共通事項： 1)電線サイズ記入箇所は圧着端子・キャップ付とする。
2)1φ3W回路2Pブレーカ電圧表示なきものは100Vとする。
3)製作の都合上、回路名称の一部を省略している場合があります。

型式名				承認				キャビネット形式		露出/埋込		納入先		股	
扉				検図				製図		三角法		品名		面数	
外函				伊達				2015/2/1							
中板				伊達				テンパール工業株式会社		図番		LTG15T48		[3 / 3]	
塗装色															