



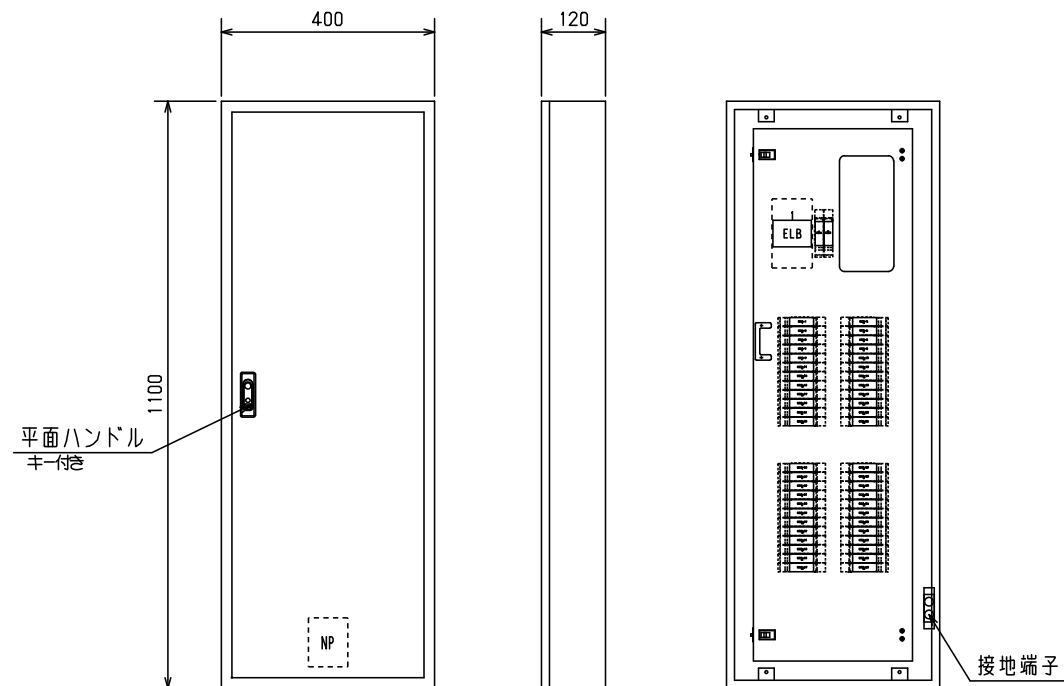

| No. | 機器番号                       | 部品名称   | 定格                                 | 形式          | メーカー  | 個数  |
|-----|----------------------------|--------|------------------------------------|-------------|-------|-----|
| 1   | MCB-7~MCB-48, MCB-A, MCB-B | 配線用遮断器 | 2P1E 30/20AT                       | BC-1NA      | デンパール | 4.4 |
| 2   | MCB-1~MCB-6                | 配線用遮断器 | 2P2E 30/20AT                       | BC-2NA      | デンパール | 6   |
| 3   | ELB                        | 漏電遮断器  | 3P 150AF/150AT 100/200/500mA 欠相保護付 | GBU-153.1EC | デンパール | 1   |


パールテクトプレーカ部の充電部の絶縁距離は空間4mm、浴面6mmのJSIA規格を適用しています。

|            |  |    |           |      |         |    |    |    |    |             |       |     |            |           |  |
|------------|--|----|-----------|------|---------|----|----|----|----|-------------|-------|-----|------------|-----------|--|
|            |  |    |           |      |         |    |    |    |    | キャビネット形式    | 露出／埋込 | 納入先 |            |           |  |
|            |  |    |           |      |         |    |    |    |    | 屋内壁掛形       | 露出    |     | 殿          |           |  |
| 型式名        |  | 扉  | スチール t1.6 | ハンドル | 平面ハンドル  | 承認 | 検図 | 製図 | 設計 | 製図          | 三角法   | 品名  |            | 面数        |  |
| LTG15T48F2 |  | 外函 | スチール t1.6 | 塗装色  | 2.5Y9／1 | 佐藤 | 渡辺 | 伊達 | 伊達 | 2015/2/1    | 1／10  | 図番  | LTG15T48F2 | [ 1 / 4 ] |  |
|            |  | 中板 |           |      |         |    |    |    |    |             |       |     |            |           |  |
|            |  | 日東 | B12-411C. |      |         |    |    |    |    |             |       |     |            |           |  |
|            |  |    |           |      |         |    |    |    |    | テンパール工業株式会社 |       |     |            |           |  |

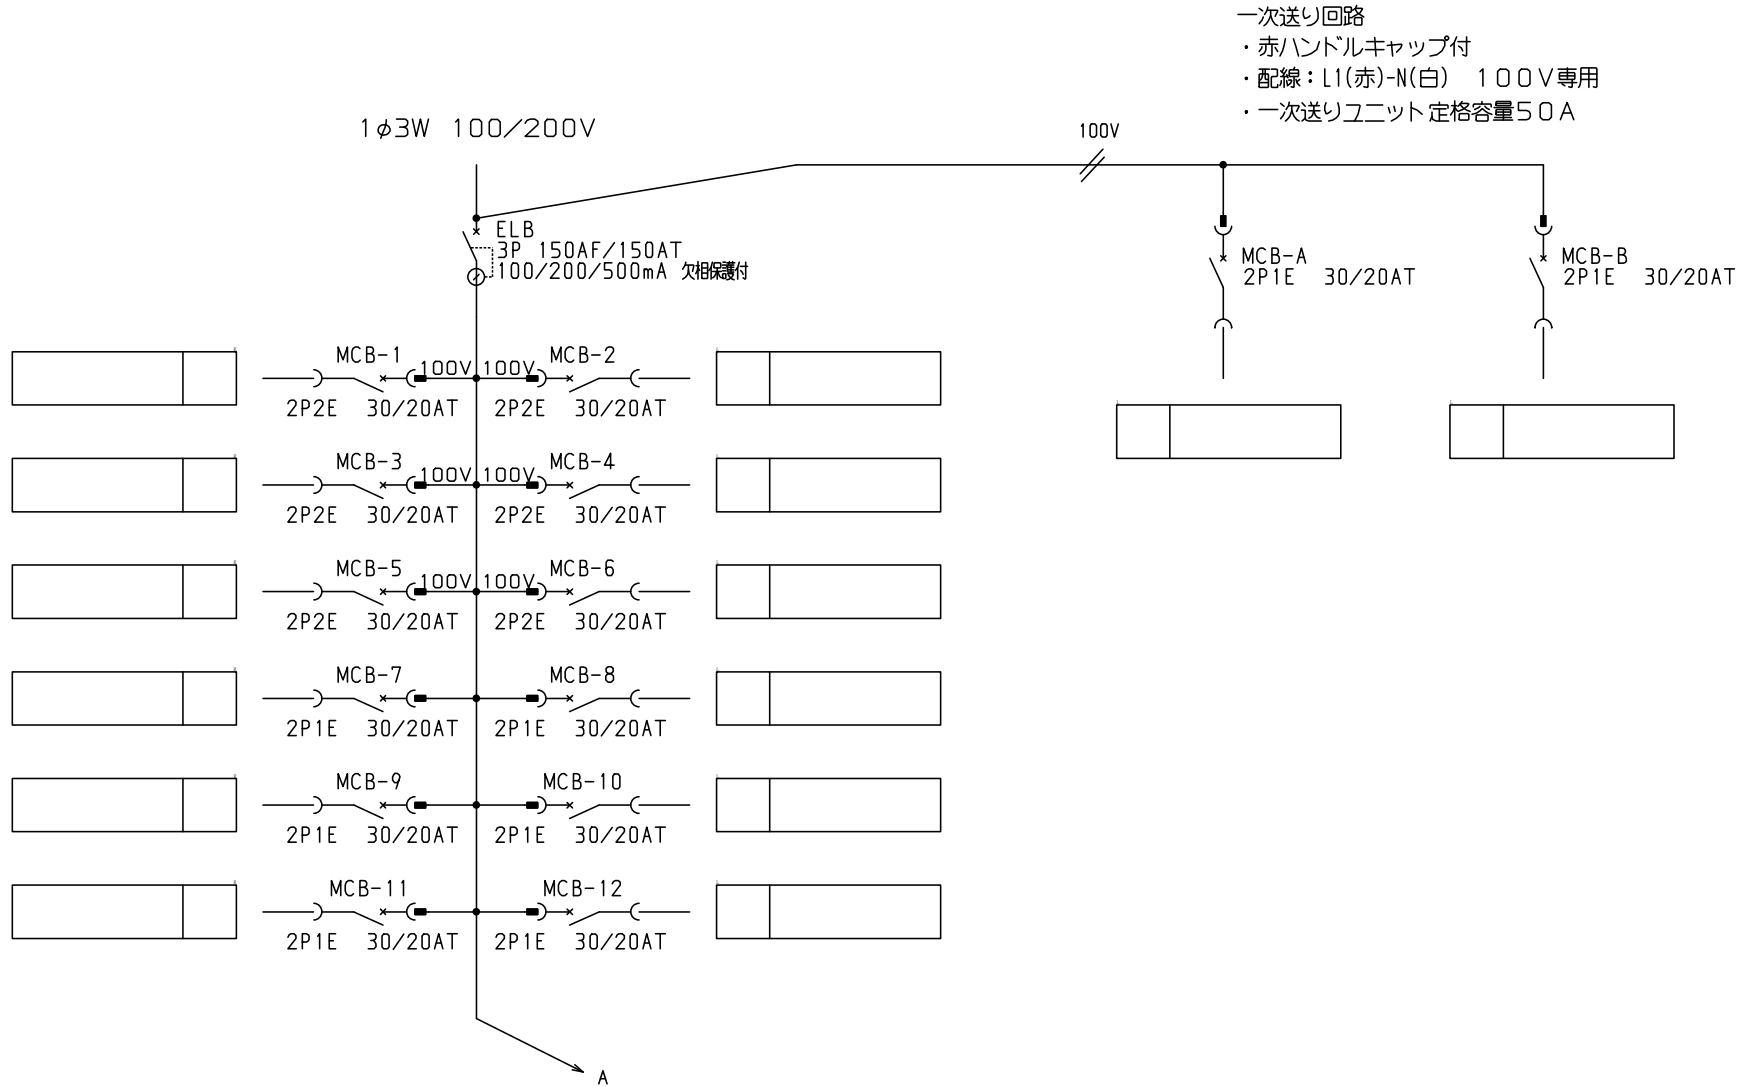


共通事項：1)電線サイズ記入箇所は圧着端子・キャップ付とする。  
2)1φ3W回路2Pブレーカ電圧表示なきものは100Vとする。  
3)製作の都合上、回路名称の一部を省略している場合があります。

|                                                                      |  
|----------------------------------------------------------------------|--|----|--|------|--|----|--|----|--|----------|--|-------|--|-------------|---|-----|--|----|------------|--|-----------|--|--|--|
| 2) 1φ3W回路2Pブレーカ電圧表示なきものは100Vとする。<br>3) 製作の都合上、回路名称の一部を省略している場合があります。 |  |    |  |      |  |    |  |    |  | キャビネット形式 |  | 露出／埋込 |  | 納入先         | 股 |     |  |    |            |  |           |  |  |  |
|                                                                      |  
| 型式名                                                                  |  | 扉  |  | ハンドル |  | 承認 |  | 検図 |  | 製図       |  | 設計    |  | 製図          |   | 三角法 |  | 品名 |            |  | 面数        |  |  |  |
|                                                                      |  | 外函 |  | 塗装色  |  | 佐藤 |  | 渡辺 |  | 伊達       |  | 伊達    |  | 2015/2/1    |   |     |  | 図番 | LTG15T48F2 |  | [ 2 / 4 ] |  |  |  |
|                                                                      |  | 中板 |  |      
|                                                                      |  
|                                                                      |  |    |  |      |  |    |  |    |  |          |  |       |  | テンパール工業株式会社 |   |     |  |    |            |  |           |  |  |  |

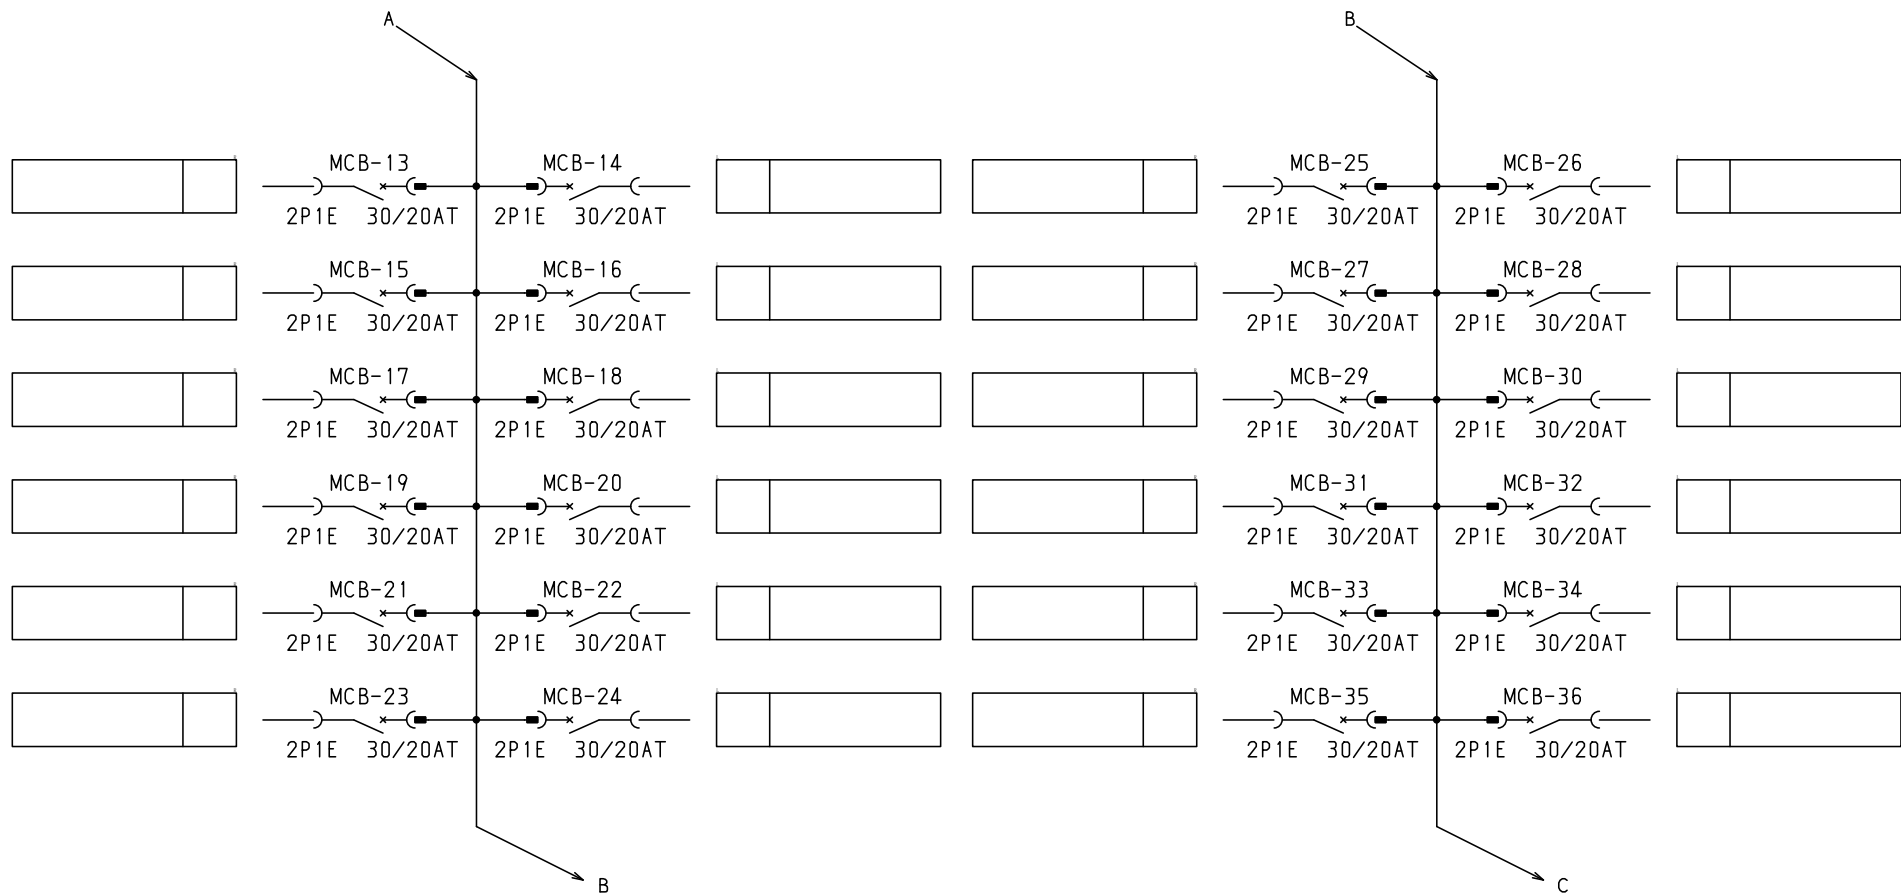

共通事項： 1) 電線サイズ記入箇所は圧着端子・キャップ付とする。  
 2) 1φ3W回路2Pブレーカ電圧表示なきものは100Vとする。  
 3) 製作の都合上、回路名称の一部を省略している場合があります。

|                                                                      |  |      |  |    |  |    |  |    |  |             |  |       |  |     |  |    |  |
|----------------------------------------------------------------------|--|------|--|----|--|----|--|----|--|-------------|--|-------|--|-----|--|----|--|
| 2) 1φ3W回路2Pブレーカ電圧表示なきものは100Vとする。<br>3) 製作の都合上、回路名称の一部を省略している場合があります。 |  |      |  |    |  |    |  |    |  | キャビネット形式    |  | 露出/埋込 |  | 納入先 |  | 股  |  |
| 型式名                                                                  |  |      |  |    |  |    |  |    |  | 製造          |  | 三角法   |  | 品名  |  | 面数 |  |
|                                                                      |  |      |  |    |  |    |  |    |  | 2015/2/1    |  |       |  |     |  |    |  |
|                                                                      |  |      |  |    |  |    |  |    |  | テンパール工業株式会社 |  |       |  |     |  |    |  |
| 扉                                                                    |  | ハンドル |  | 承認 |  | 検図 |  | 製図 |  | 設計          |  |       |  |     |  |    |  |
| 外函                                                                   |  | 塗装色  |  |    |  | 佐藤 |  | 渡辺 |  | 伊達          |  | 伊達    |  |     |  |    |  |
| 中板                                                                   |  |      |  |    |  |    |  |    |  |             |  |       |  |     |  |    |  |
|                                                                      |  |      |  |    |  |    |  |    |  |             |  |       |  |     |  |    |  |

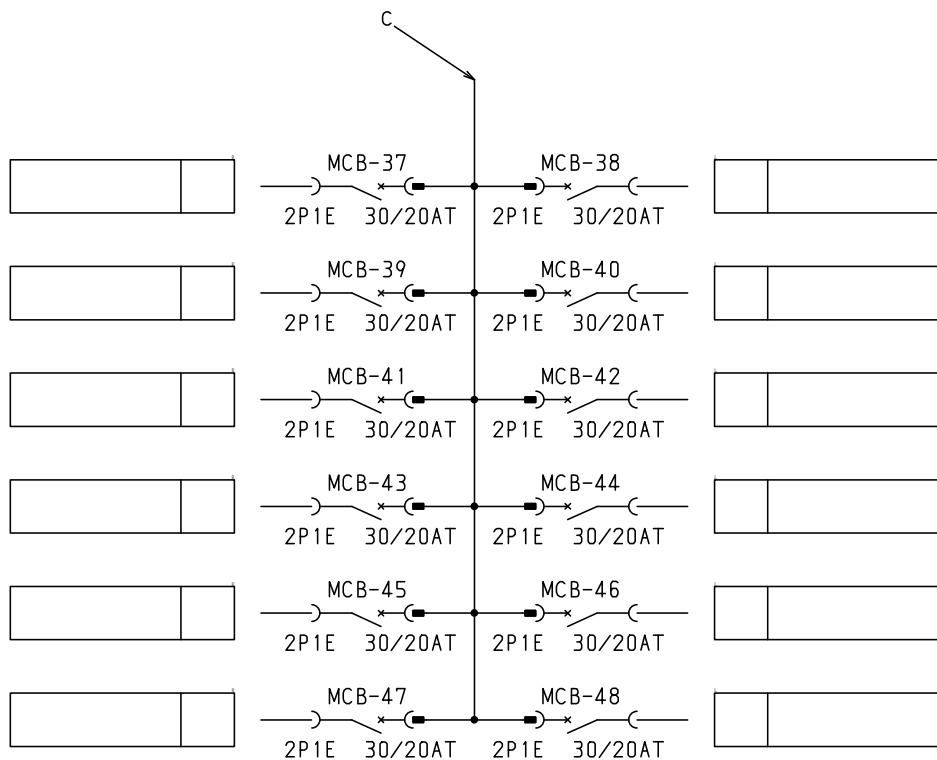

共通事項：１）電線サイズ記入箇所は圧着端子・キャップ付とする。  
２）１φ３Ｗ回路２Ｐブレーカ電圧表示なきものは１００Ｖとする。  
３）製作の都合上，回路名称の一部を省略している場合があります。

| 型式名 |  | 扉  | ハンドル | 承認 | 検図 | 製図 | 設計 | キャビネット形式    | 露出／埋込 | 納入先        | 股         |    |
|-----|--|----|------|----|----|----|----|-------------|-------|------------|-----------|----|
|     |  | 外函 |      |    |    |    |    | 製図          | 三角法   | 品名         |           | 面数 |
|     |  | 中板 |      |    |    |    |    | 2015/2/1    |       | 図番         |           |    |
|     |  |    | 塗装色  | 佐藤 | 渡辺 | 伊達 | 伊達 | テンパール工業株式会社 |       | LTG15T48F2 | [ 4 / 4 ] |    |