


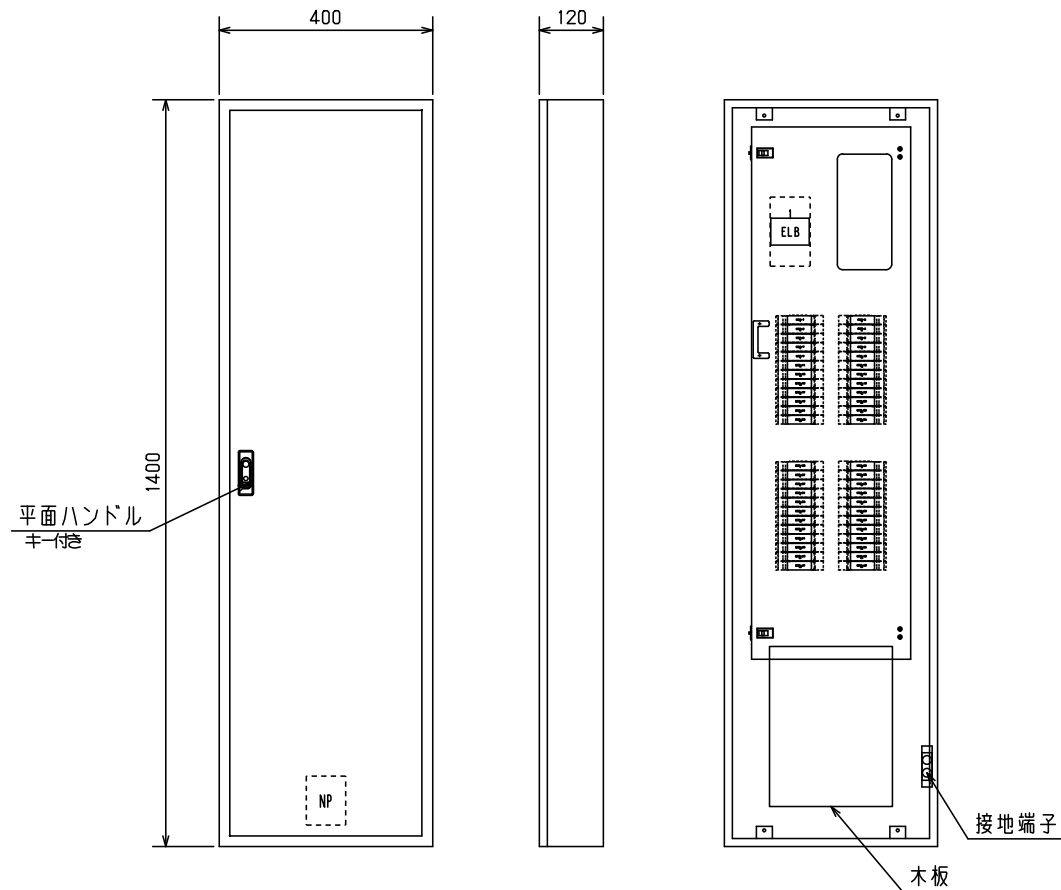


No.	機器番号	部品名称	定格	形式	メーカー	個数
1	MCB-7~MCB-48	配線用遮断器	2P1E 30/20AT	BC-1NA	デンパール	42
2	MCB-1~MCB-6	配線用遮断器	2P2E 30/20AT	BC-2NA	デンパール	6
3	ELB	漏電遮断器	3P 150AF/150AT 100/200/500mA 欠相保護付	GBU-153.1EC	デンパール	1

パールテクトブレカ部の充電部の絶縁距離は
空間4mm、沿面6mmのJISA規格を適用しています。

										キャビネット形式		露出／埋込		納入先					
										屋内壁掛形		露出		股					
型式名				扉	スチール t1.6			ハンドル	平面ハンドル		承認	検図	製図	設計	品名		面数		
① LTG15T48K3				外函	スチール t1.6			塗装色	2.5Y9／1		佐藤	渡辺	伊達	伊達	2015/2/1	1／10	図番	LTG15T48K3	[1 / 3]
				中板															
				日東	R12-414C.														
デンパール工業株式会社																			


1φ3W 100/200V

ELB
3P 150AF/150AT
100/200/500mA 欠相検出付

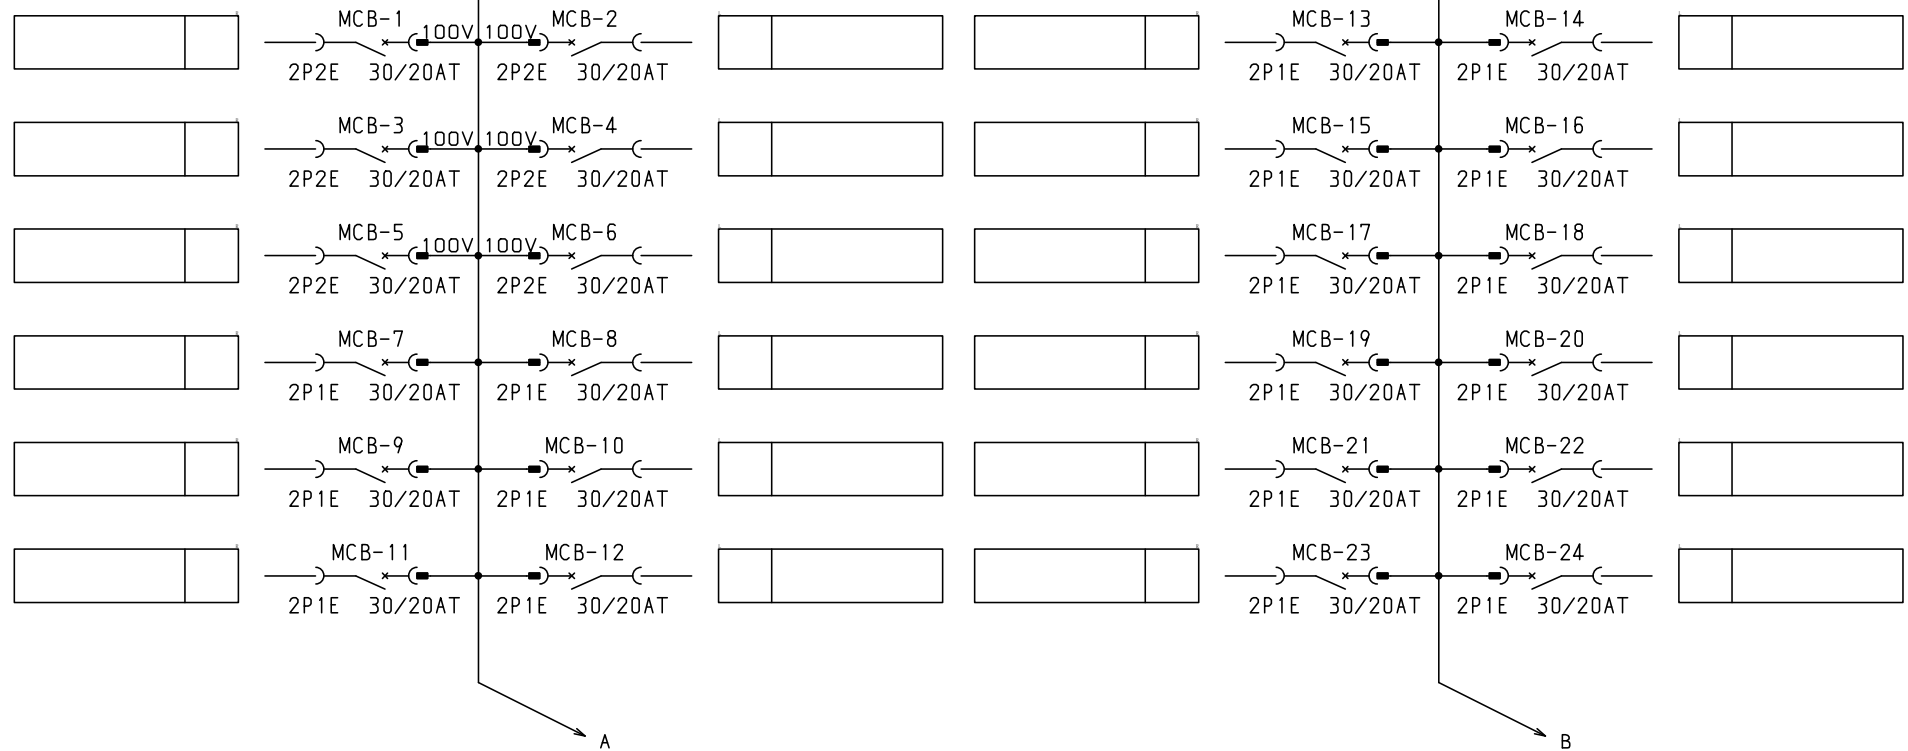

共通事項： 1)電線サイズ記入箇所は圧着端子・キャップ付とする。
2)1φ3W回路2Pブレーカ電圧表示なきものは100Vとする。
3)製作の都合上、回路名称の一部を省略している場合があります。

共通事項：1) 電線リヤス記入箇所は圧着端子・キャップ付とする。 2) 1φ3W回路2Pブレーカ電圧表示なきものは100Vとする。 3) 製作の都合上、回路名称の一部を省略している場合があります。										キャビネット形式		露出／埋込		納入先		股	
型式名		扉	ハンドル		承認	検図	製図	設計	製図	三角法	品名		面数				
		外函			佐藤	渡辺	伊達	伊達	2015/2/1		図番	LTG15T48K3	[2 / 3]				
		中板	塗装色						デンパール工業株式会社								

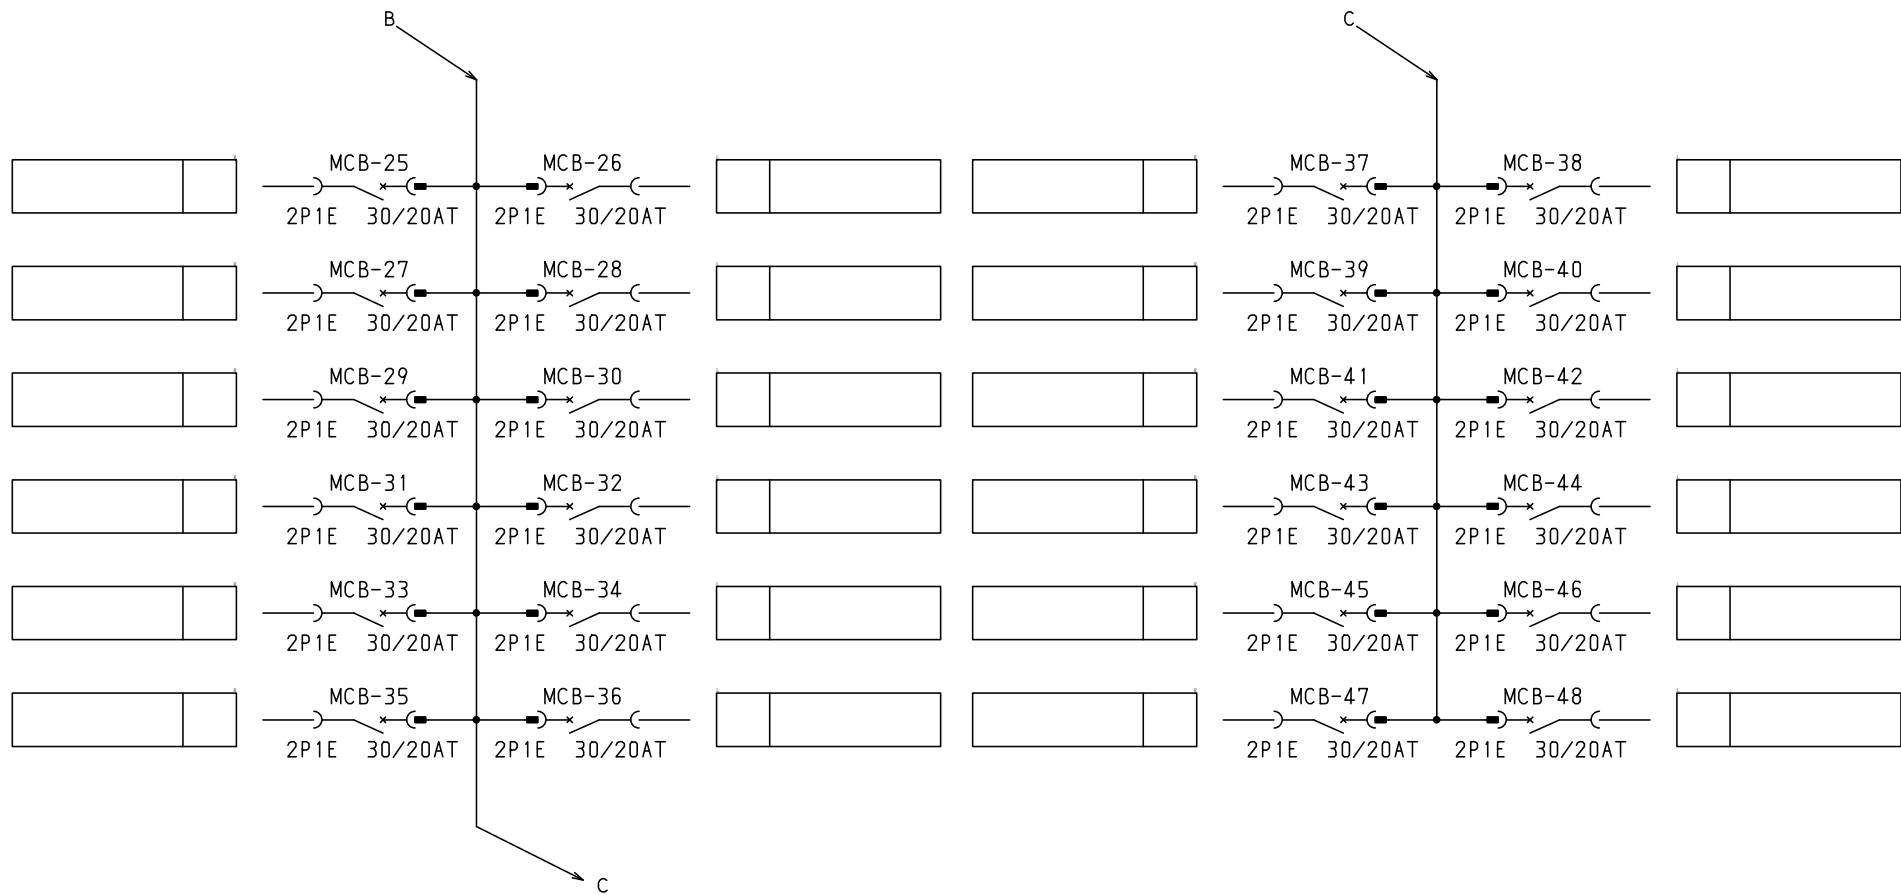

共通事項： 1)電線サイズ記入箇所は圧着端子・キャップ付とする。
 2)1φ3W回路2Pブレーカ電圧表示なきものは100Vとする。
 3)製作の都合上、回路名称の一部を省略している場合があります。

2) 1φ3W回路2Pブレーカ電圧表示なきものは100Vとする。 3) 製作の都合上、回路名称の一部を省略している場合があります。				キャビネット形式		露出/埋込		納入先		股													
型式名				扉		ハンドル		承認		検図		製図		設計		製図		三角法		品名		面数	
				外函				承認		検図		製図		設計		2015/2/1							
				中板		塗装色		佐藤		渡辺		伊達		伊達		テンパール工業株式会社		図番		LTG15T48K3		[3 / 3]	