


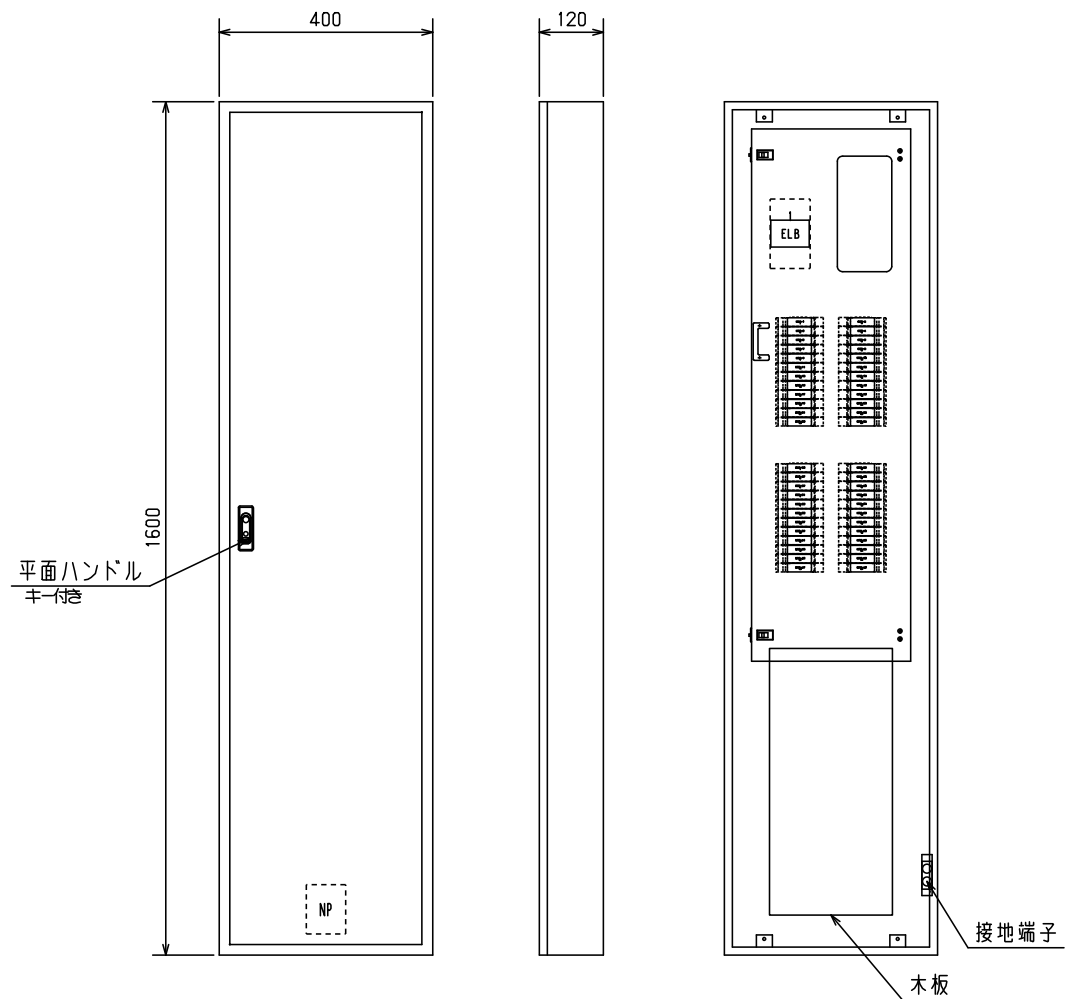


No.	機器番号	部品名称	定格	形式	メーカー	個数
1	MCB-7~MCB-48	配線用遮断器	2P1E 30/20AT	BC-1NA	デンパール	42
2	MCB-1~MCB-6	配線用遮断器	2P2E 30/20AT	BC-2NA	デンパール	6
3	ELB	漏電遮断器	3P 150AF/150AT 100/200/500mA 欠相保護付	GBU-153.1EC	デンパール	1

パールテクトプレーカ部の充電部の絶縁距離は
空間4mm、沿面6mmのJISA規格を適用しています。

品名	キャビネット形式				露出／埋込				納入先				股		
	屋内壁掛形				露出										
	製図				三角法				品名						
	2015/2/1				1/10				面数						
	デンパール工業株式会社				LTG15T48K5				[1 / 3]						
型式名		扉	スチール t1.6	ハンドル	平面／ハンドル	承認	検図	製図	設計						
LTG15T48K5		外函	スチール t1.6	塗装色	2.5Y9／1	佐藤	渡辺	伊達	伊達						
		中板													
		日東	B12-416C.												


1φ3W 100/200V

ELB
3P 150AF/150AT
100/200/500mA 欠相保護付

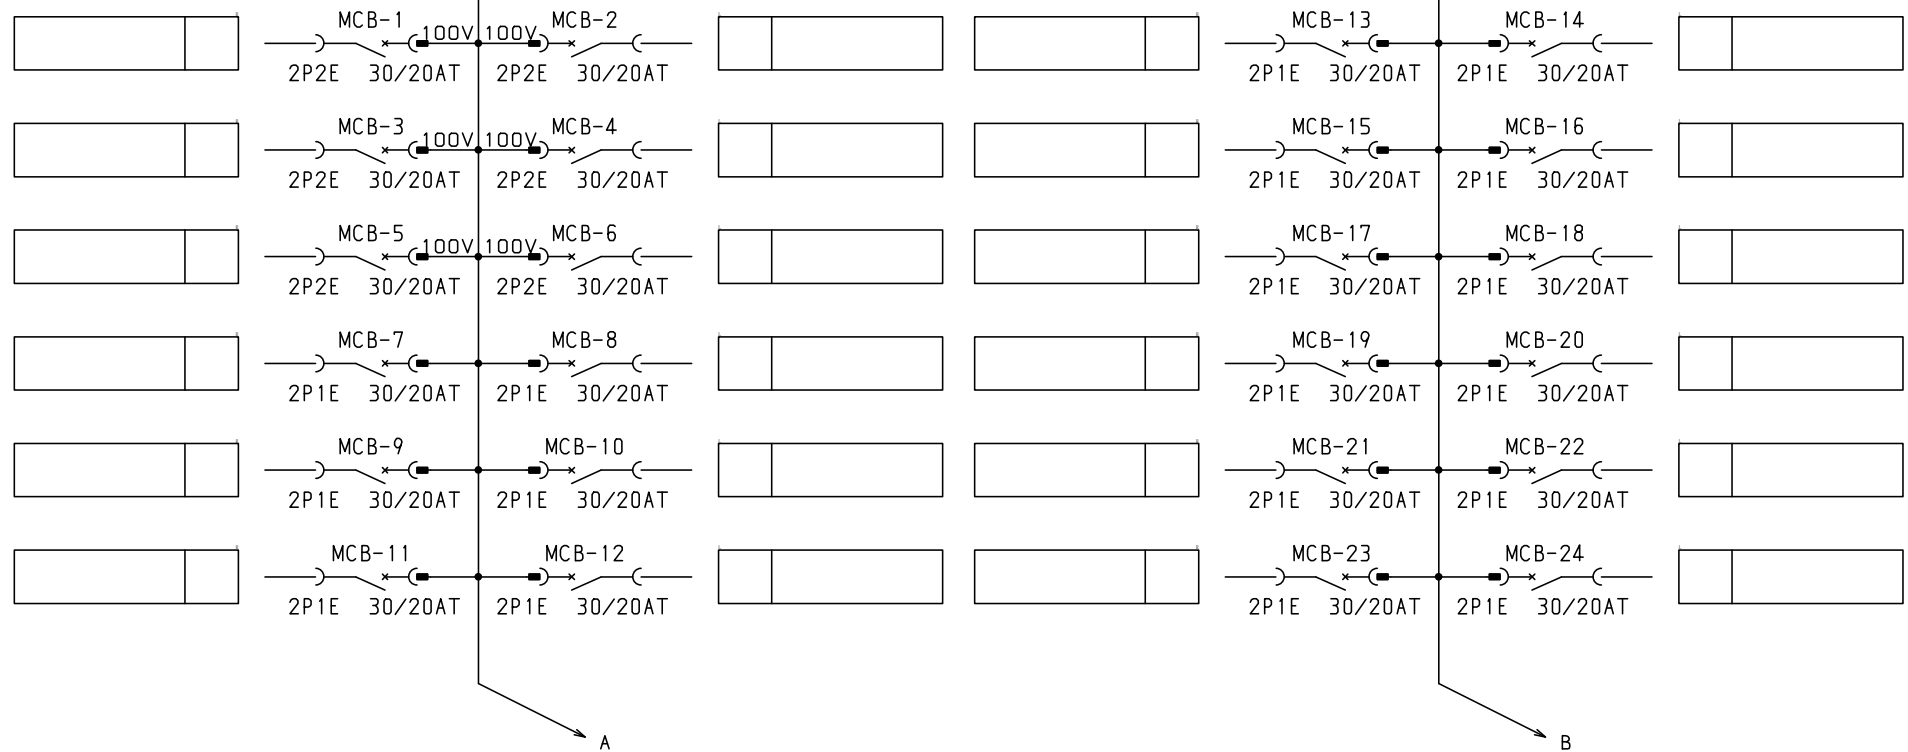

共通事項： 1)電線サイズ記入箇所は圧着端子・キャップ付とする。
2)1φ3W回路2Pブレーカ電圧表示なきものは100Vとする。
3)製作の都合上、回路名称の一部を省略している場合があります。

共通事項：1) 電線リヤス記入箇所は圧着端子・キャップ付とする。 2) 1φ3W回路2Pブレーカ電圧表示なきものは100Vとする。 3) 製作の都合上、回路名称の一部を省略している場合があります。										キャビネット形式		露出／埋込		納入先		面数		股							
										製図		三角法		品名											
										型式名		扉		ハンドル		承認		検図		製図		設計		2015/2/1	
		外函		塗装色		佐藤		渡辺		伊達		伊達		2015/2/1		製図		三角法		品名		面数		股	
		中板																							
														デンパール工業株式会社		図番		LTG15T48K5		[2 / 3]					

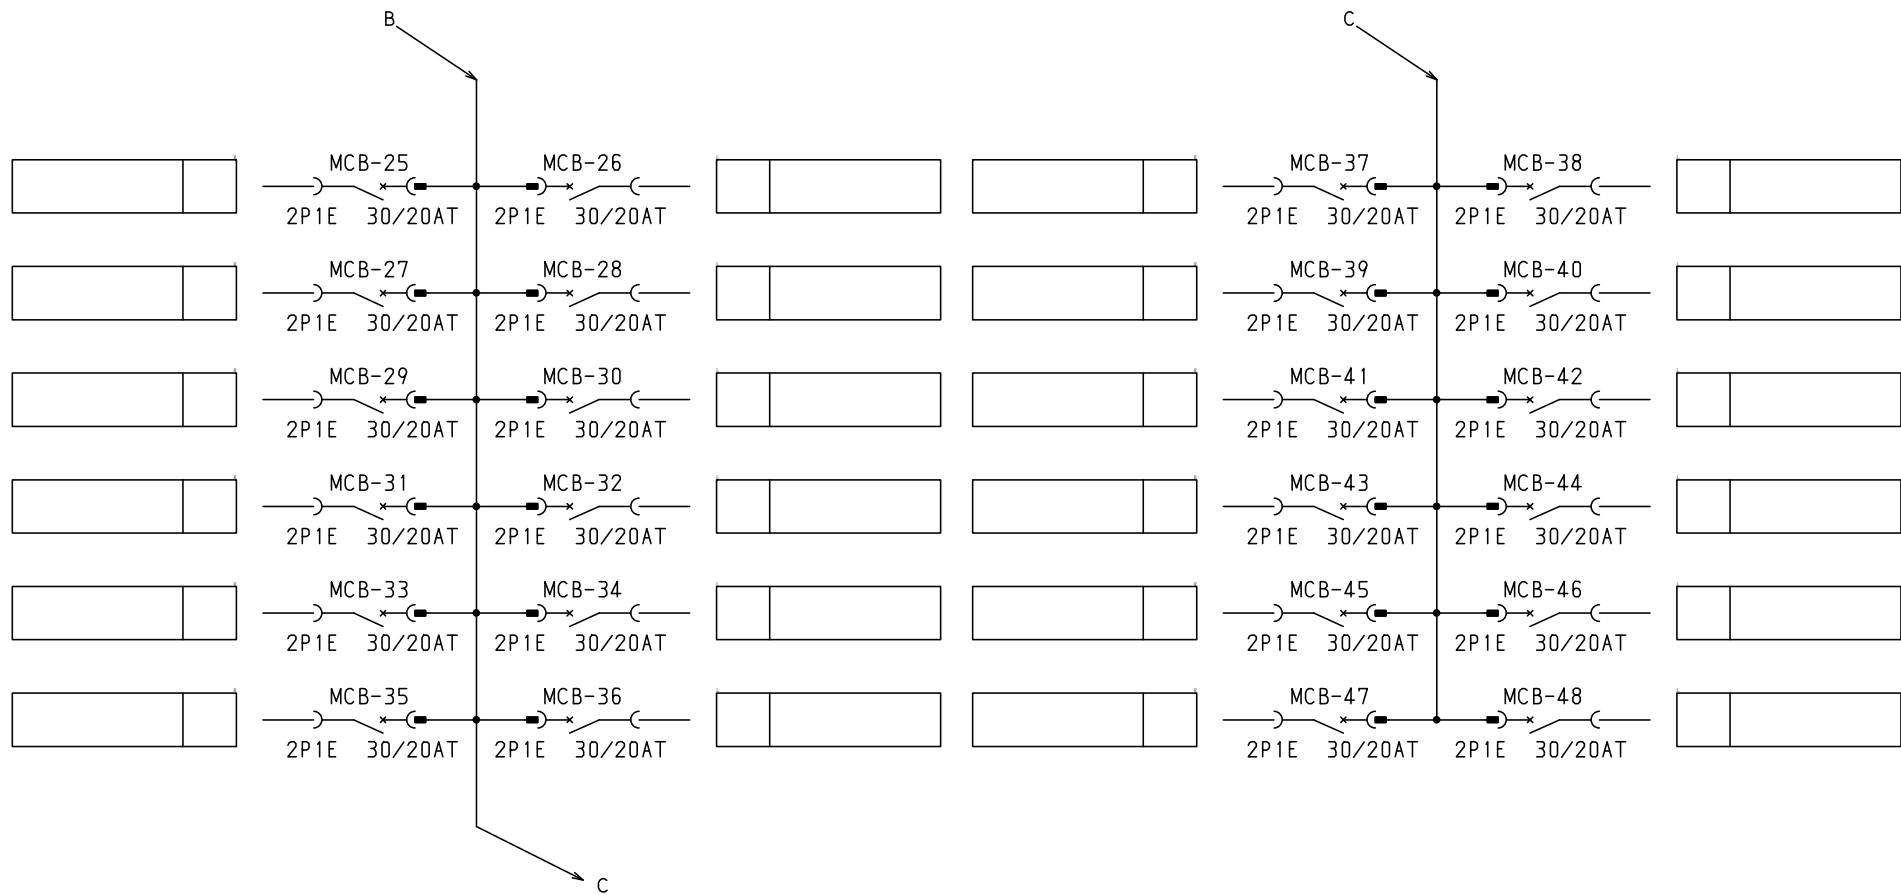

共通事項：１）電線サイズ記入箇所は圧着端子・キャップ付とする。
 ２）１φ３Ｗ回路２Ｐブレーカ電圧表示なきものは１００Ｖとする。
 ３）製作の都合上，回路名称の一部を省略している場合があります。

型式名				承認				検図		製図		設計		キャビネット形式		露出／埋込		納入先		面数		股	
扉				ハンドル				承認		検図		製図		製図		三角法		品名		図番		面数	
外函				塗装色				佐藤		渡辺		伊達		2015/2/1									
中板																							

テンパール工業株式会社

LTG15T48K5

[3 / 3]