


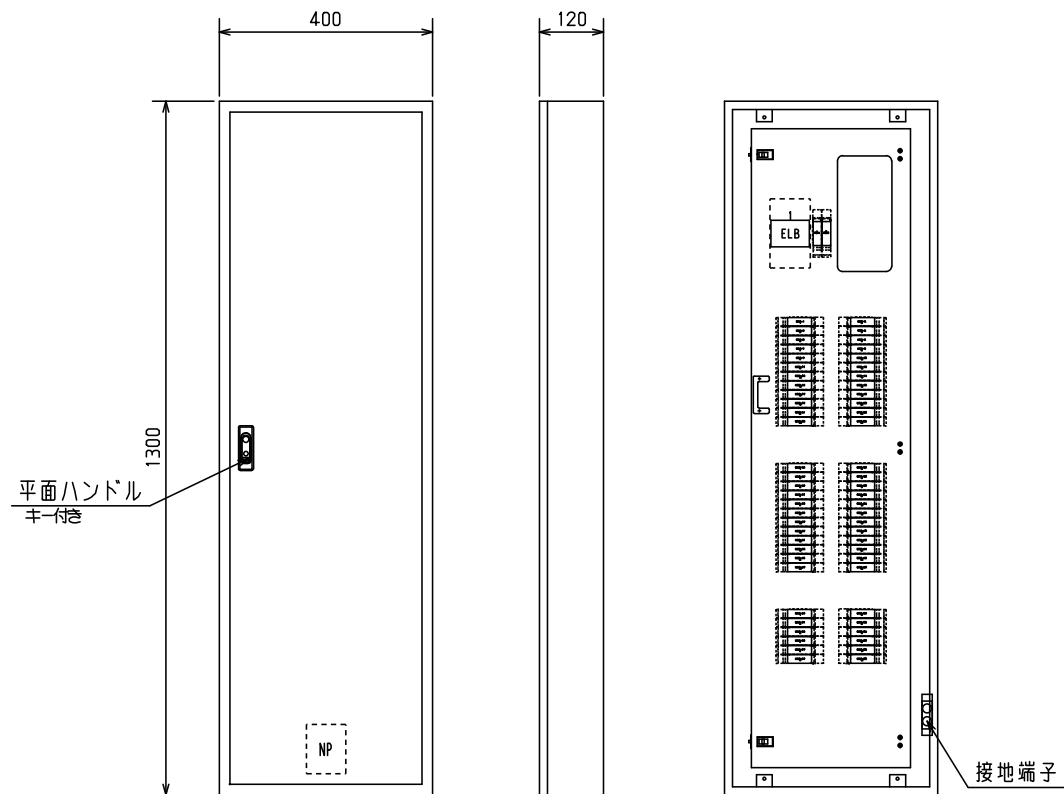


No.	機器番号	部品名称	定格	形式	メーカー	個数
1	MCB-7~MCB-60, MCB-A, MCB-B	配線用遮断器	2P1E 30/20AT	BC-1NA	デンパール	56
2	MCB-1~MCB-6	配線用遮断器	2P2E 30/20AT	BC-2NA	デンパール	6
3	ELB	漏電遮断器	3P 150AF/150AT 100/200/500mA 欠相保護付	GBU-153.1EC	デンパール	1

パールテクトブレーカ部の充電部の絶縁距離は
空間4mm, 浴面6mmのJSIA規格を適用しています。


										キャビネット形式	露出／埋込	納入先				
										屋内壁掛形	露出		股			
型式名		扉	スチール t1.6	ハンドル	平面ハンドル	承認	検図	製図	設計	製図	三角法	品名			面数	
LTG15T60F2		外函	スチール t1.6	塗装色	2.5Y9／1	佐藤	渡辺	伊達	伊達	2015/2/1	1／10		図番			
		中板								デンパール工業株式会社				LTG15T60F2		[1 / 4]
		日東	B12-413C.													

- 一次送り回路
- ・赤ハンドルキャップ付
 - ・配線：L1(赤)-N(白) 100V専用
 - ・一次送りユニット 定格容量50A

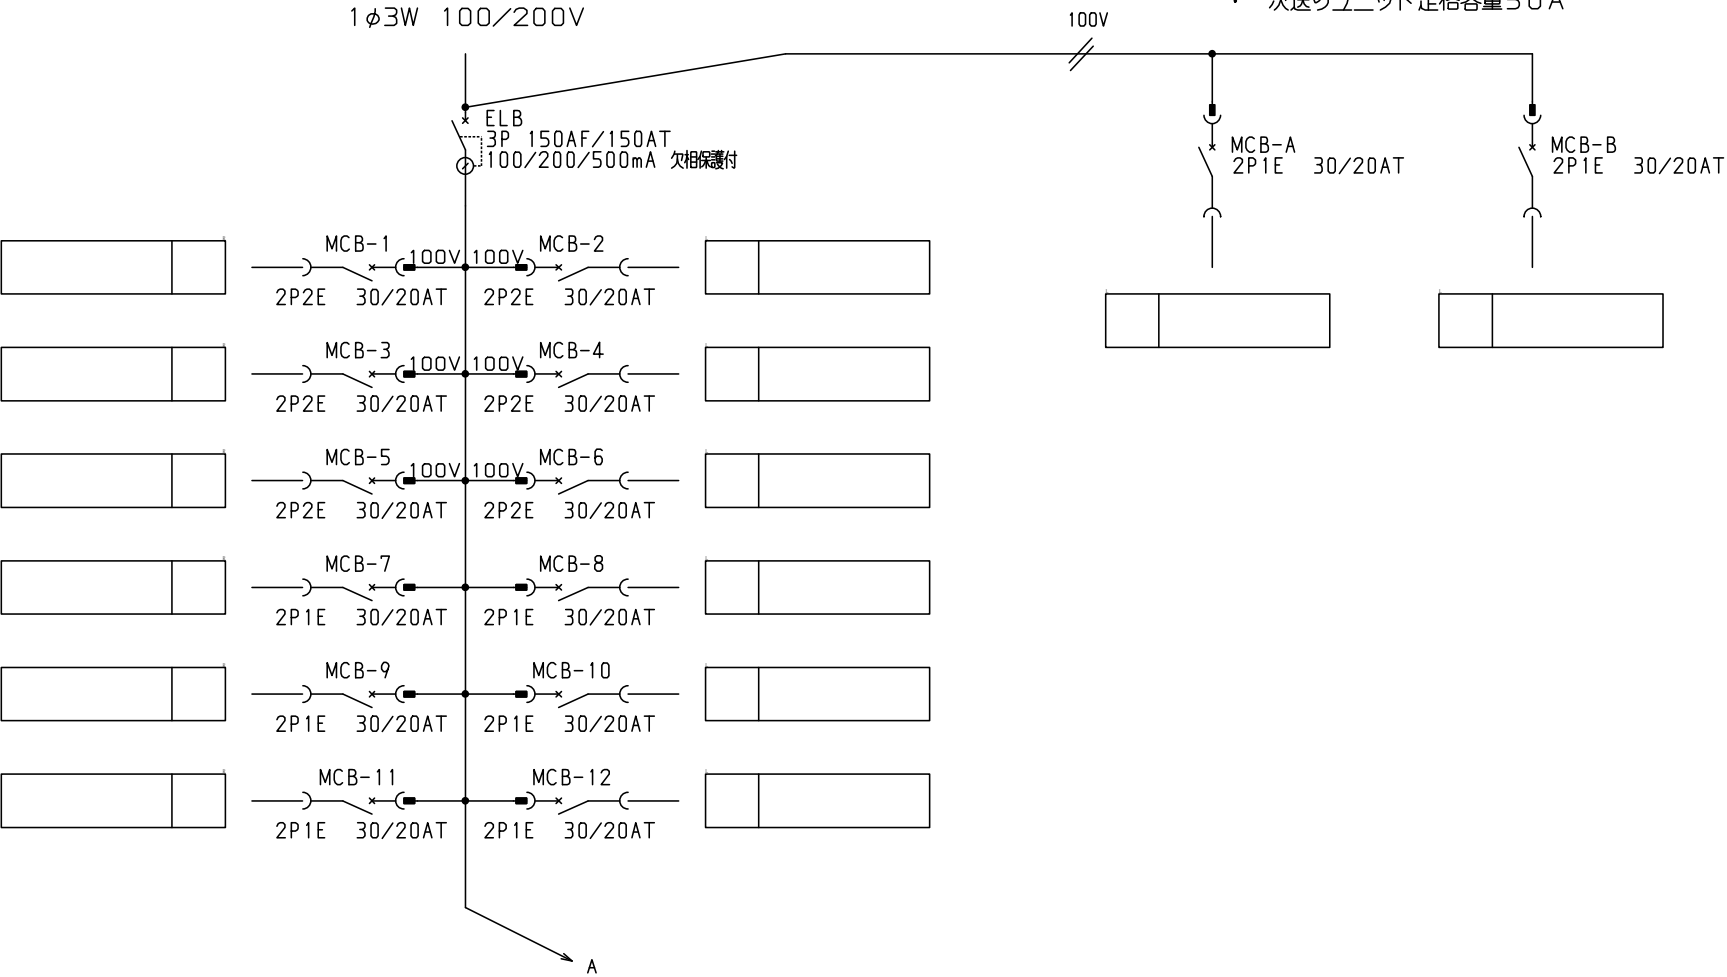


共通事項：1)電線サイズ記入箇所は圧着端子・キャップ付とする。
2)1φ3W回路2Pブレーカ電圧表示なきものは100Vとする。
3)製作の都合上、回路名称の一部を省略している場合があります。

型式名				承認				検図		製図		設計		キャビネット形式		露出/埋込		納入先		品名		面数		股	
扉				ハンドル				承認		検図		製図		製図		三角法		品名		品名		面数		股	
外函				塗装色				佐藤		渡辺		伊達		2015/2/1											
中板								伊達						テンパール工業株式会社				図番		LTG15T60F2		[2 / 4]			

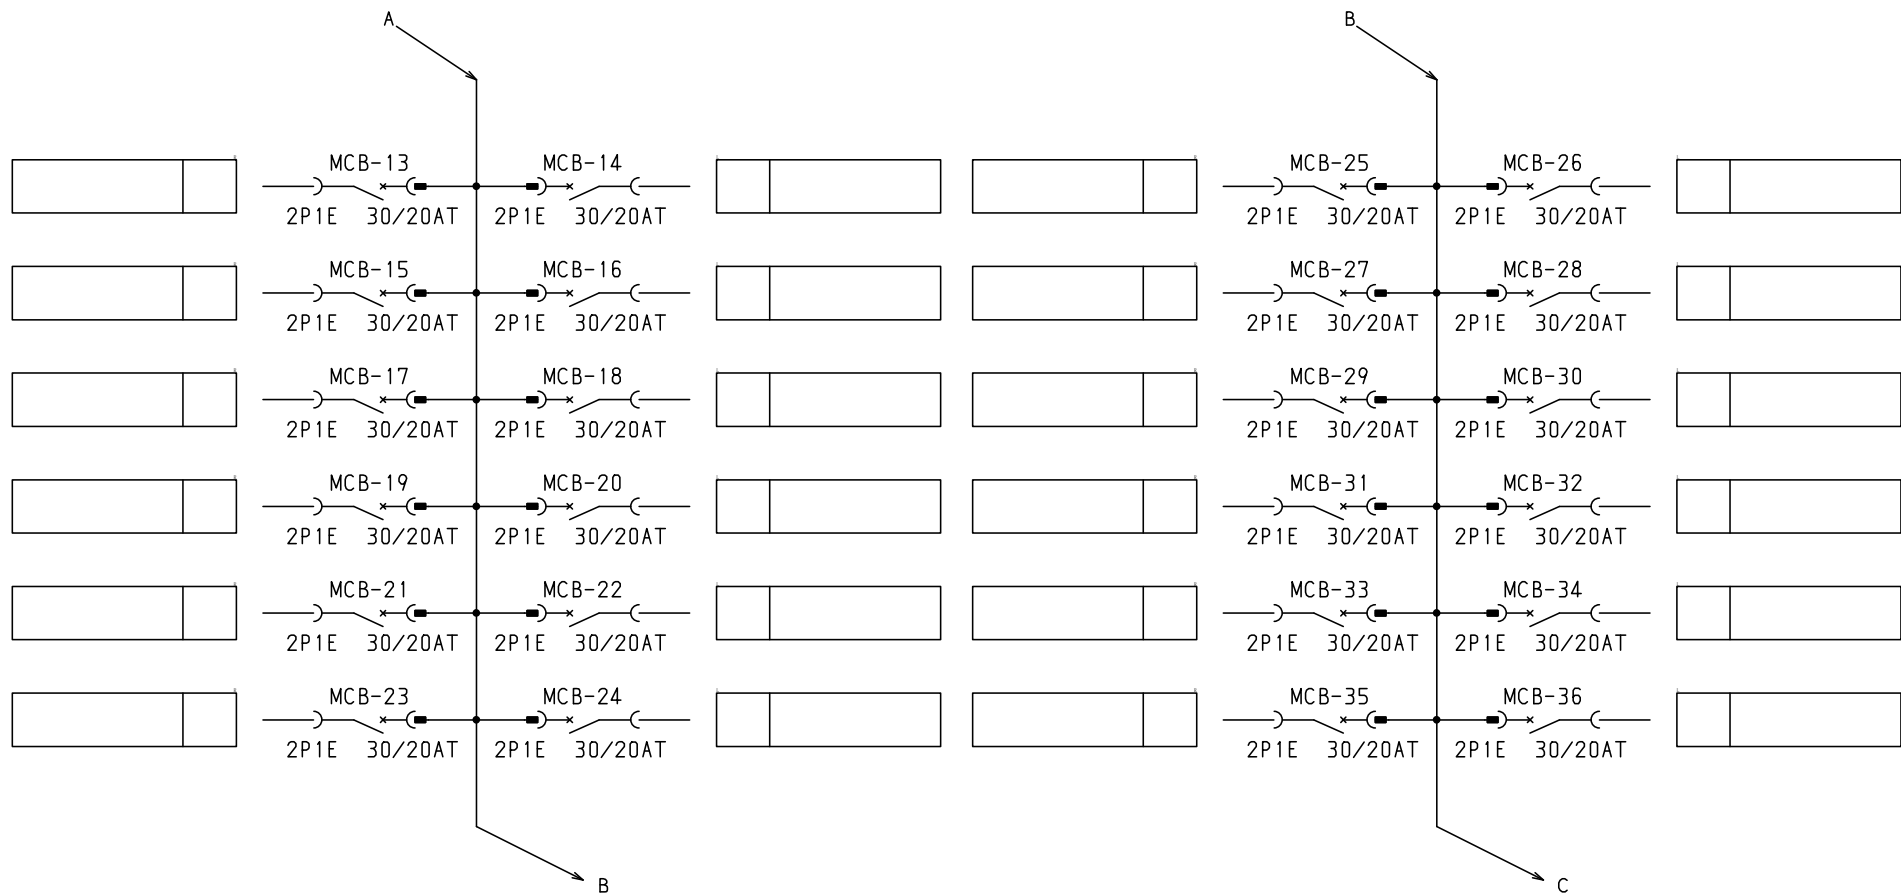

共通事項： 1)電線サイズ記入箇所は圧着端子・キャップ付とする。
 2)1φ3W回路2Pブレーカ電圧表示なきものは100Vとする。
 3)製作の都合上、回路名称の一部を省略している場合があります。

共通事項：1) 電線リヤス記入箇所は圧着端子・キャップ付とする。 2) 1φ3W回路2Pブレーカ電圧表示なきものは100Vとする。 3) 製作の都合上、回路名称の一部を省略している場合があります。										キャビネット形式		露出／埋込		納入先		設					
型式名		扉		ハンドル		承認		検図		製図		設計		製図		三角法		品名		面数	
		外函												2015/2/1				図番			
		中板		塗装色		佐藤		渡辺		伊達		伊達		テンパール工業株式会社				LTG15T60F2		[3 / 4]	

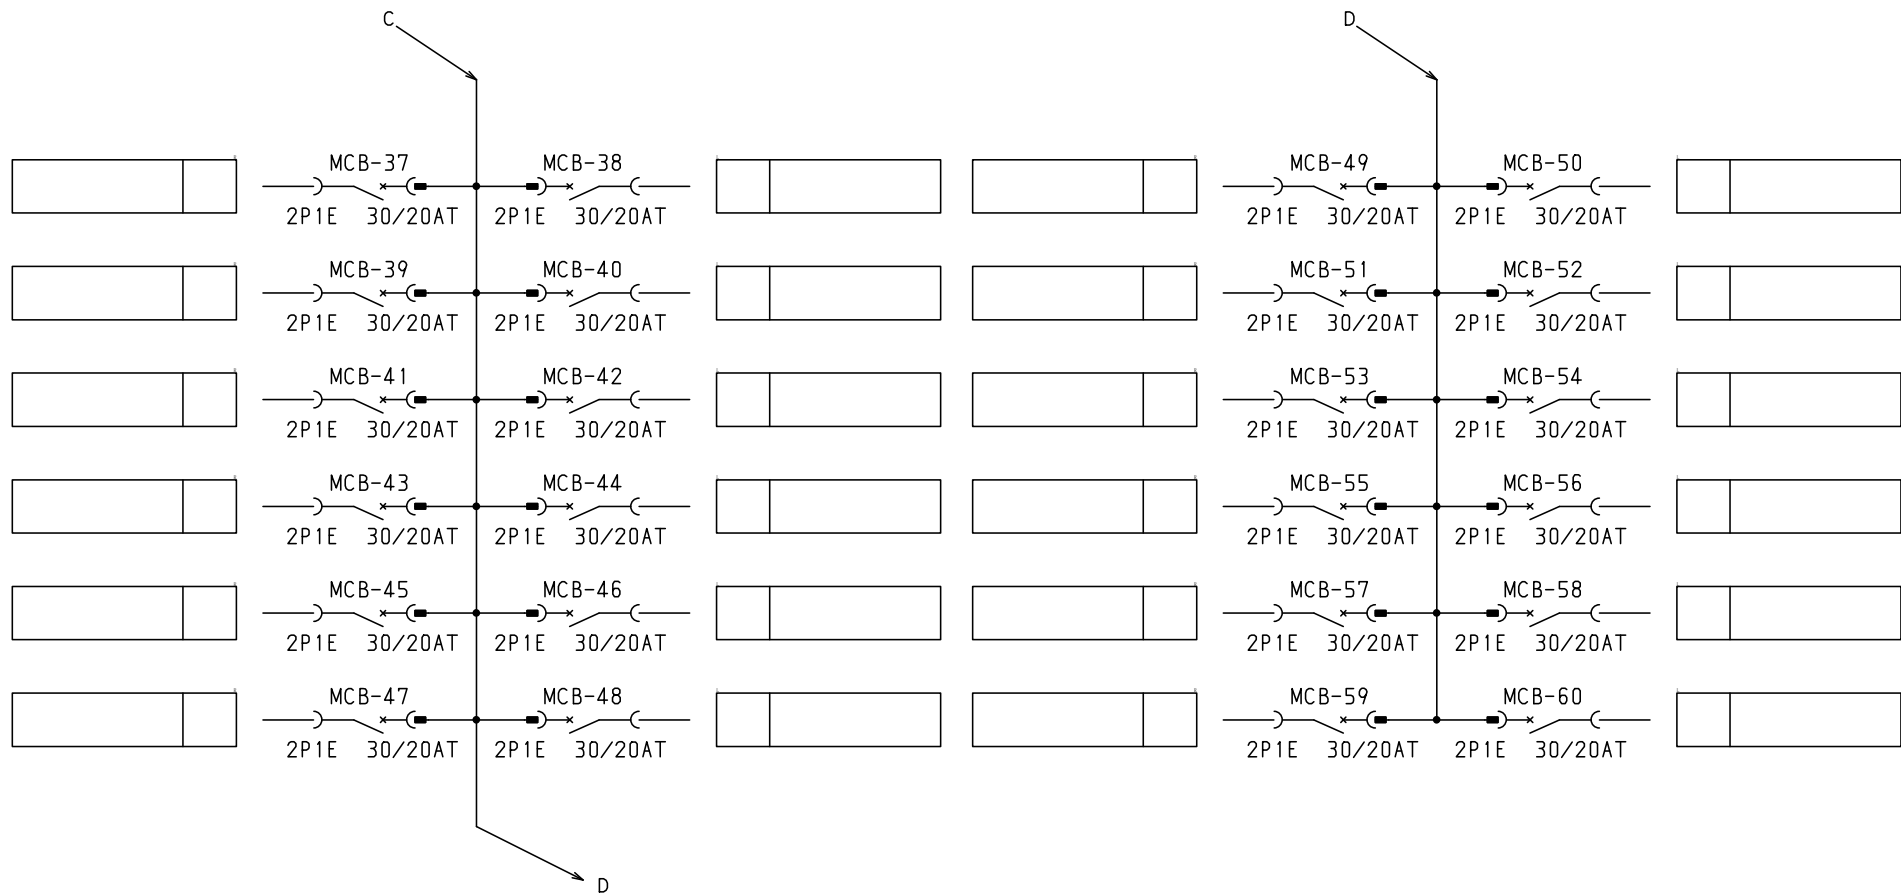

共通事項：１）電線サイズ記入箇所は圧着端子・キャップ付とする。
 ２）１φ３Ｗ回路２Ｐブレーカ電圧表示なきものは１００Ｖとする。
 ３）製作の都合上，回路名称の一部を省略している場合があります。

共通事項：1)電線サイズ記入箇所は圧着端子・キヤッチ付とする。 2)1φ3W回路2Pブレーカ電圧表示なきものは100Vとする。 3)製作の都合上、回路名称の一部を省略している場合があります。													キャビネット形式		露出／埋込		納入先		設		
型式名		扉		ハンドル		承認		検図		製図		設計		製図		三角法		品名		面数	
		外函				佐藤		渡辺		伊達		伊達		2015/2/1							
		中板		塗装色										デンパール工業株式会社				LTG15T60F2		[4 / 4]	
																		圖書			