


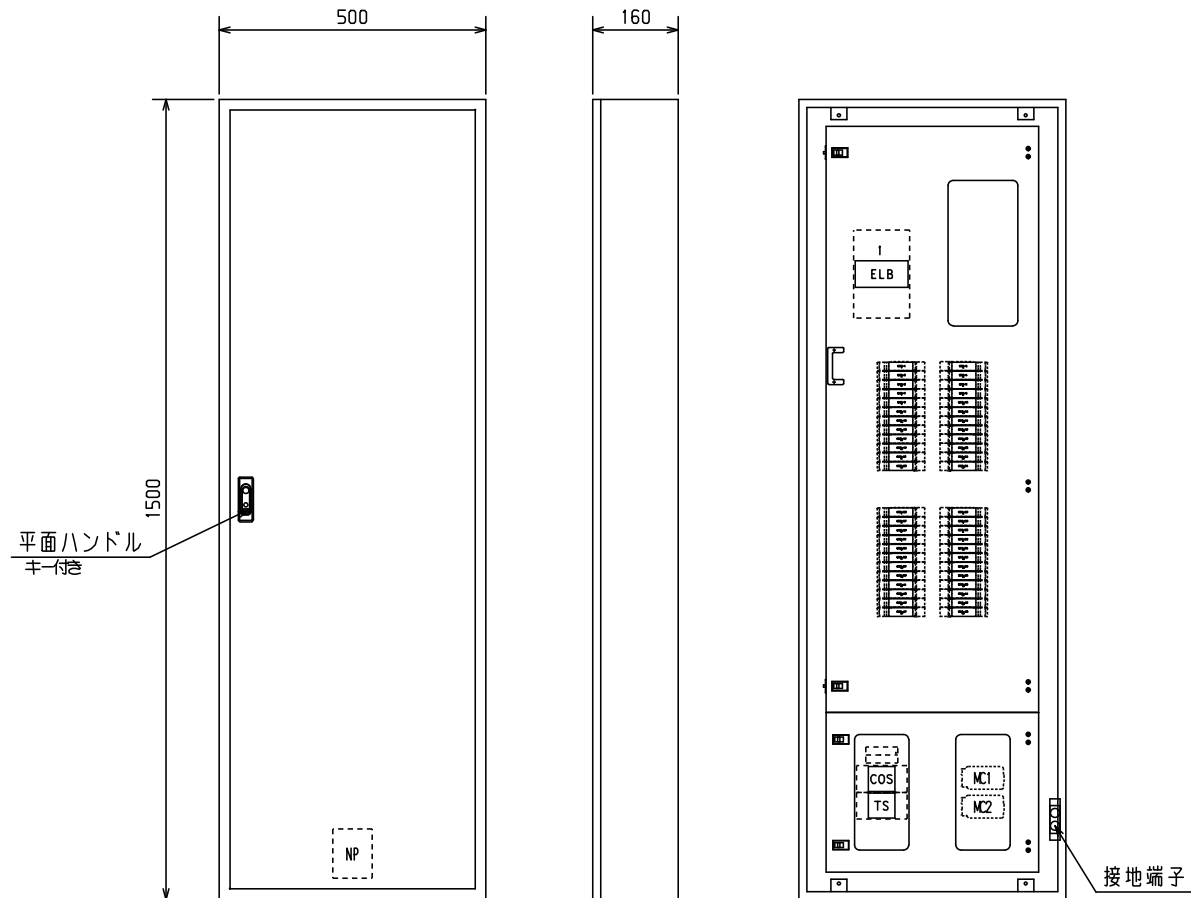


No.	機器番号	部品名称	定格	形式	メーカー	個数
1	MCB-7~MCB-48	配線用遮断器	2P1E 30/20AT	BC-1NA	テンパール	42
2	MCB-1~MCB-6	配線用遮断器	2P2E 30/20AT	BC-2NA	テンパール	6
3	ELB	漏電遮断器	3P 225AF/200AT 100/200/500mA 欠相保護付	GBU-223.1EA	テンパール	1
4	MC1~MC2	電磁接触器	AC100V 13A (AC1級定格 20A) 1a	MP-10S	テンパール	2
5	TS	タイムスイッチ	AC100-200V 15A	TB15601K	パナソニック	1
6	COS	コントロールユニット	AC100・200V 2A	AC2ETA	内外電機	1

パールデクトプレーカ部の充電部の絶縁距離は空間4mm、沿面6mmのJSIA規格を適用しています。

										キャビネット形式		露出／埋込		納入先	図番			面数	股				
										屋内壁掛形		露出											
型式名				扉	スチール t1.6		ハンドル	平面/ハンドル		承認	検図	製図	設計	製図		三角法		品名	面数	股			
LTG20T48T1M2				外函	スチール t1.6		塗装色	2.5Y9/1		佐藤	渡辺	伊達	伊達	2015/2/1		1/10							
				中板																			
				日東	R16-515C.																		
															テンパール工業株式会社		図番	LTG20T48T1M2		[1 / 4]			


1φ3W 100/200V

ELB
3P 225AF/200AT
100/200/500mA 欠相保護付

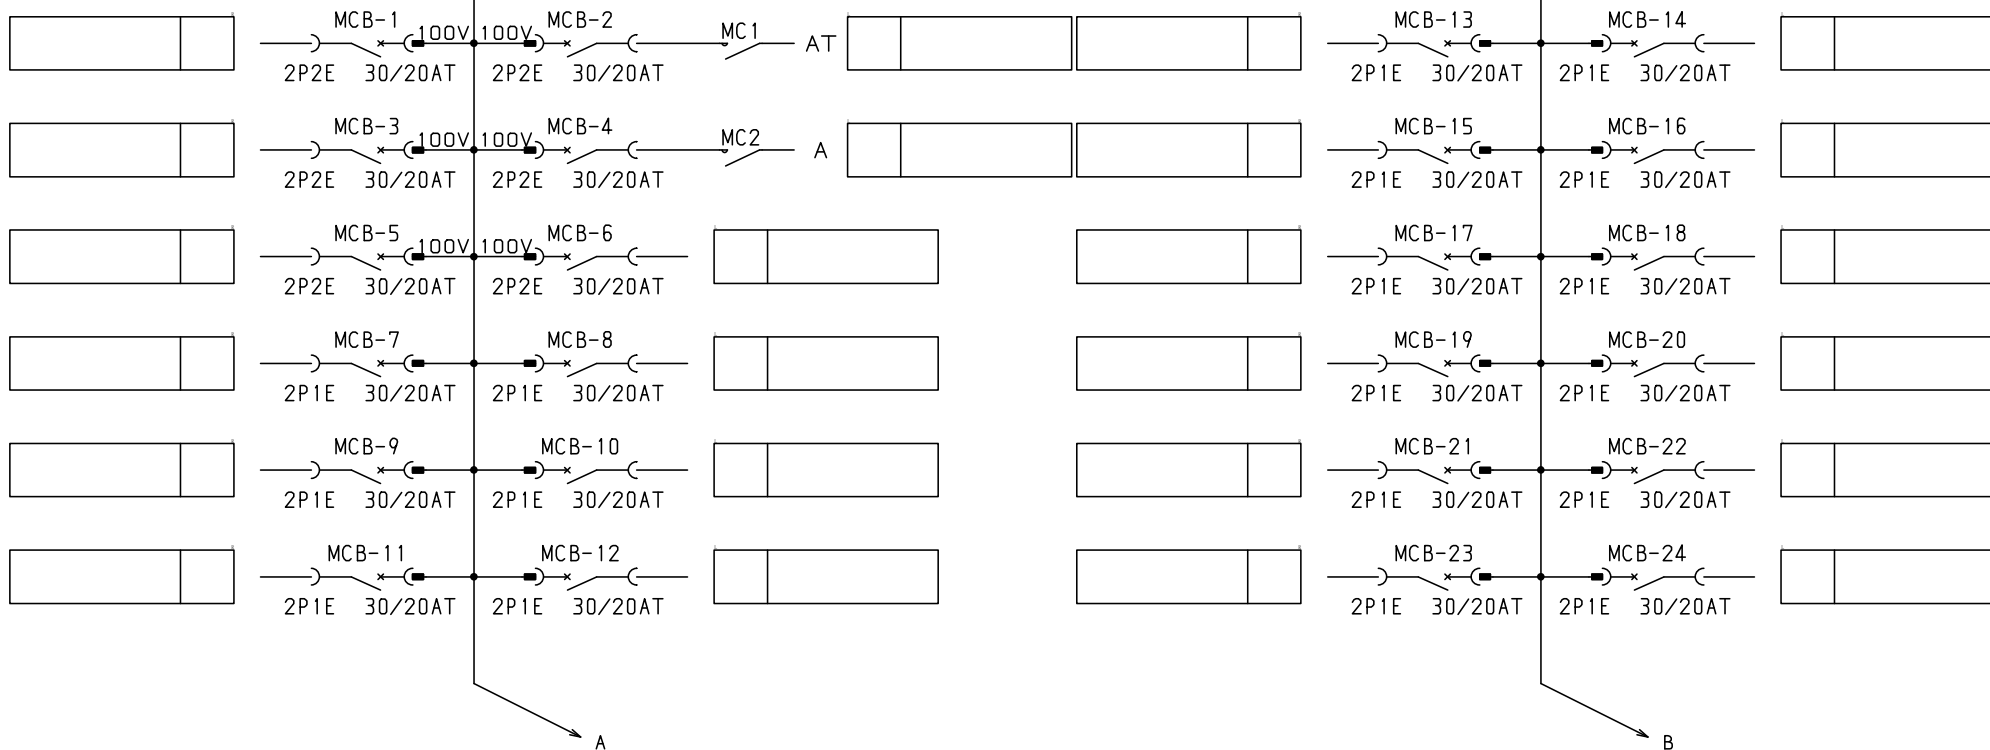


共通事項： 1)電線サイズ記入箇所は圧着端子・キャップ付とする。
2)1φ3W回路2Pブレーカ電圧表示なきものは100Vとする。
3)製作の都合上、回路名称の一部を省略している場合があります。

共通事項：1) 電線リヤス記入箇所は圧着端子・キャップ付とする。 2) 1φ3W回路2Pブレーカ電圧表示なきものは100Vとする。 3) 製作の都合上、回路名称の一部を省略している場合があります。													キャビネット形式		露出/埋込		納入先					股
型式名		扉			ハンドル			承認	検図	製図	設計	製図		三角法		品名				面数		
		外函						佐藤	渡辺	伊達	伊達	2015/2/1				図番	LTG20T48T1M2			[2 / 4]		
		中板			塗装色							テンパール工業株式会社										

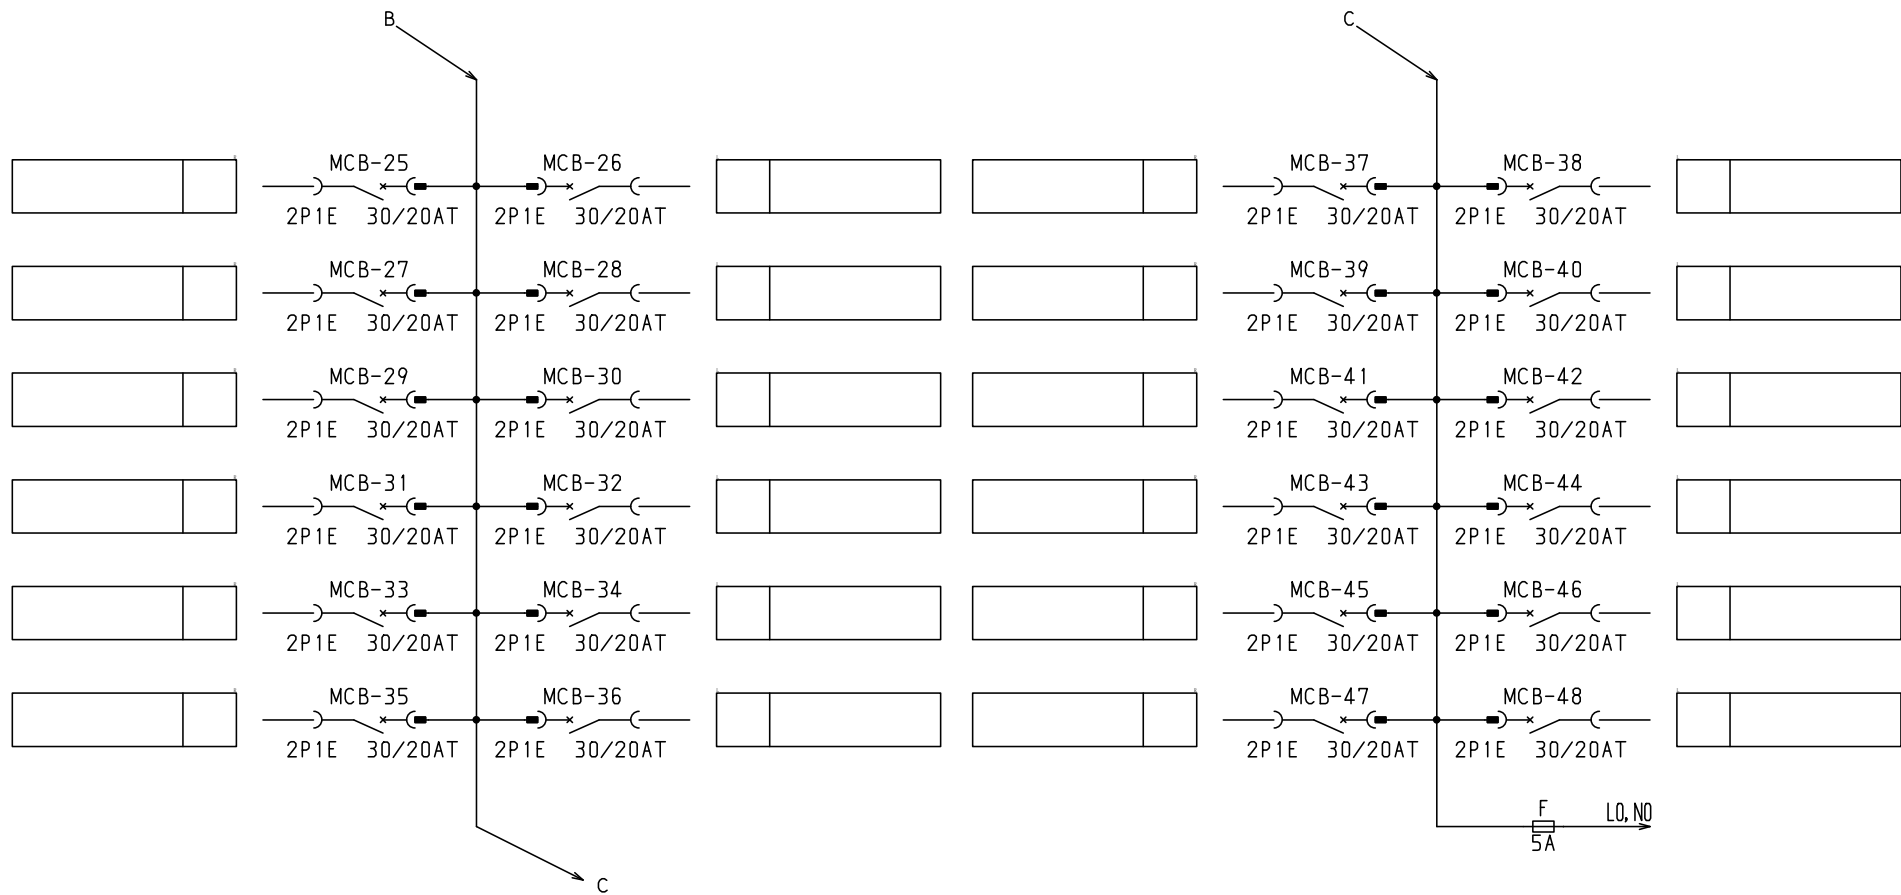

共通事項：１）電線サイズ記入箇所は圧着端子・キャップ付とする。
 ２）１φ３Ｗ回路２Ｐブレーカ電圧表示なきものは１００Ｖとする。
 ３）製作の都合上，回路名称の一部を省略している場合があります。

共通事項：1) 電線リヤス記入箇所は圧着端子・キャップ付とする。 2) 1φ3W回路2Pブレーカ電圧表示なきものは100Vとする。 3) 製作の都合上、回路名称の一部を省略している場合があります。										キャビネット形式		露出／埋込		納入先		設									
型式名		扉		ハンドル				承認		検図		製図		設計		製図		三角法		品名		面数			
		外函						佐藤		渡辺		伊達		伊達		2015/2/1				図番		LTG20T48T1M2		[3 / 4]	
		中板		塗装色										デンパール工業株式会社											

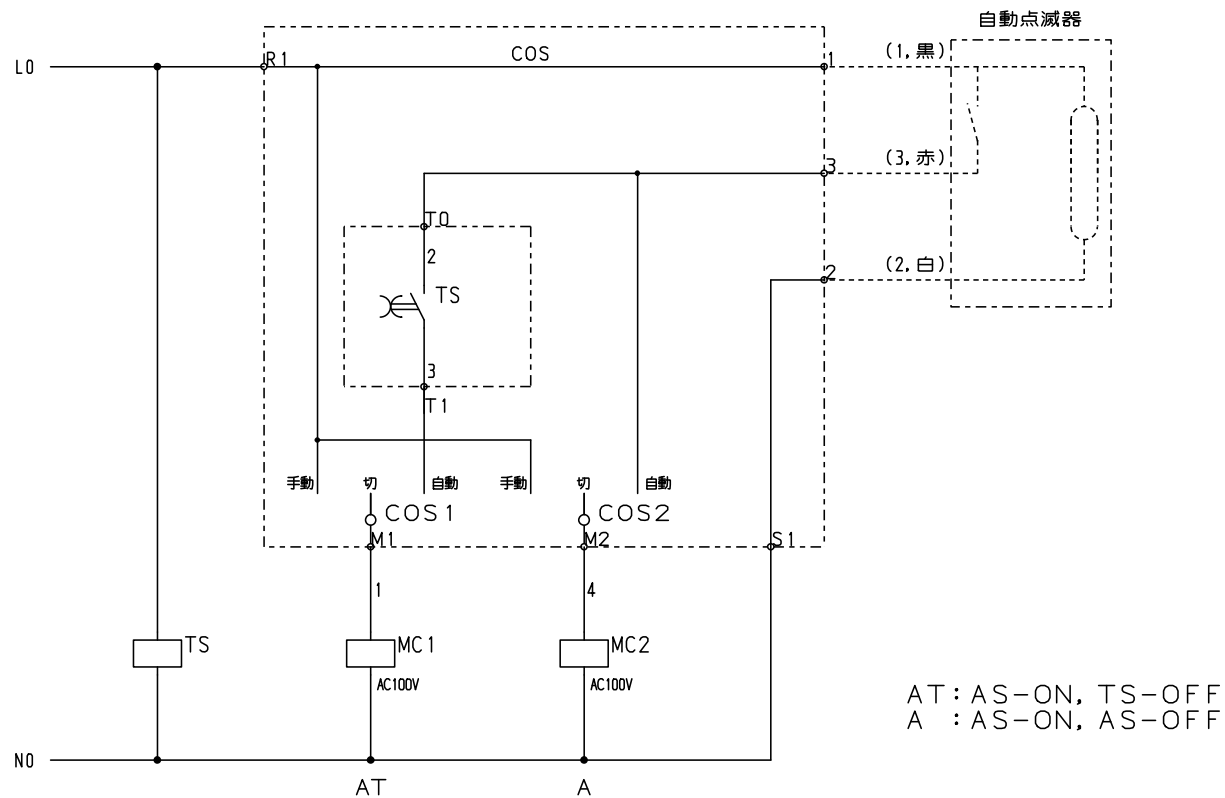

共通事項： 1)電線サイズ記入箇所は圧着端子・キャップ付とする。
2)1φ3W回路2Pブレーカ電圧表示なきものは100Vとする。
3)製作の都合上、回路名称の一部を省略している場合があります。

型式名								キャビネット形式		露出／埋込		納入先		股	
2) 1φ3W回路2Pブレーカ電圧表示なきものは100Vとする。															
3) 製作の都合上、回路名称の一部を省略している場合があります。															
型式名		扉	ハンドル		承認	検図	製図	設計	製図	三角法	品名		面数		
		外函	塗装色		佐藤	渡辺	伊達	伊達	2015/2/1						
		中板													
								テンパール工業株式会社		図番	LTG20T48T1M2		[4 / 4]		