


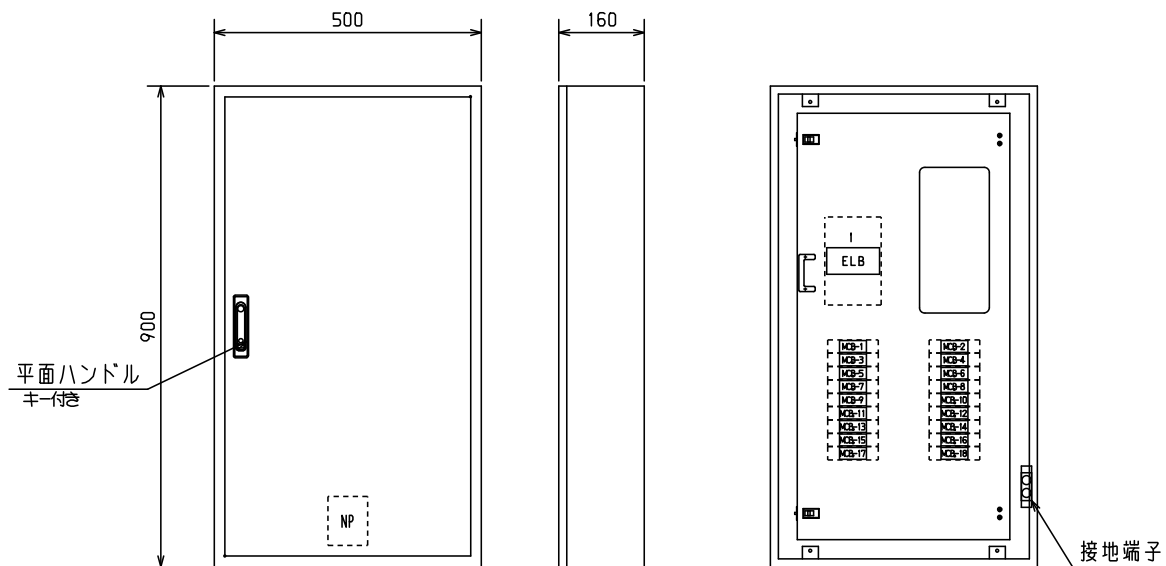


| No. | 機器番号         | 部品名称   | 定格                                 | 形式          | メーカー  | 個数 |
|-----|--------------|--------|------------------------------------|-------------|-------|----|
| 1   | MCB-1～MCB-18 | 配線用遮断器 | 2P 50AF/20AT コト*短絡保護付              | BNC-51      | デンパール | 18 |
| 2   | ELB          | 漏電遮断器  | 3P 250AF/250AT 100/200/500mA 欠相保護付 | GBU-253.1EA | デンパール | 1  |

|          |  
|----------|--|--|--|--|--|--|--|--|--|----------|-----------|-------|------|---------|--|------|------|------|------|----------|--|------|----|-------------|----------|-----------|--|--|
|          |  |  |  |  |  |  |  |  |  | キャビネット形式 |           | 露出／埋込 | 納入先  |         |  |      | 股    |      |      |          |  |      |    |             |          |           |  |  |
|          |  |  |  |  |  |  |  |  |  | 屋内壁掛形    |           | 露出    |      |         |  |      |      |      |      |          |  |      |    |             |          |           |  |  |
| 型式名      |  |  |  |  |  |  |  |  |  | 扉        | スチール t1.6 |       | ハンドル | 平面ハンドル  |  | 承認   | 検図   | 製図   | 設計   | 製図       |  | 三角法  | 品名 | 図番          | 面数       |           |  |  |
| LTG25B18 |  |  |  |  |  |  |  |  |  | 外函       | スチール t1.6 |       | 塗装色  | 2.5Y9/1 |  | (佐藤) | (渡辺) | (伊達) | (伊達) | 2015/2/1 |  | 1/10 |    | デンパール工業株式会社 | LTG25B18 | [ 1 / 2 ] |  |  |
|          |  |  |  |  |  |  |  |  |  | 中板       |           |       |      |         |  |      |      |      |      |          |  |      |    |             |          |           |  |  |
|          |  |  |  |  |  |  |  |  |  | 日東       | B16-59C.  |       |      |         |  |      |      |      |      |          |  |      |    |             |          |           |  |  |

1φ3W 100/200V

ELB  
3P 250AF/250AT  
100/200/500mA 欠相保護付

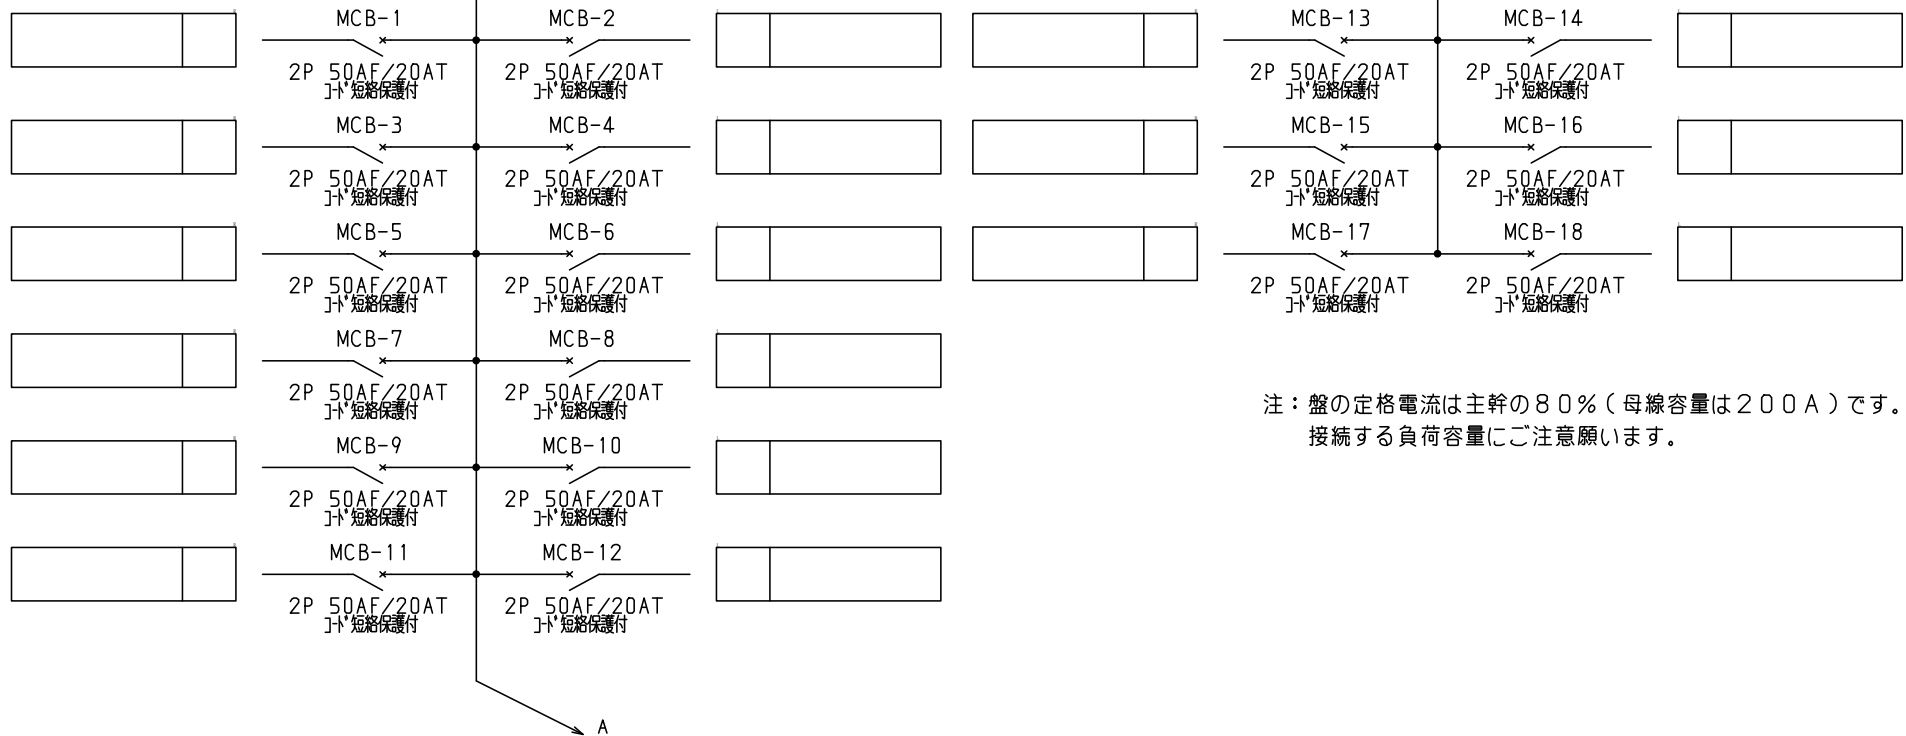

注：盤の定格電流は主幹の80%（母線容量は200A）です。  
接続する負荷容量にご注意願います。

- 共通事項：1)電線サイズ記入箇所は圧着端子・キャップ付とする。  
2)1φ3W回路2Pブレーカ電圧表示なきものは100Vとする。  
3)製作の都合上、回路名称の一部を省略している場合があります。

|   |  
|---|--|----|--|------|--|----|--|----|--|----------|--|-------|--|-----|--|-------------|--|----|--|----------------|--|
| 共通事項：1) 電線クラス記入箇所は圧着端子・ケーブル付とする。<br>2) 1φ3W回路2Pブレーカ電圧表示なきものは100Vとする。<br>3) 製作の都合上、回路名称の一部を省略している場合があります。 |  |    |  |      |  |    |  |    |  | キャビネット形式 |  | 露出/埋込 |  | 納入先 |  | 殿           |  |    |  |                |  |
| 型式名   |  | 扉  |  | ハンドル |  | 承認 |  | 検図 |  | 製図       |  | 設計    |  | 製図  |  | 三角法         |  | 品名 |  | 面数             |  |
|   |  | 外函 |  |      |  |    |  | 佐藤 |  | 渡辺       |  | 伊達    |  | 伊達  |  | 2015/2/1    |  |    |  |                |  |
|   |  | 中板 |  |      |  |    |  | 伊藤 |  | 伊達       |  | 伊達    |  | 伊達  |  | テンパール工業株式会社 |  | 図番 |  | LTG25B18 [2/2] |  |
|   |  |    |  | 塗装色  |  |    |  |    |  |          |  |       |  |     |  |             |  |    |  |                |  |