


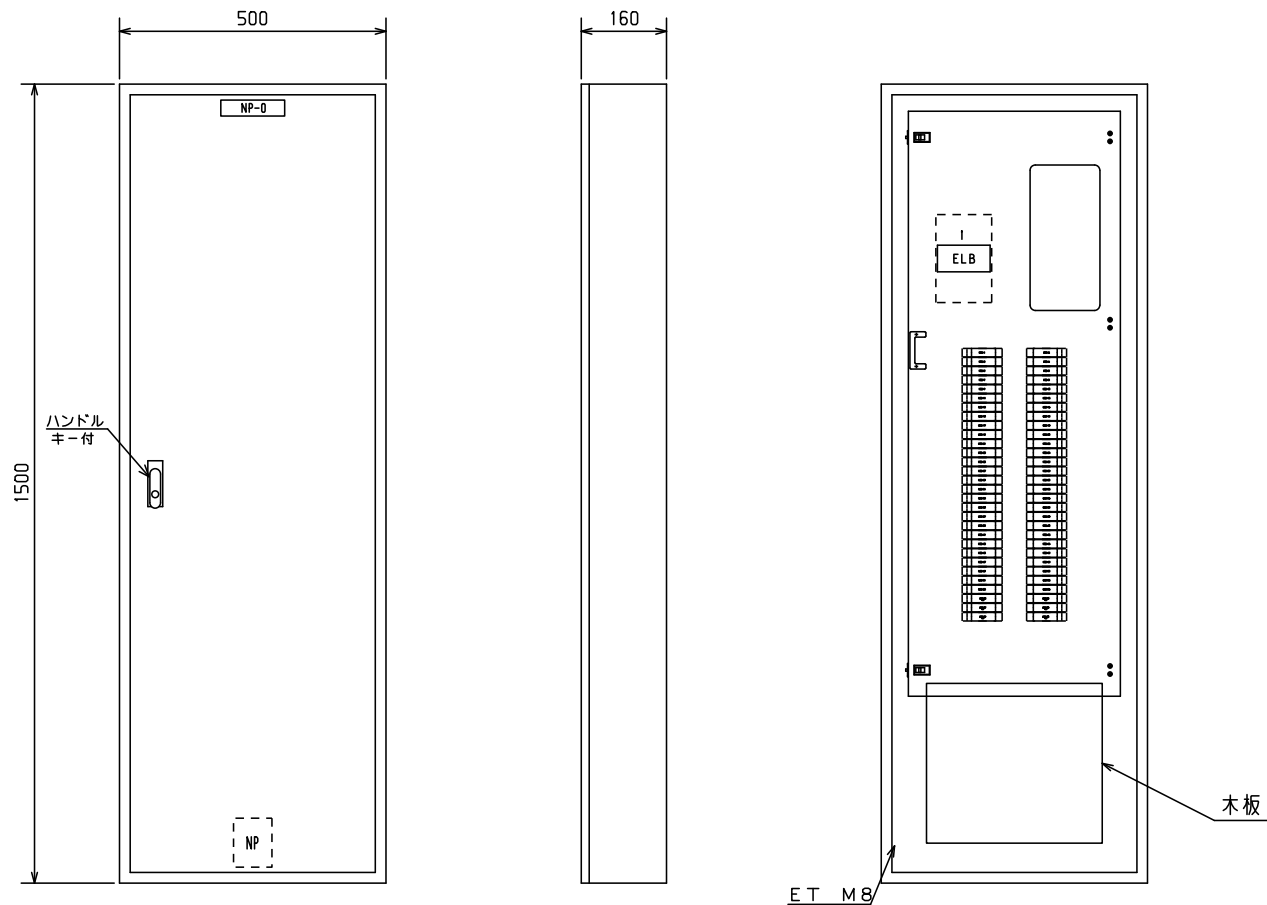


No.	機器番号	部品名称	定格	形式	メーカー	個数
1	MCB-7~MCB-60	配線用遮断器	2P1E 30/20AT	B-1N-2	デンパール	54
2	MCB-1~MCB-6	配線用遮断器	2P2E 30/20AT	B-2N-2	デンパール	6
3	ELB	漏電遮断器	3P 250AF/250AT 100/200/500mA 欠相保護付	GBU-253.1EA	デンパール	1


										キャビネット形式	露出／埋込	納入先			
										屋内壁掛形	露出				
										製図	三角法	品名		面数	殿
										2013/4/16	1/10				
										デンパール工業株式会社			図番	LTG25P60K3	[1 / 3]

1φ3W 100/200V

ELB
3P 250AF/250AT
100/200/500mA 欠相保護付

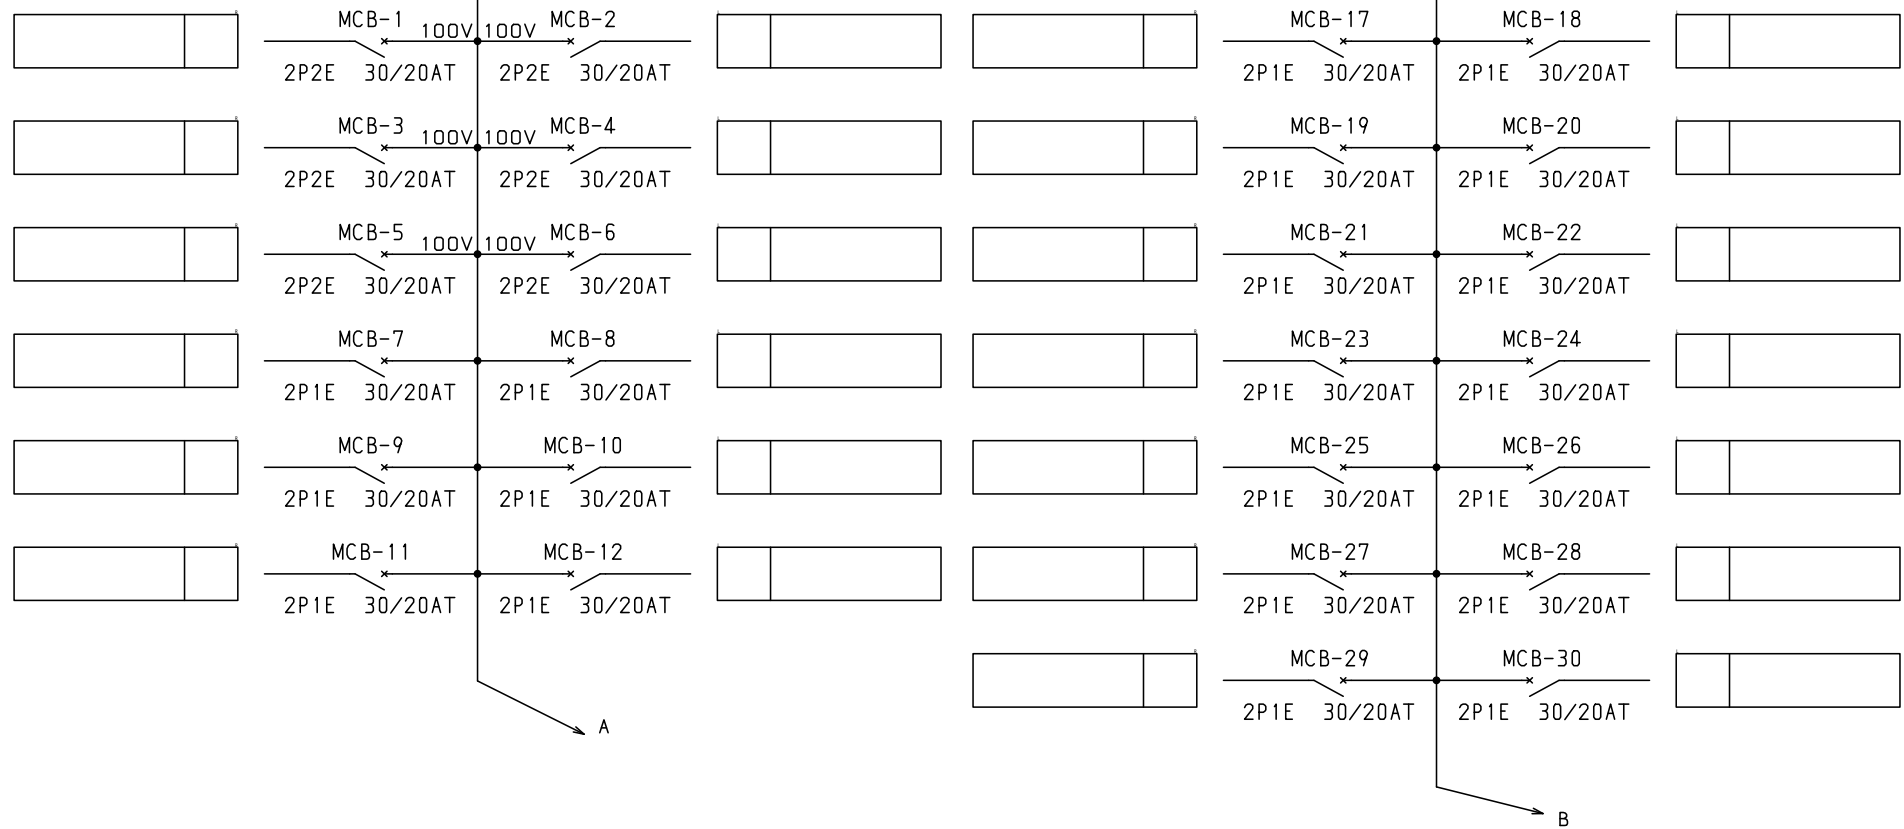

				キャビネット形式				露出/埋込		納入先 品名	股		
型式名	扉		ハンドル	承認	検図	製図	設計	製図	三角法		面数		
	外函		塗装色	田戸	田戸	伊達	伊達	2013/4/16		図番	LTG25P60K3	[2 / 3]	
	中板							テンパール工業株式会社					

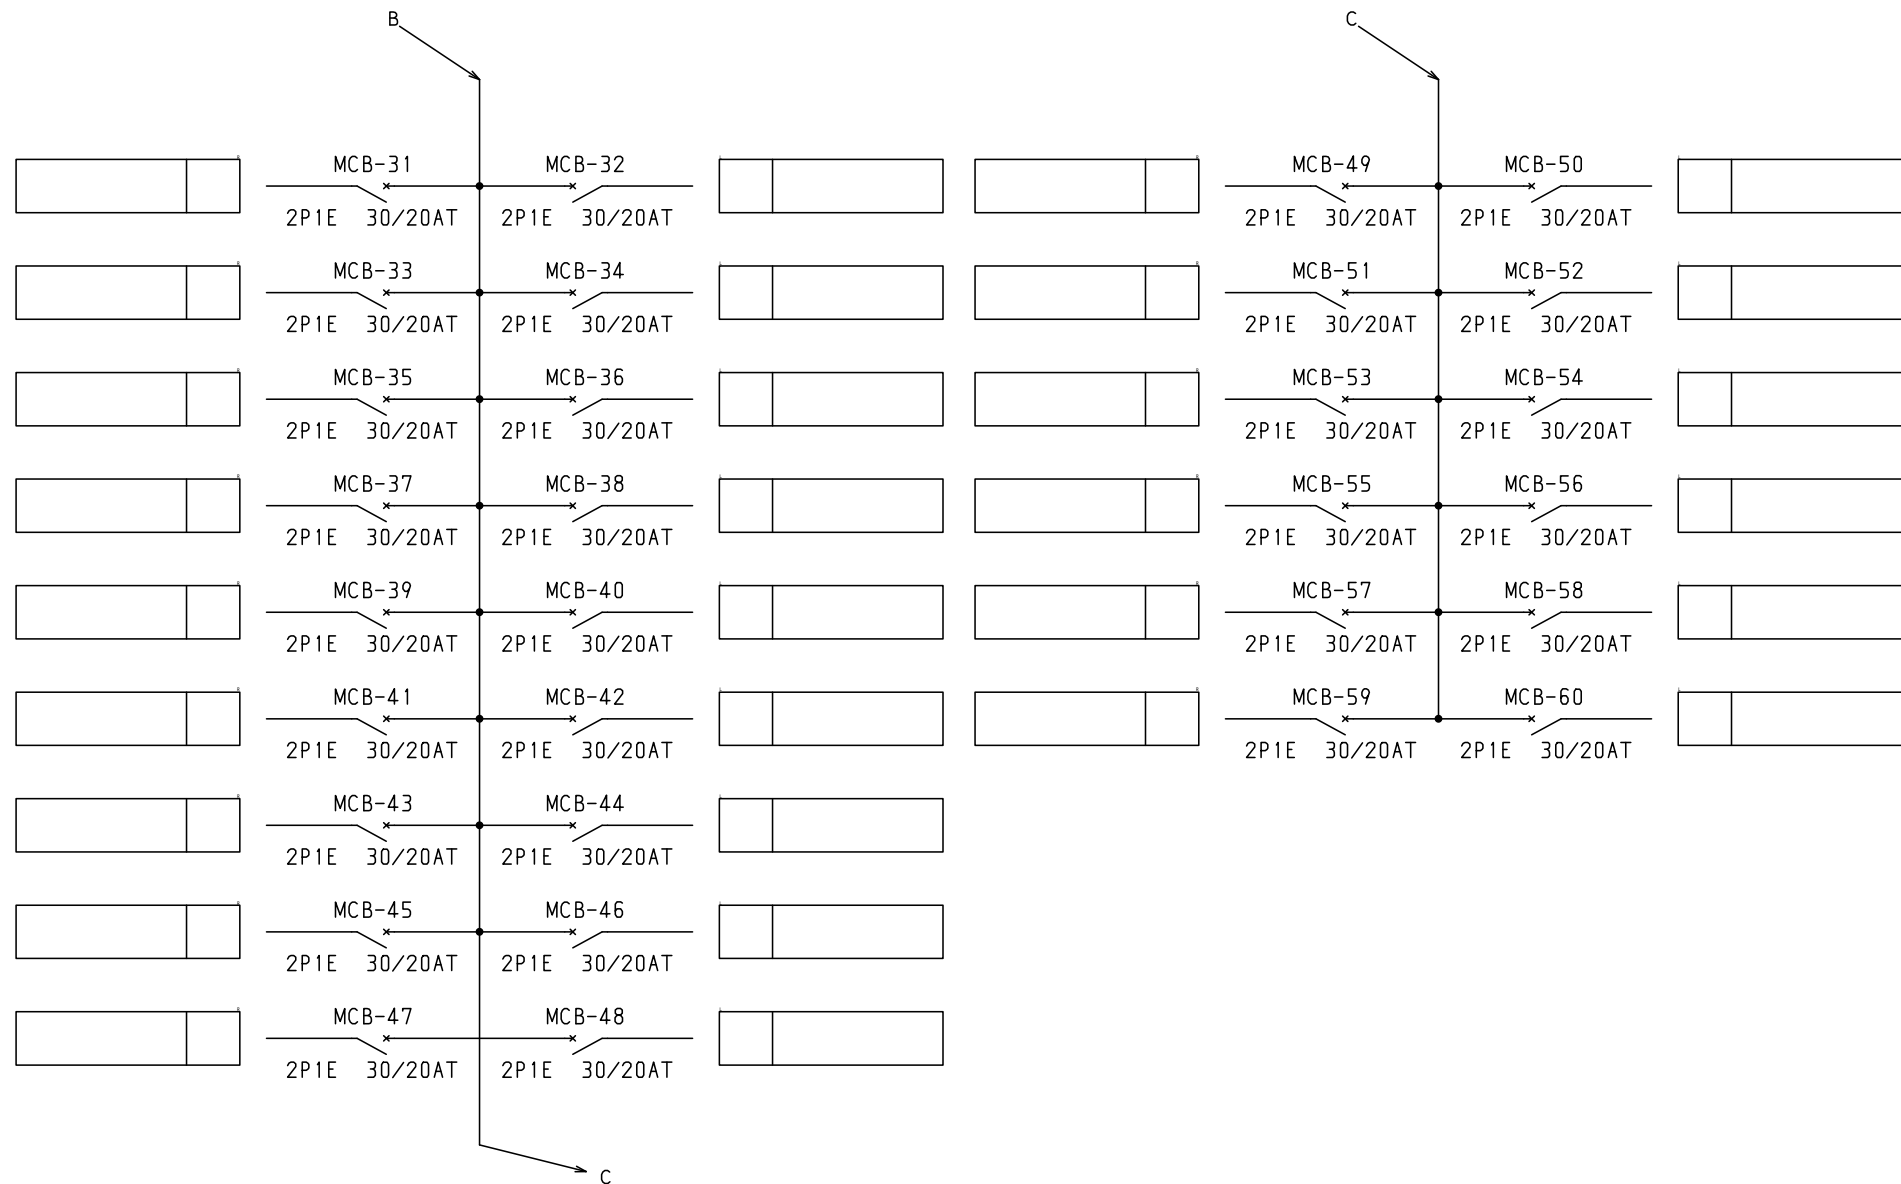

型式名				扉	ハンドル	承認	検図	製図	設計	キャビネット形式	露出/埋込	納入先	股		
				外函						製図	三角法	品名		面数	
				中板						2013/4/16		図番	LTG25P60K3	[3 / 3]	
					塗装色					テンパール工業株式会社					