



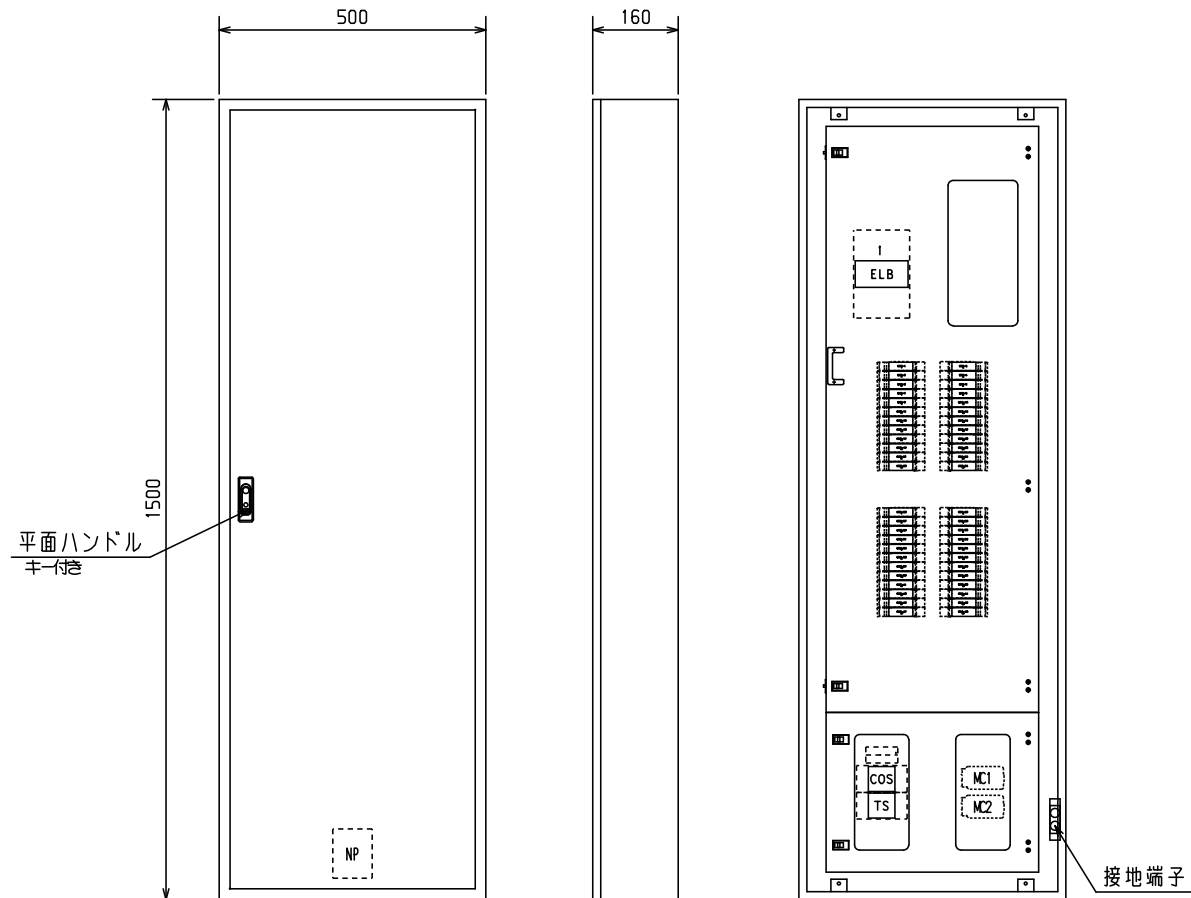

No.	機器番号	部品名称	定格	形式	メーカー	個数
1	MCB-7~MCB-48	配線用遮断器	2P1E 30/20AT	BC-1NA	テンパール	42
2	MCB-1~MCB-6	配線用遮断器	2P2E 30/20AT	BC-2NA	テンパール	6
3	ELB	漏電遮断器	3P 250AF/250AT 100/200/500mA 欠相保護付	GBU-253.1EA	テンパール	1
4	MC1~MC2	電磁接触器	AC100V 13A (AC1級定格 20A) 1a	MP-10S	テンパール	2
5	TS	タイムスイッチ	AC100-200V 15A	TB15601K	パナソニック	1
6	COS	コントロールユニット	AC100・200V 2A	AC2ETA	内外電機	1

パールテクトプレーカ部の充電部の絶縁距離は
空間4mm、浴面6mmのJSIA規格を適用しています。

										キャビネット形式		露出／埋込		納入先	設		
										屋内壁掛形		露出					
型式名		扉	スチール t1.6	ハンドル	平面/ハンドル	承認	検図	製図	設計	製図		三角法		品名	面数		
LTG25T48T1M2		外函	スチール t1.6	塗装色	2.5Y9/1	佐藤	渡辺	伊達	伊達	2015/2/1		1/10					図番
		中板	B16-515C.														
		日東															
テンパール工業株式会社																	

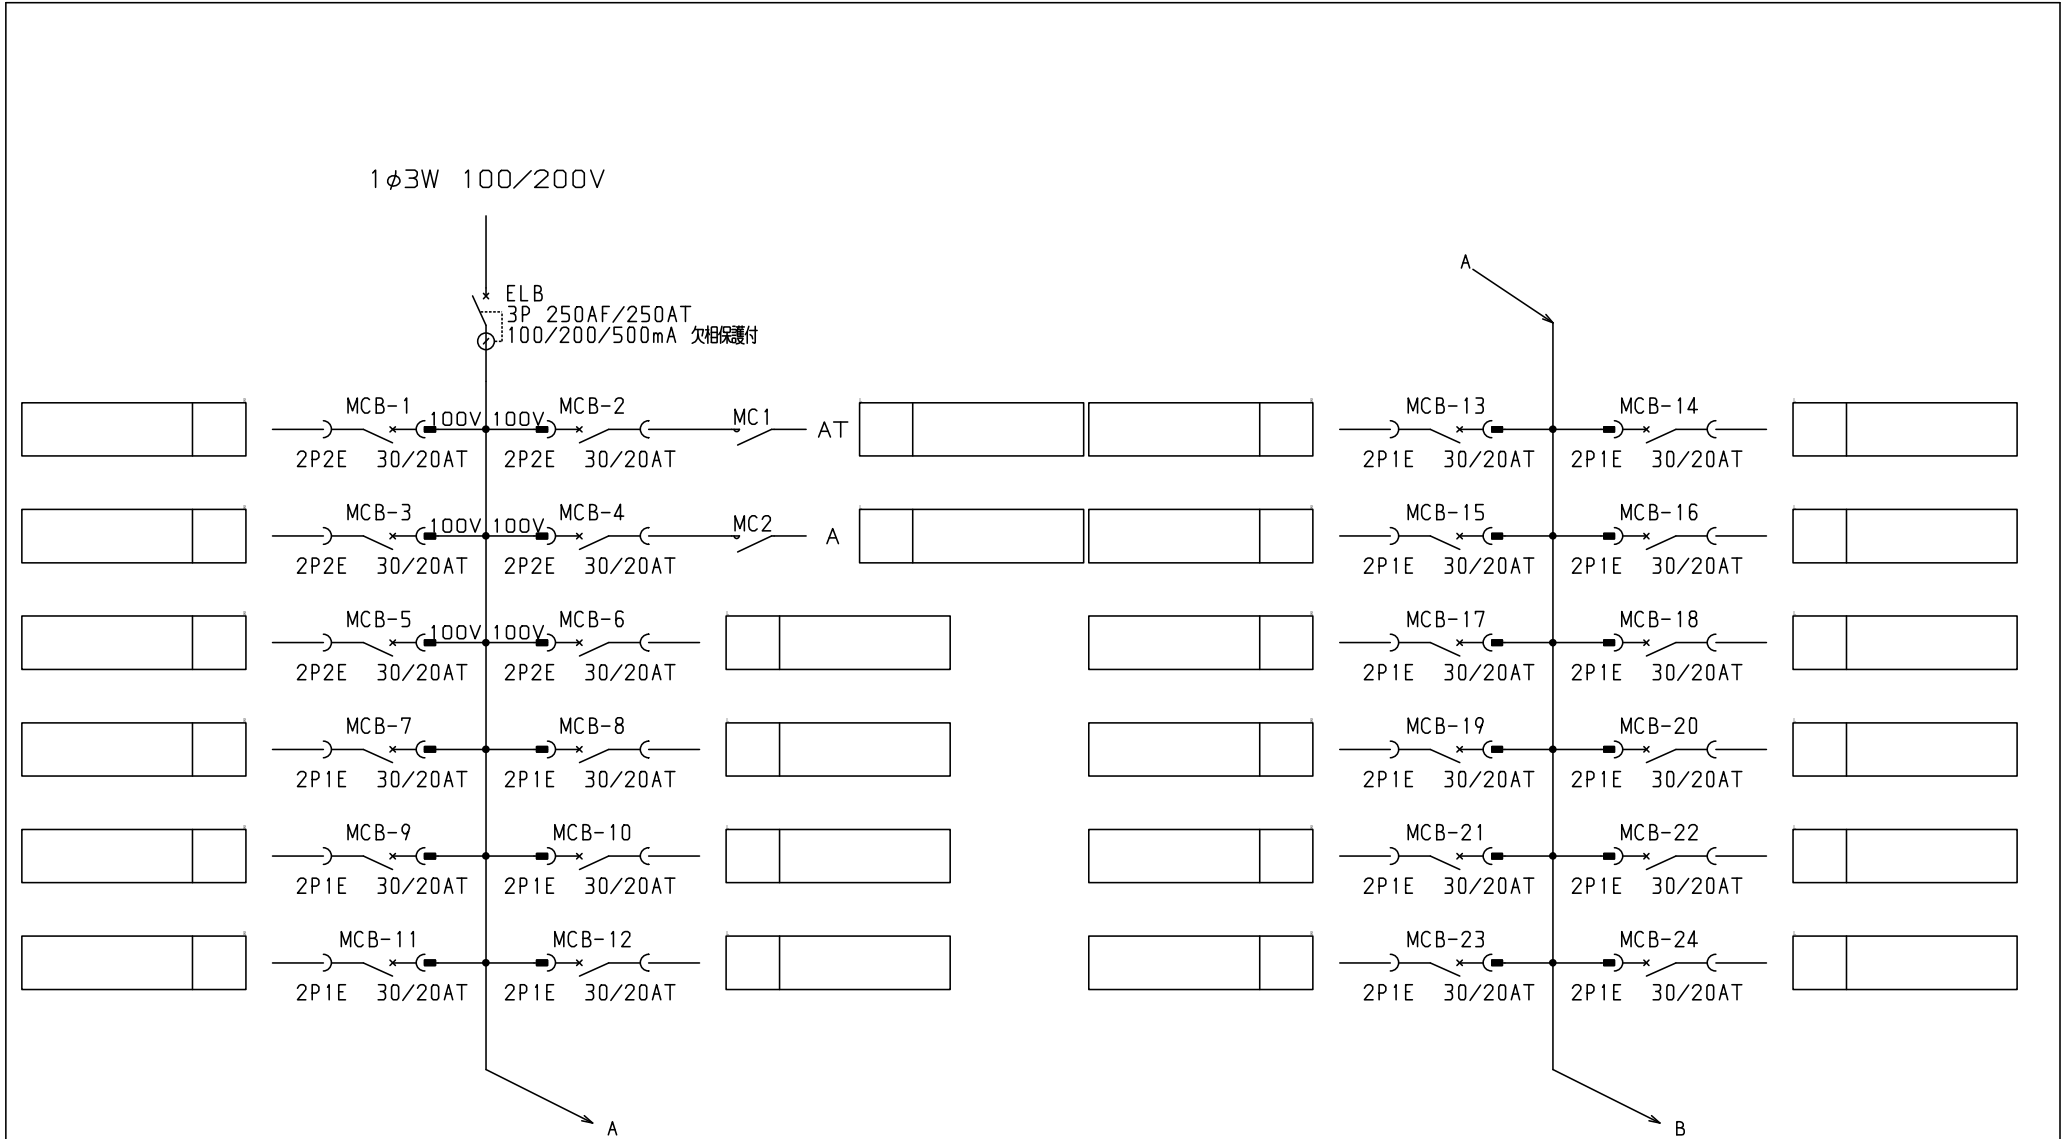


共通事項： 1)電線サイズ記入箇所は圧着端子・キャップ付とする。
2)1φ3W回路2Pブレーカ電圧表示なきものは100Vとする。
3)製作の都合上、回路名称の一部を省略している場合があります。

型式名				承認				検図		製図		設計		キャビネット形式		露出/埋込		納入先		品名		面数		股	
扉				外函				中板		塗装色		2015/2/1		製図		三角法		品名		LTG25T48T1M2		[2 / 4]			

テンパール工業株式会社

図番

[2 / 4]

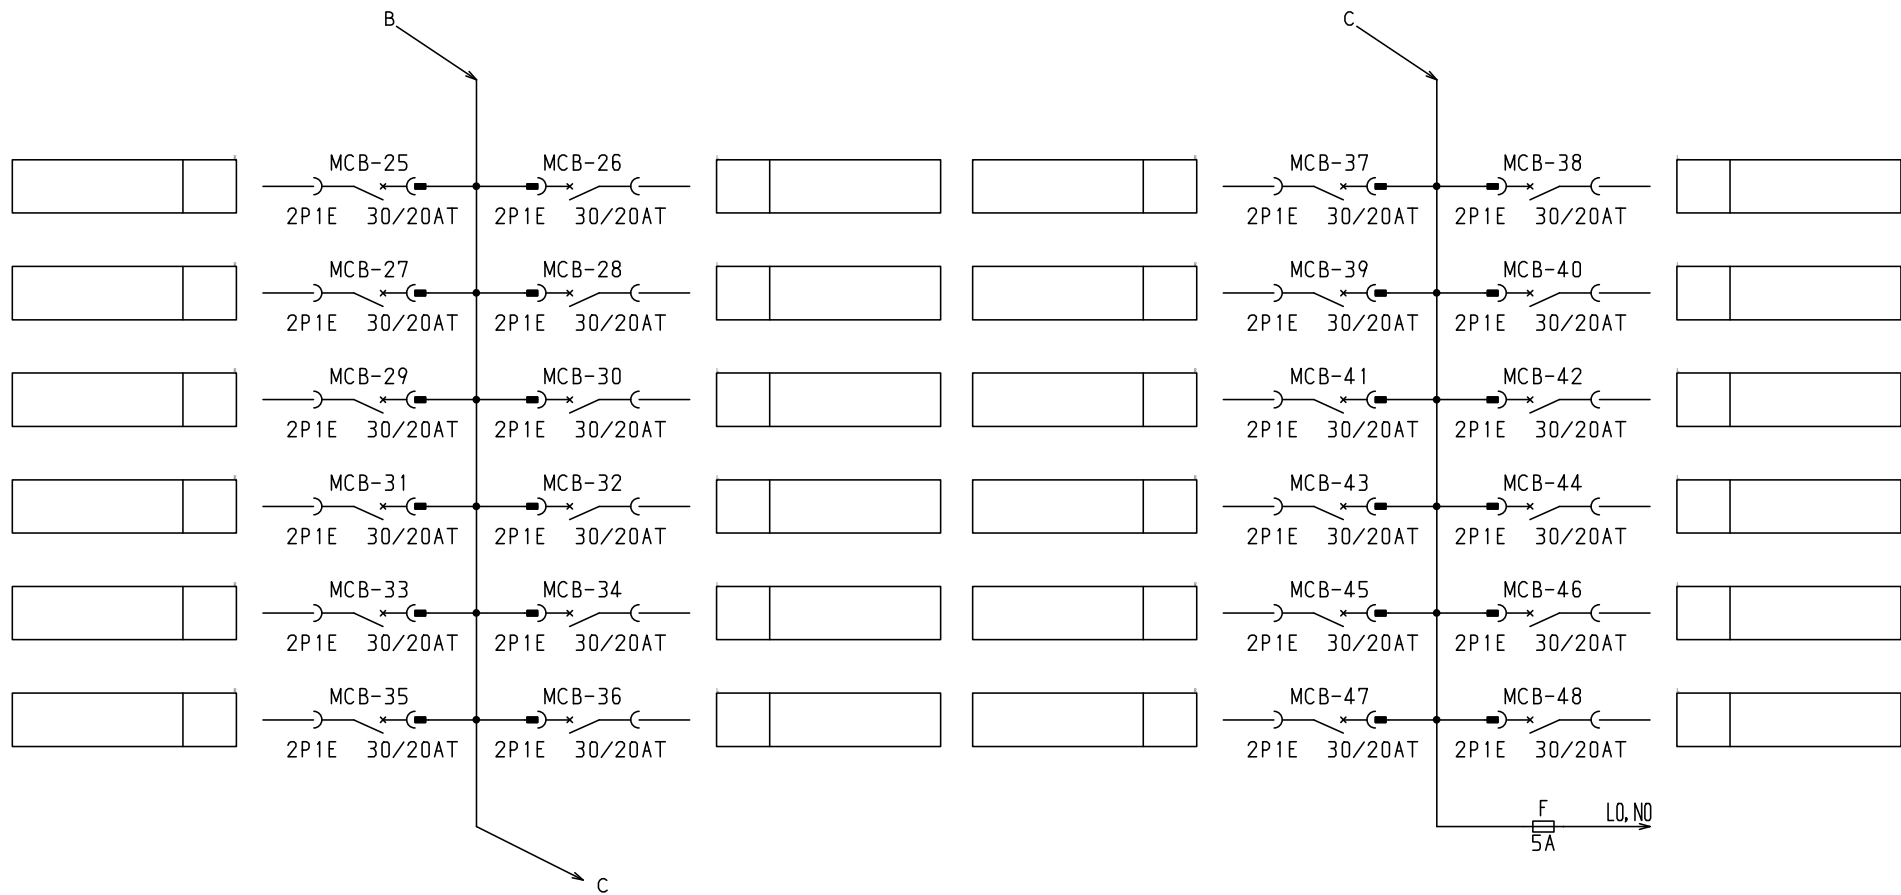

注：盤の定格電流は主幹の80%（母線容量は200A）です。
接続する負荷容量にご注意願います。

共通事項：1)電線サイズ記入箇所は圧着端子・キャップ付とする。
2)1φ3W回路2Pブレーカ電圧表示なきものは100Vとする。
3)製作の都合上、回路名称の一部を省略している場合があります。

型式名				承認				検図		製図		設計		キャビネット形式	露出/埋込	納入先	股		
扉				外函				中板		塗装色		2015/2/1		製図	三角法	品名	面数		
														図番	LTG25T48T1M2	[3 / 4]			

デンパール工業株式会社

