



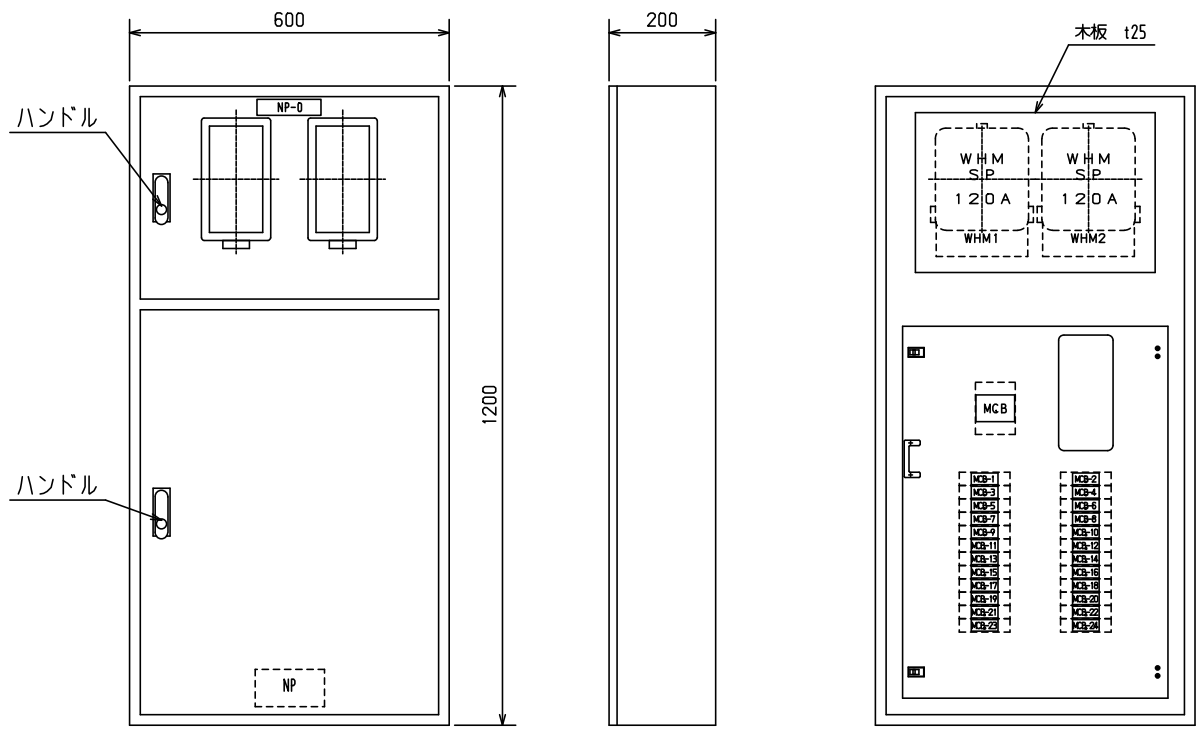

No.	機器番号	部品名称	定格	形式	メーカー	個数
1	MCB-1～MCB-24	配線用遮断器	2P1E 50AF/20AT	BN-51	デンパール	24
2	MCB	配線用遮断器	3P 50AF/50AT 欠相保護付	BU-53.1KC	デンパール	1

										ボックス形式	露出／埋込	納入先	設		
										屋内壁掛形	露出				
型式名		扉	スチール t1.6	ハンドル	スイングハンドル	承認	検図	製図	設計	製図	三角法	品名	LW2TB05A24	面数	1
		外函	スチール t1.6							2006/8/25	1/10				
LW2TB05A24		中板		塗装色	2.5Y9/1					デンパール工業株式会社		図番	LW2TB05A24	[1 / 2]	
		内外	TM1260-2G												

1φ3W 100/200V

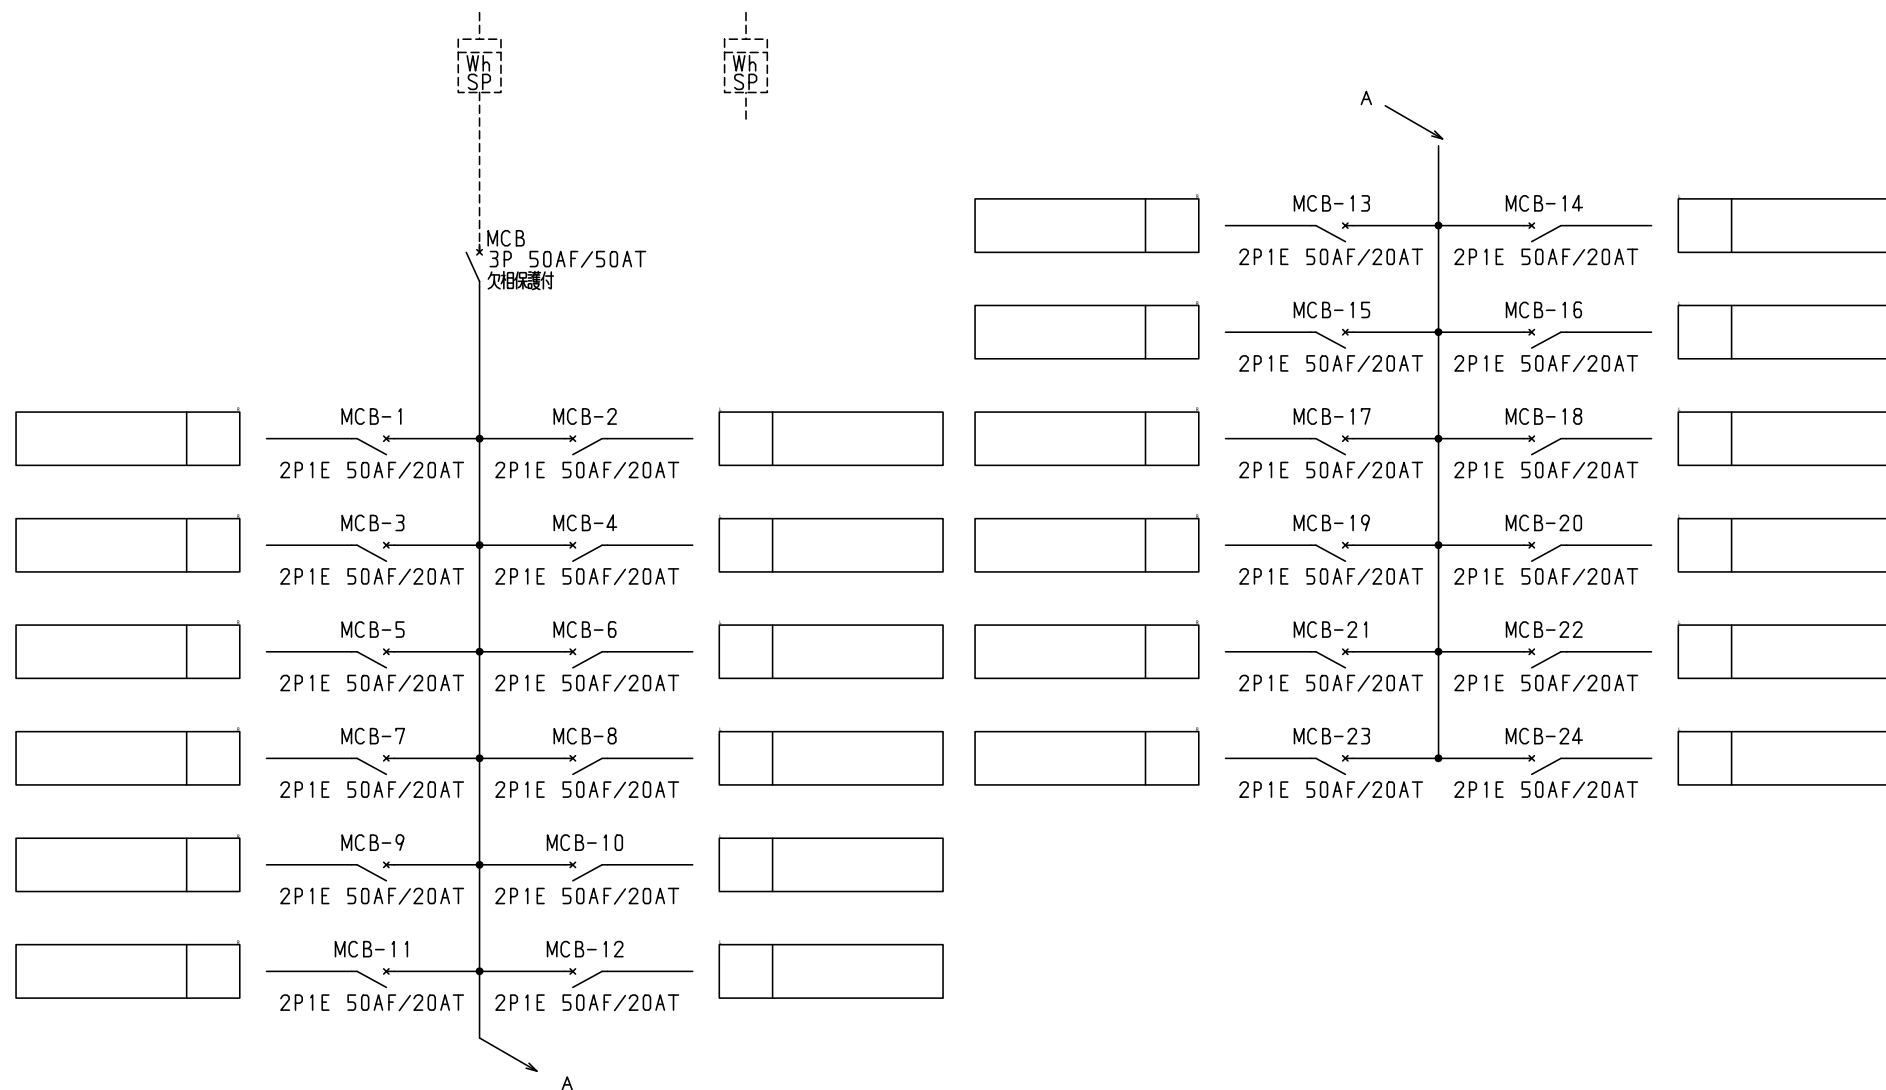

								ボックス形式	露出／埋込	納入先	股		
型式名	扉		ハンドル	承認	検図	製図	設計	製図	三角法	品名	LW2TB05A24	面数	1
	外函		塗装色		○	○	○	2006/8/25		図番	LW2TB05A24		
	中板							テンパール工業株式会社			[2 / 2]		