




ボックス形式	露出／埋込	納入先		
屋内壁掛形	露出		殿	
製図	三角法	品名	LW2TB05E18	面数 1
2006/8/25	1/10	図番	LW2TB05E18 [1 / 2]	
テンパール工業株式会社				

1φ3W 100/200V

Wh
Sp

MCB
3P 50AF/50AT
欠相検出

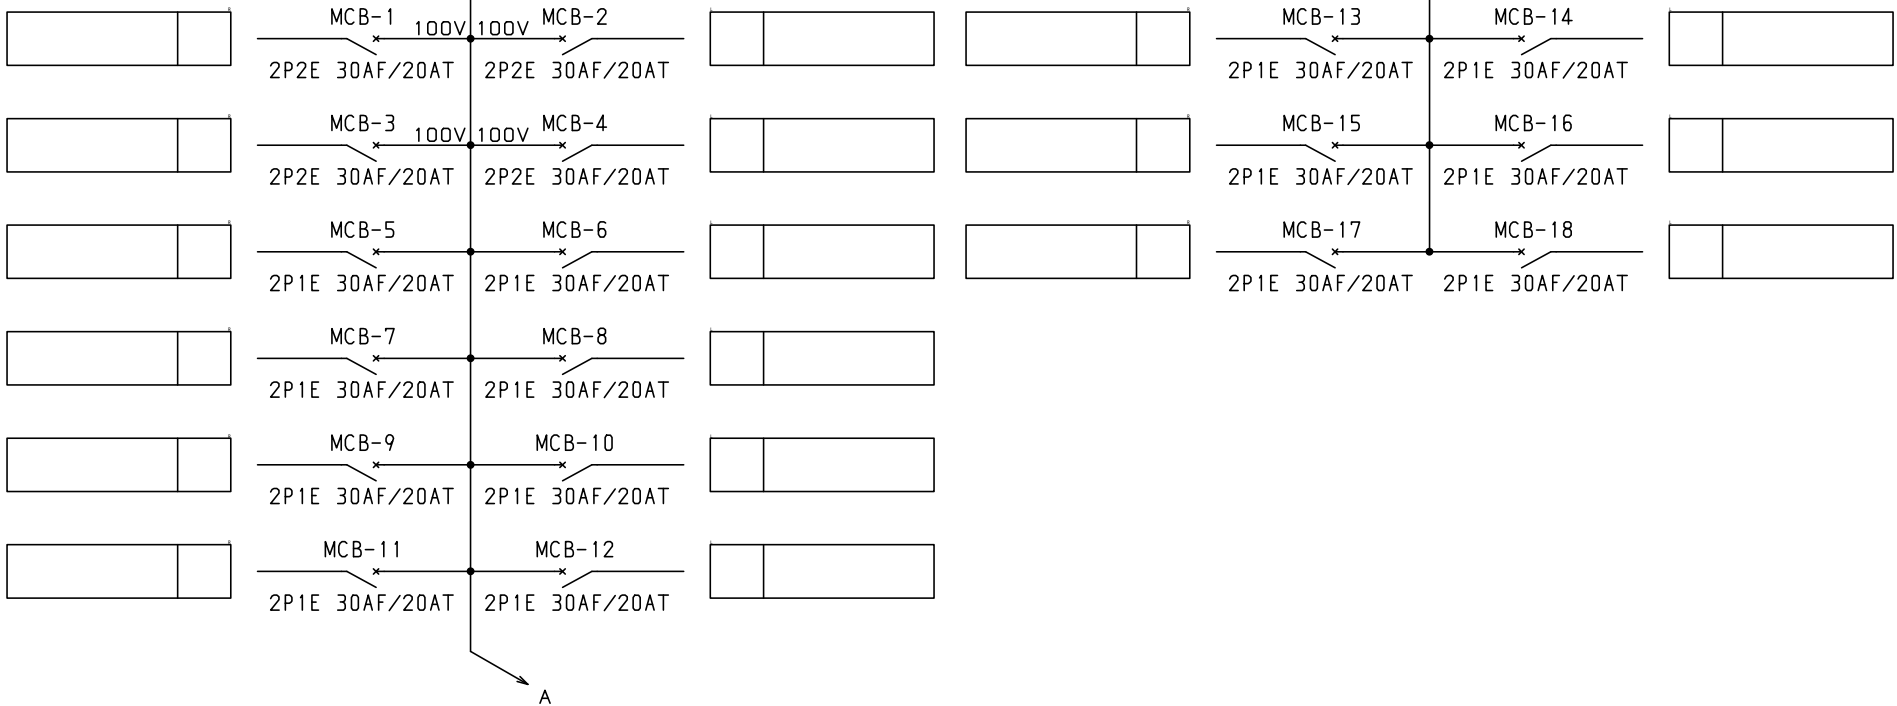

										ボックス形式	露出／埋込	納入先	殿		
型式名		扉		ハンドル		承認	検図	製図	設計	製図	三角法	品名	LW2TB05E18	面数	1
		外函		塗装色			○	○	○	2006/8/25		図番	LW2TB05E18	[2 / 2]	
		中板								テンパール工業株式会社					