



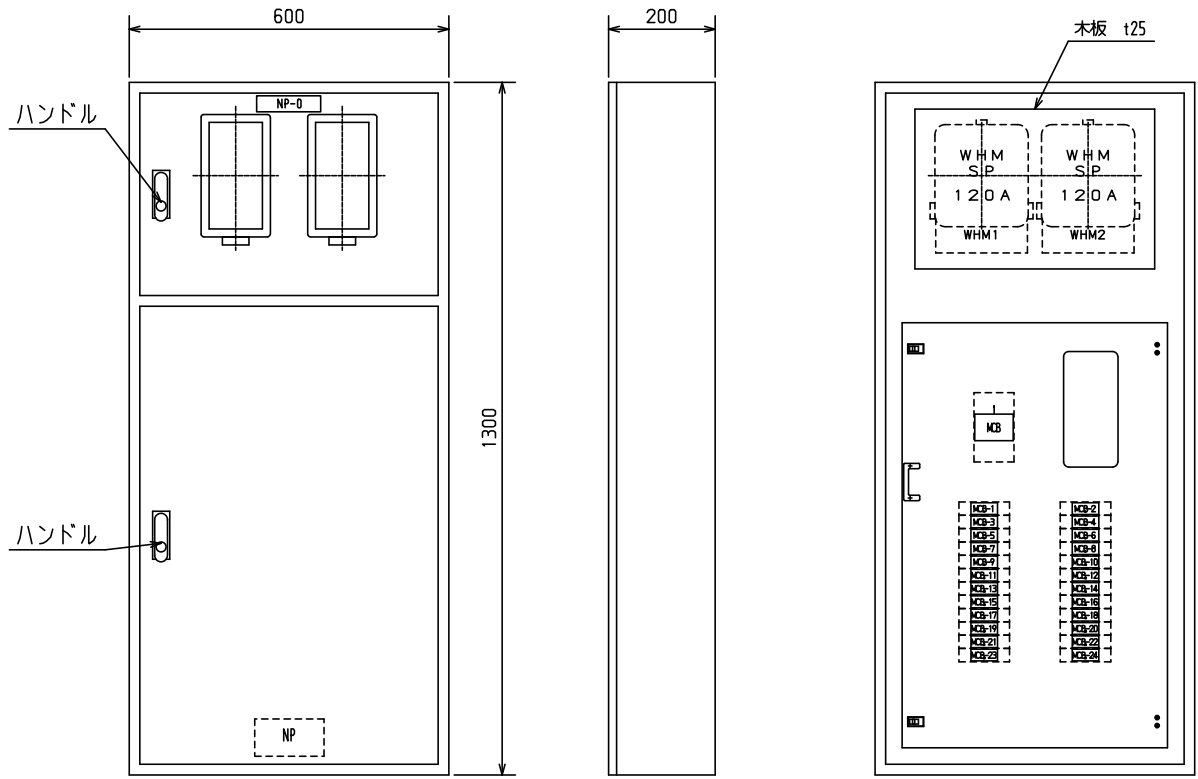

No.	機器番号	部品名称	定格	形式	メーカー	個数
1	MCB-1～MCB-24	配線用遮断器	2P1E 50AF/20AT	BN-51	デンパール	24
2	MCB	配線用遮断器	3P 125AF/100AT 欠相保護付	BU-123.1EC	デンパール	1

ECAD098										ボックス形式	露出／埋込	納入先	設		
										屋内壁掛形	露出				
	型式名	扉	スチール t1.6	ハンドル	スイングハンドル	承認	検図	製図	設計	製図	三角法	品名	LW2TB10A24B	面数	
	LW2TB10A24B	外函	スチール t1.6	塗装色	2.5Y9/1		○	○	○	2009/4/23	1/10				
		中板								デンパール工業株式会社					
内外		TM1360-2G													

1φ3W 100/200V

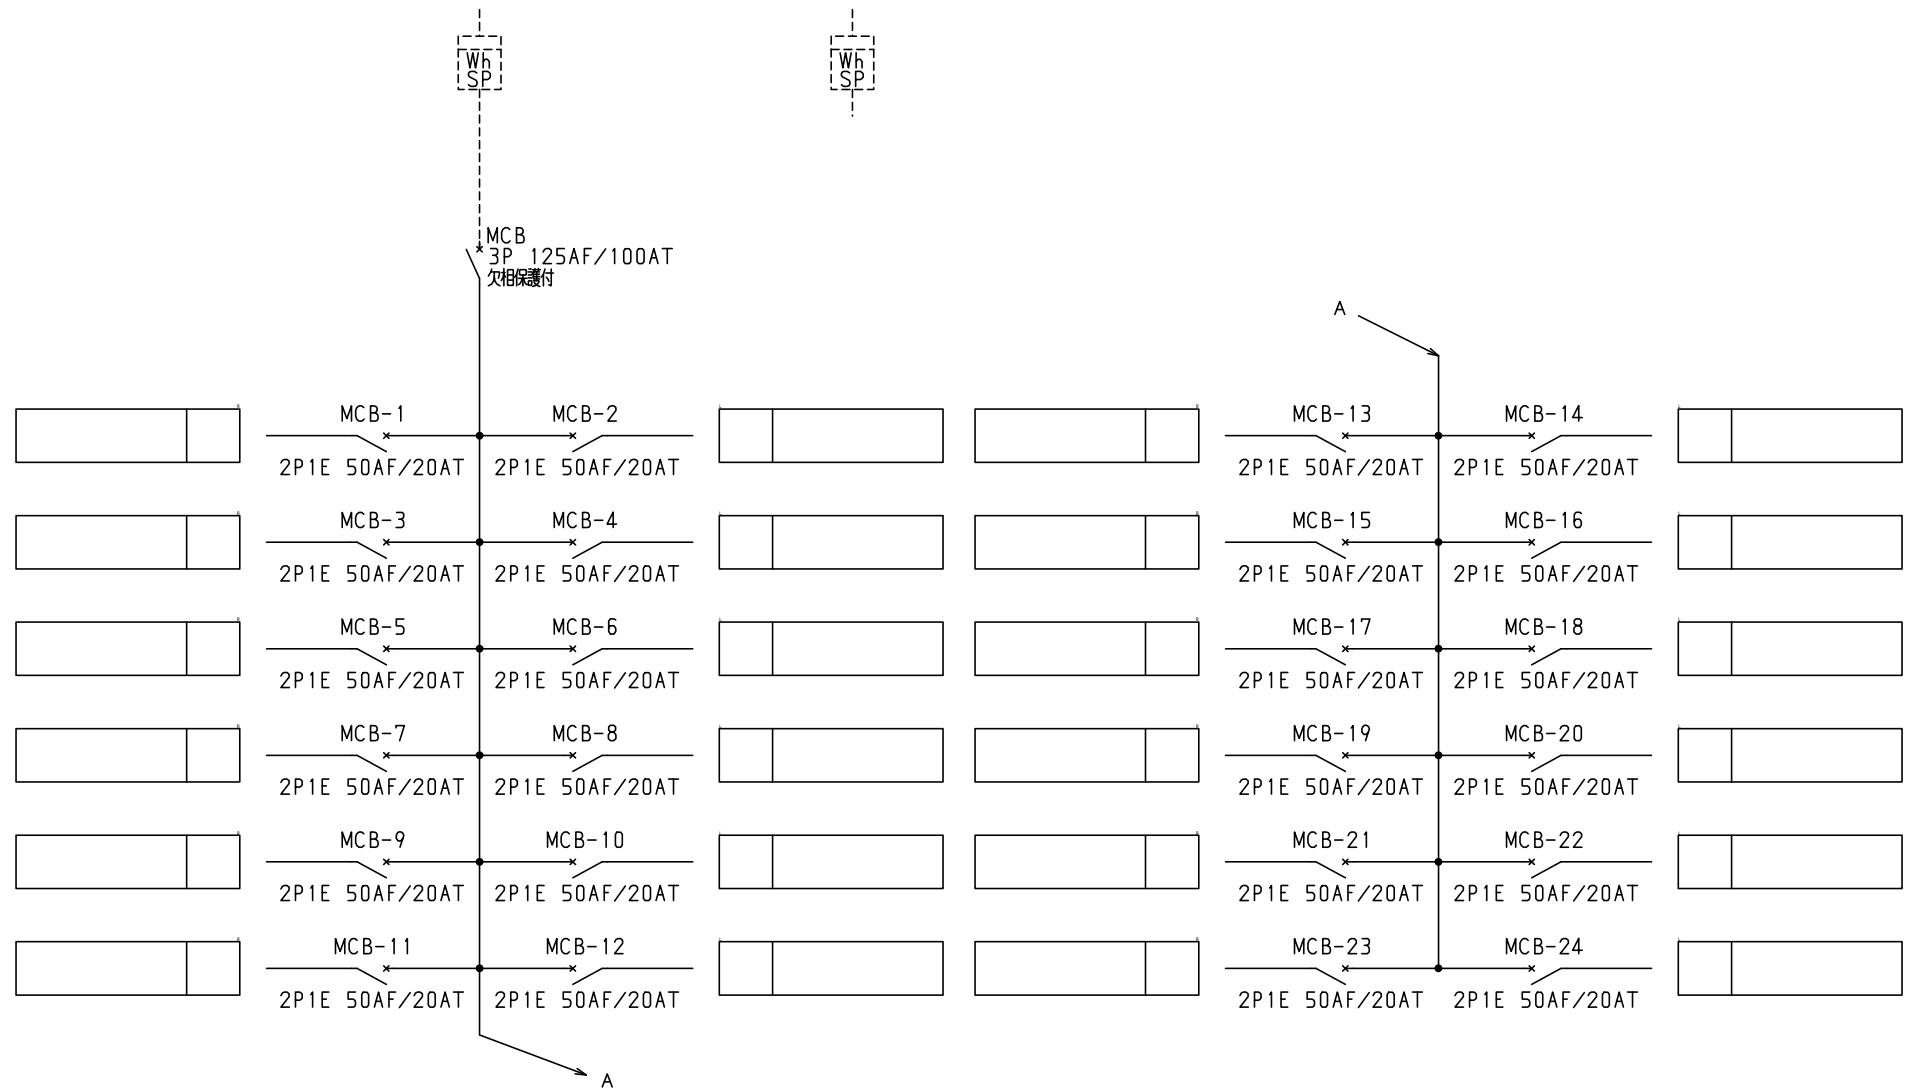

									ボックス形式	露出／埋込	納入先	股		
型式名	扉		ハンドル		承認	検図	製図	設計	製図	三角法	品名	LW2TB10A24B	面数	
	外函		塗装色			○	○	○	2009/4/23		図番	LW2TB10A24B	[2 / 2]	
	中板								テンパール工業株式会社					