



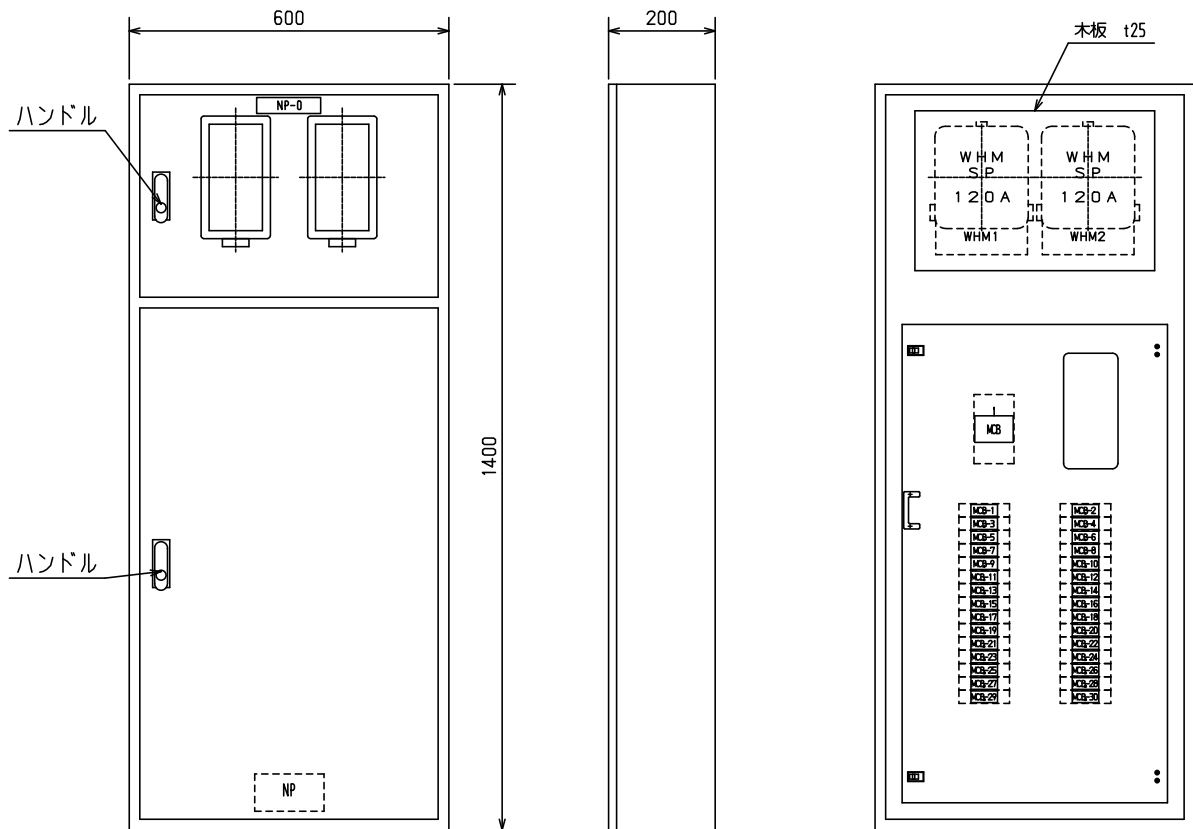

No.	機器番号	部品名称	定格	形式	メーカー	個数
1	MCB-1～MCB-30	配線用遮断器	2P1E 50AF/20AT	BN-51	テンパール	30
2	MCB	配線用遮断器	3P 125AF/100AT 欠相保護付	BU-123.1EC	テンパール	1

									ボックス形式	露出／埋込	納入先	設						
									屋内壁掛形	露出								
型式名	扉	スチール t1.6	ハンドル	スイングハンドル	承認	検図	製図	設計	製図	三角法	品名	LW2TB10A30B	面数					
LW2TB10A30B	外函	スチール t1.6	塗装色	2.5Y9/1		○	○	○	2009/4/23	1/10					図番	LW2TB10A30B	[1 / 2]	
	中板								テンパール工業株式会社									
	内外	TM1460-2G																

1φ3W 100/200V

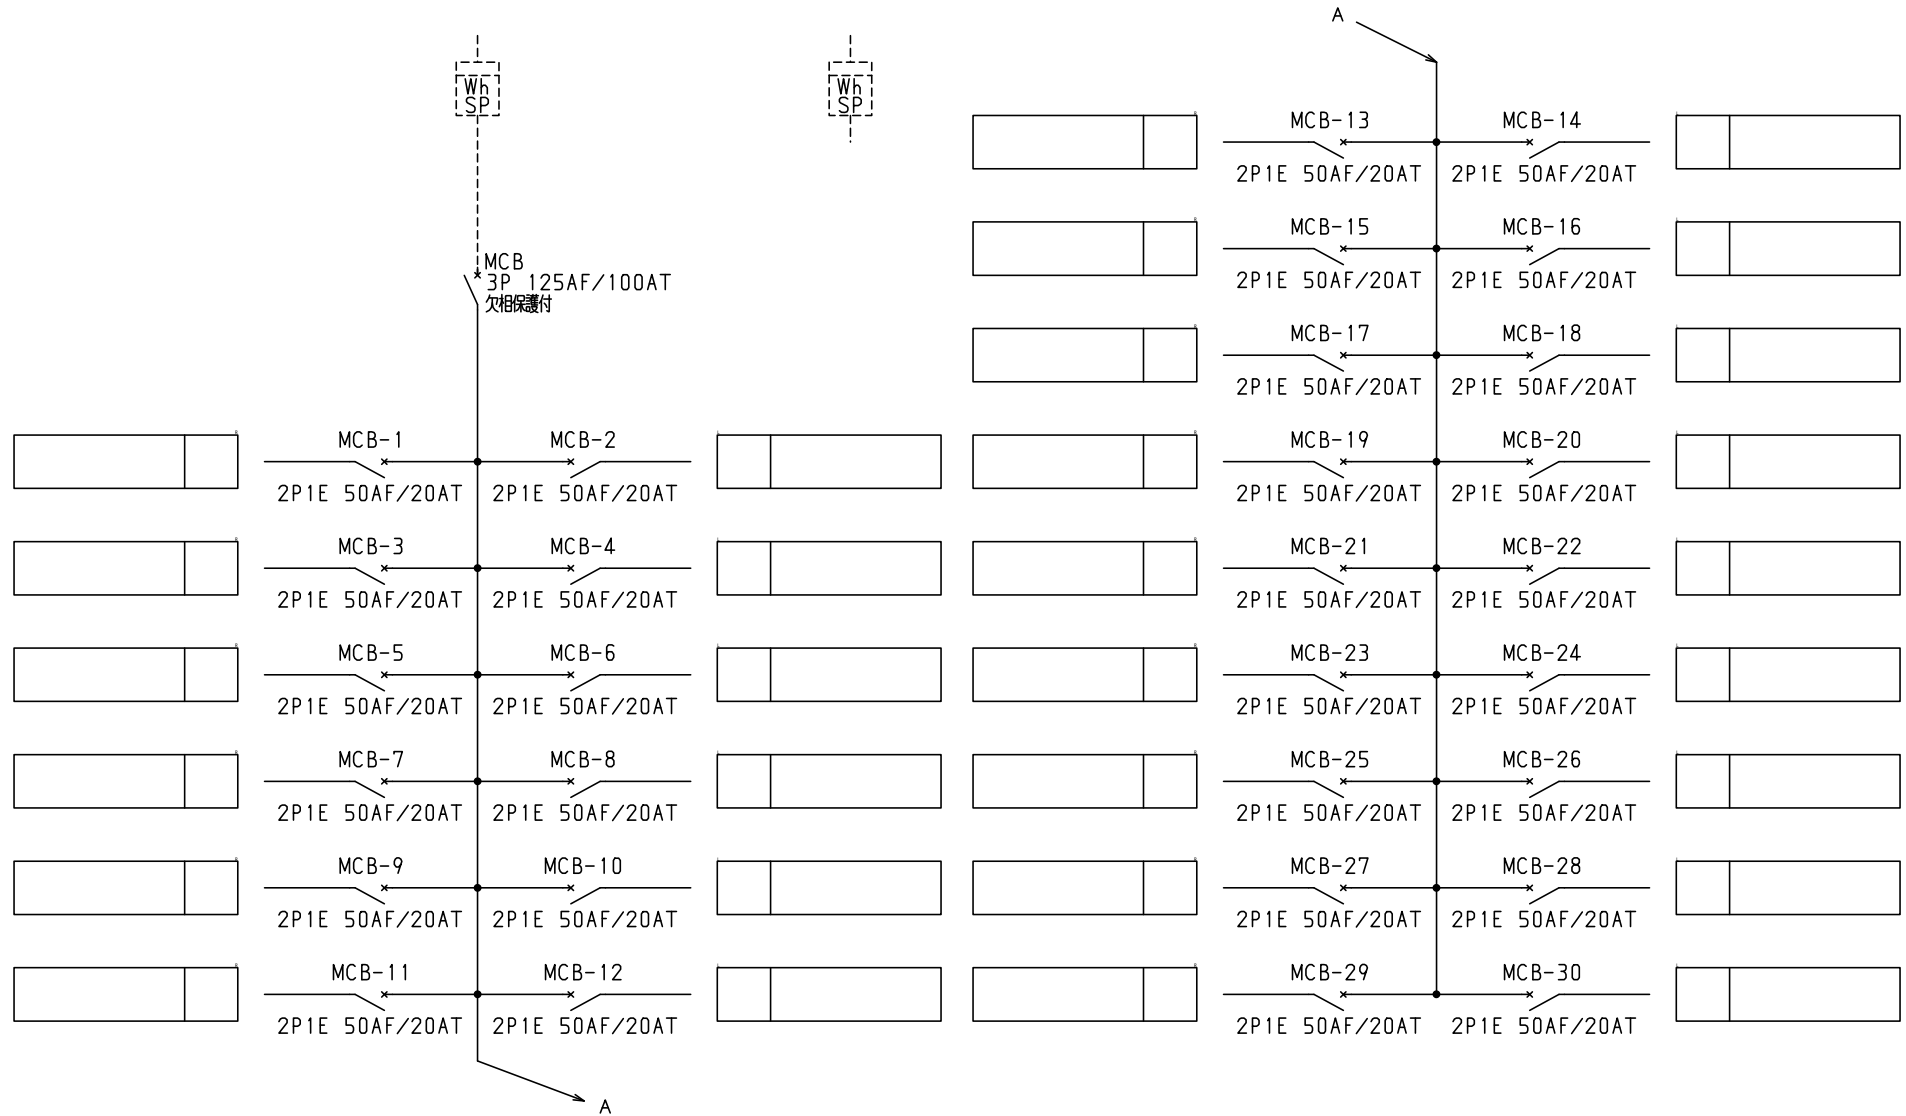

型式名				扉	ハンドル	承認	検図	製図	設計	ボックス形式	露出/埋込	納入先	股		
				外函						製図	三角法	品名	LW2TB10A30B	面数	
				中板	塗装色					2009/4/23		図番	LW2TB10A30B	[2 / 2]	
										テンパール工業株式会社					