



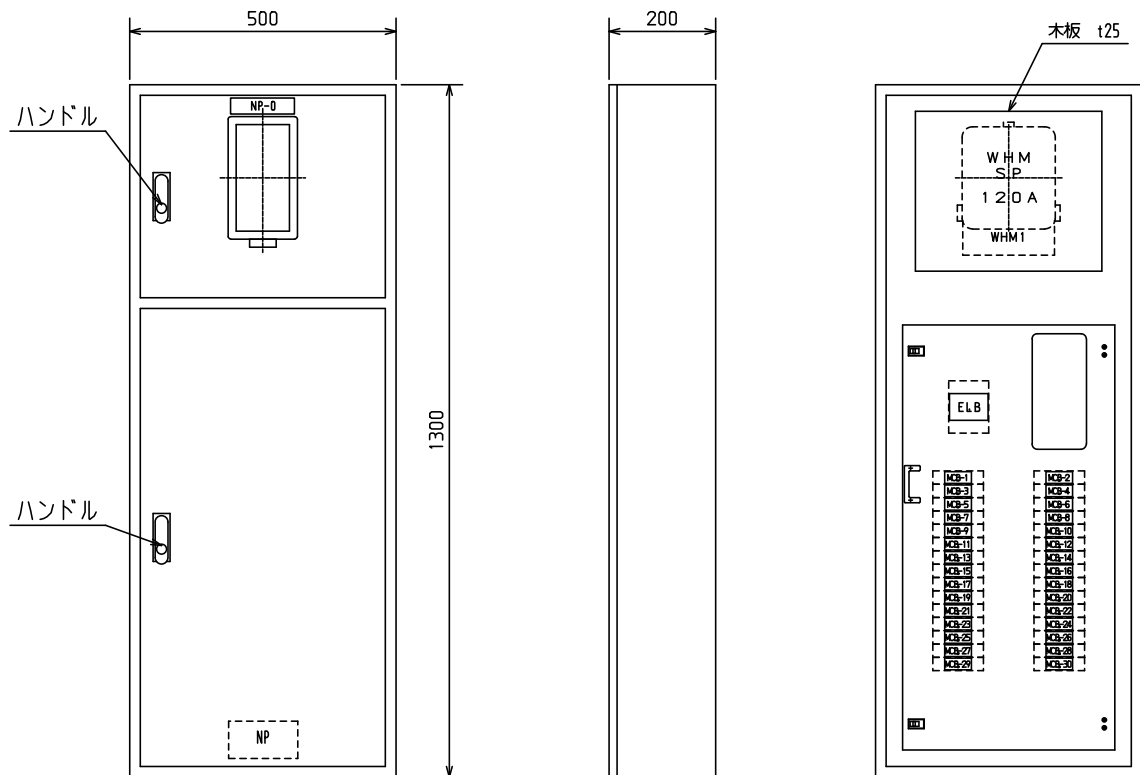

No.	機器番号	部品名称	定格	形式	メーカー	個数
1	MCB-1～MCB-30	配線用遮断器	2P1E 50AF/20AT	BN-51	デンパール	30
2	ELB	漏電遮断器	3P 50AF/50AT 30mA 欠相保護付	GBU-53.1KC	デンパール	1

												ボックス形式		露出／埋込		納入先				殿									
												屋内壁掛形		露出															
型式名		扉	スチール t1.6			ハンドル	スイングハンドル		承認	検図	製図	設計	製図		三角法		品名	LWTG05A30			面数	1							
LWTG05A30		外函	スチール t1.6			塗装色	2.5Y9/1						2006/8/28		1/10		図番	LWTG05A30 [1 / 2]											
		中板																											
		内外	TM1350-1G																										
												デンパール工業株式会社																	

1φ3W 100/200V

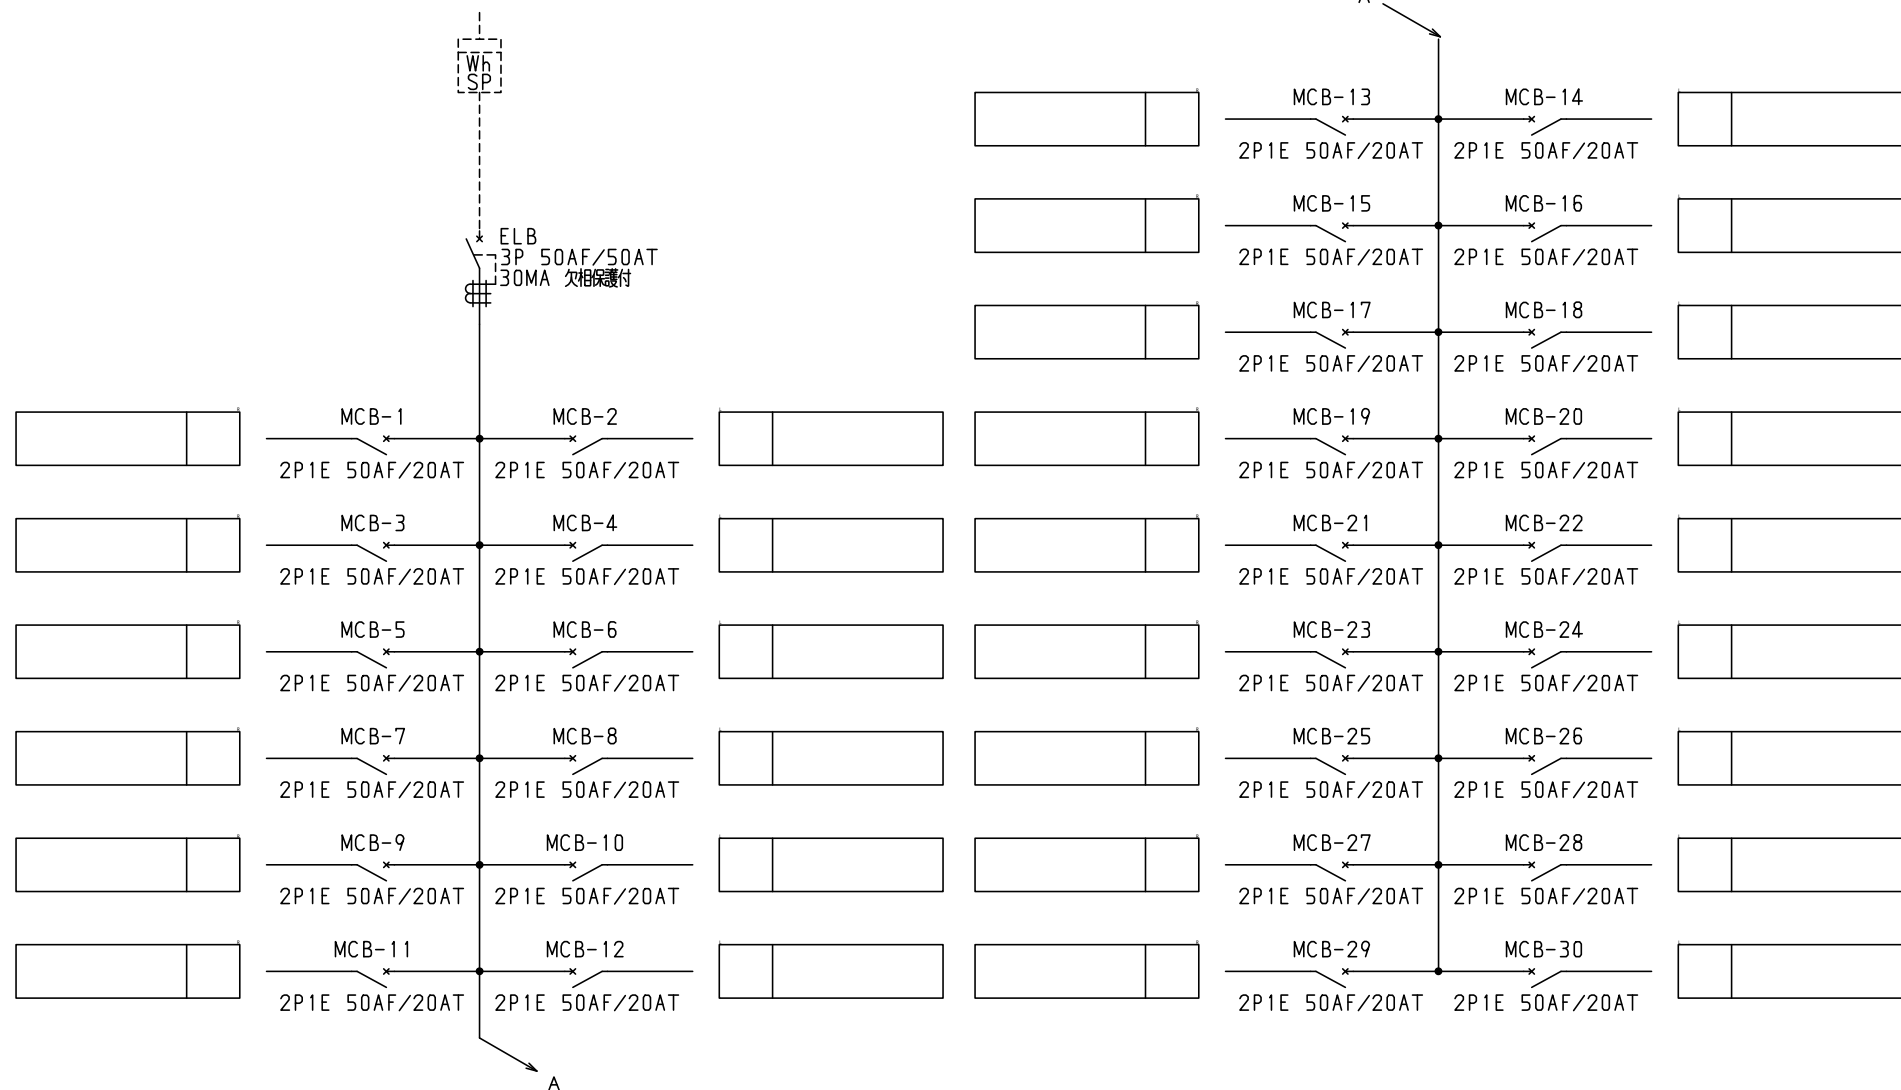

E C A D Y											ボックス形式	露出／埋込	納入先	殿		
	型式名		扉		ハンドル		承認	検図	製図	設計	製図	三角法	品名	LWTG05A30	面数	1
		外函		塗装色				○	○伊達	○伊達	2006/8/28		図番	LWTG05A30	[2 / 2]	
		中板									テンパール工業株式会社					